



C:\A-vert\Ymis\Verk-2005\Kljöberg-24\06-Tekningar\Ymis\Tekningar\A-01a-Klj.j.dwg, 1.7.2005 15:08:16

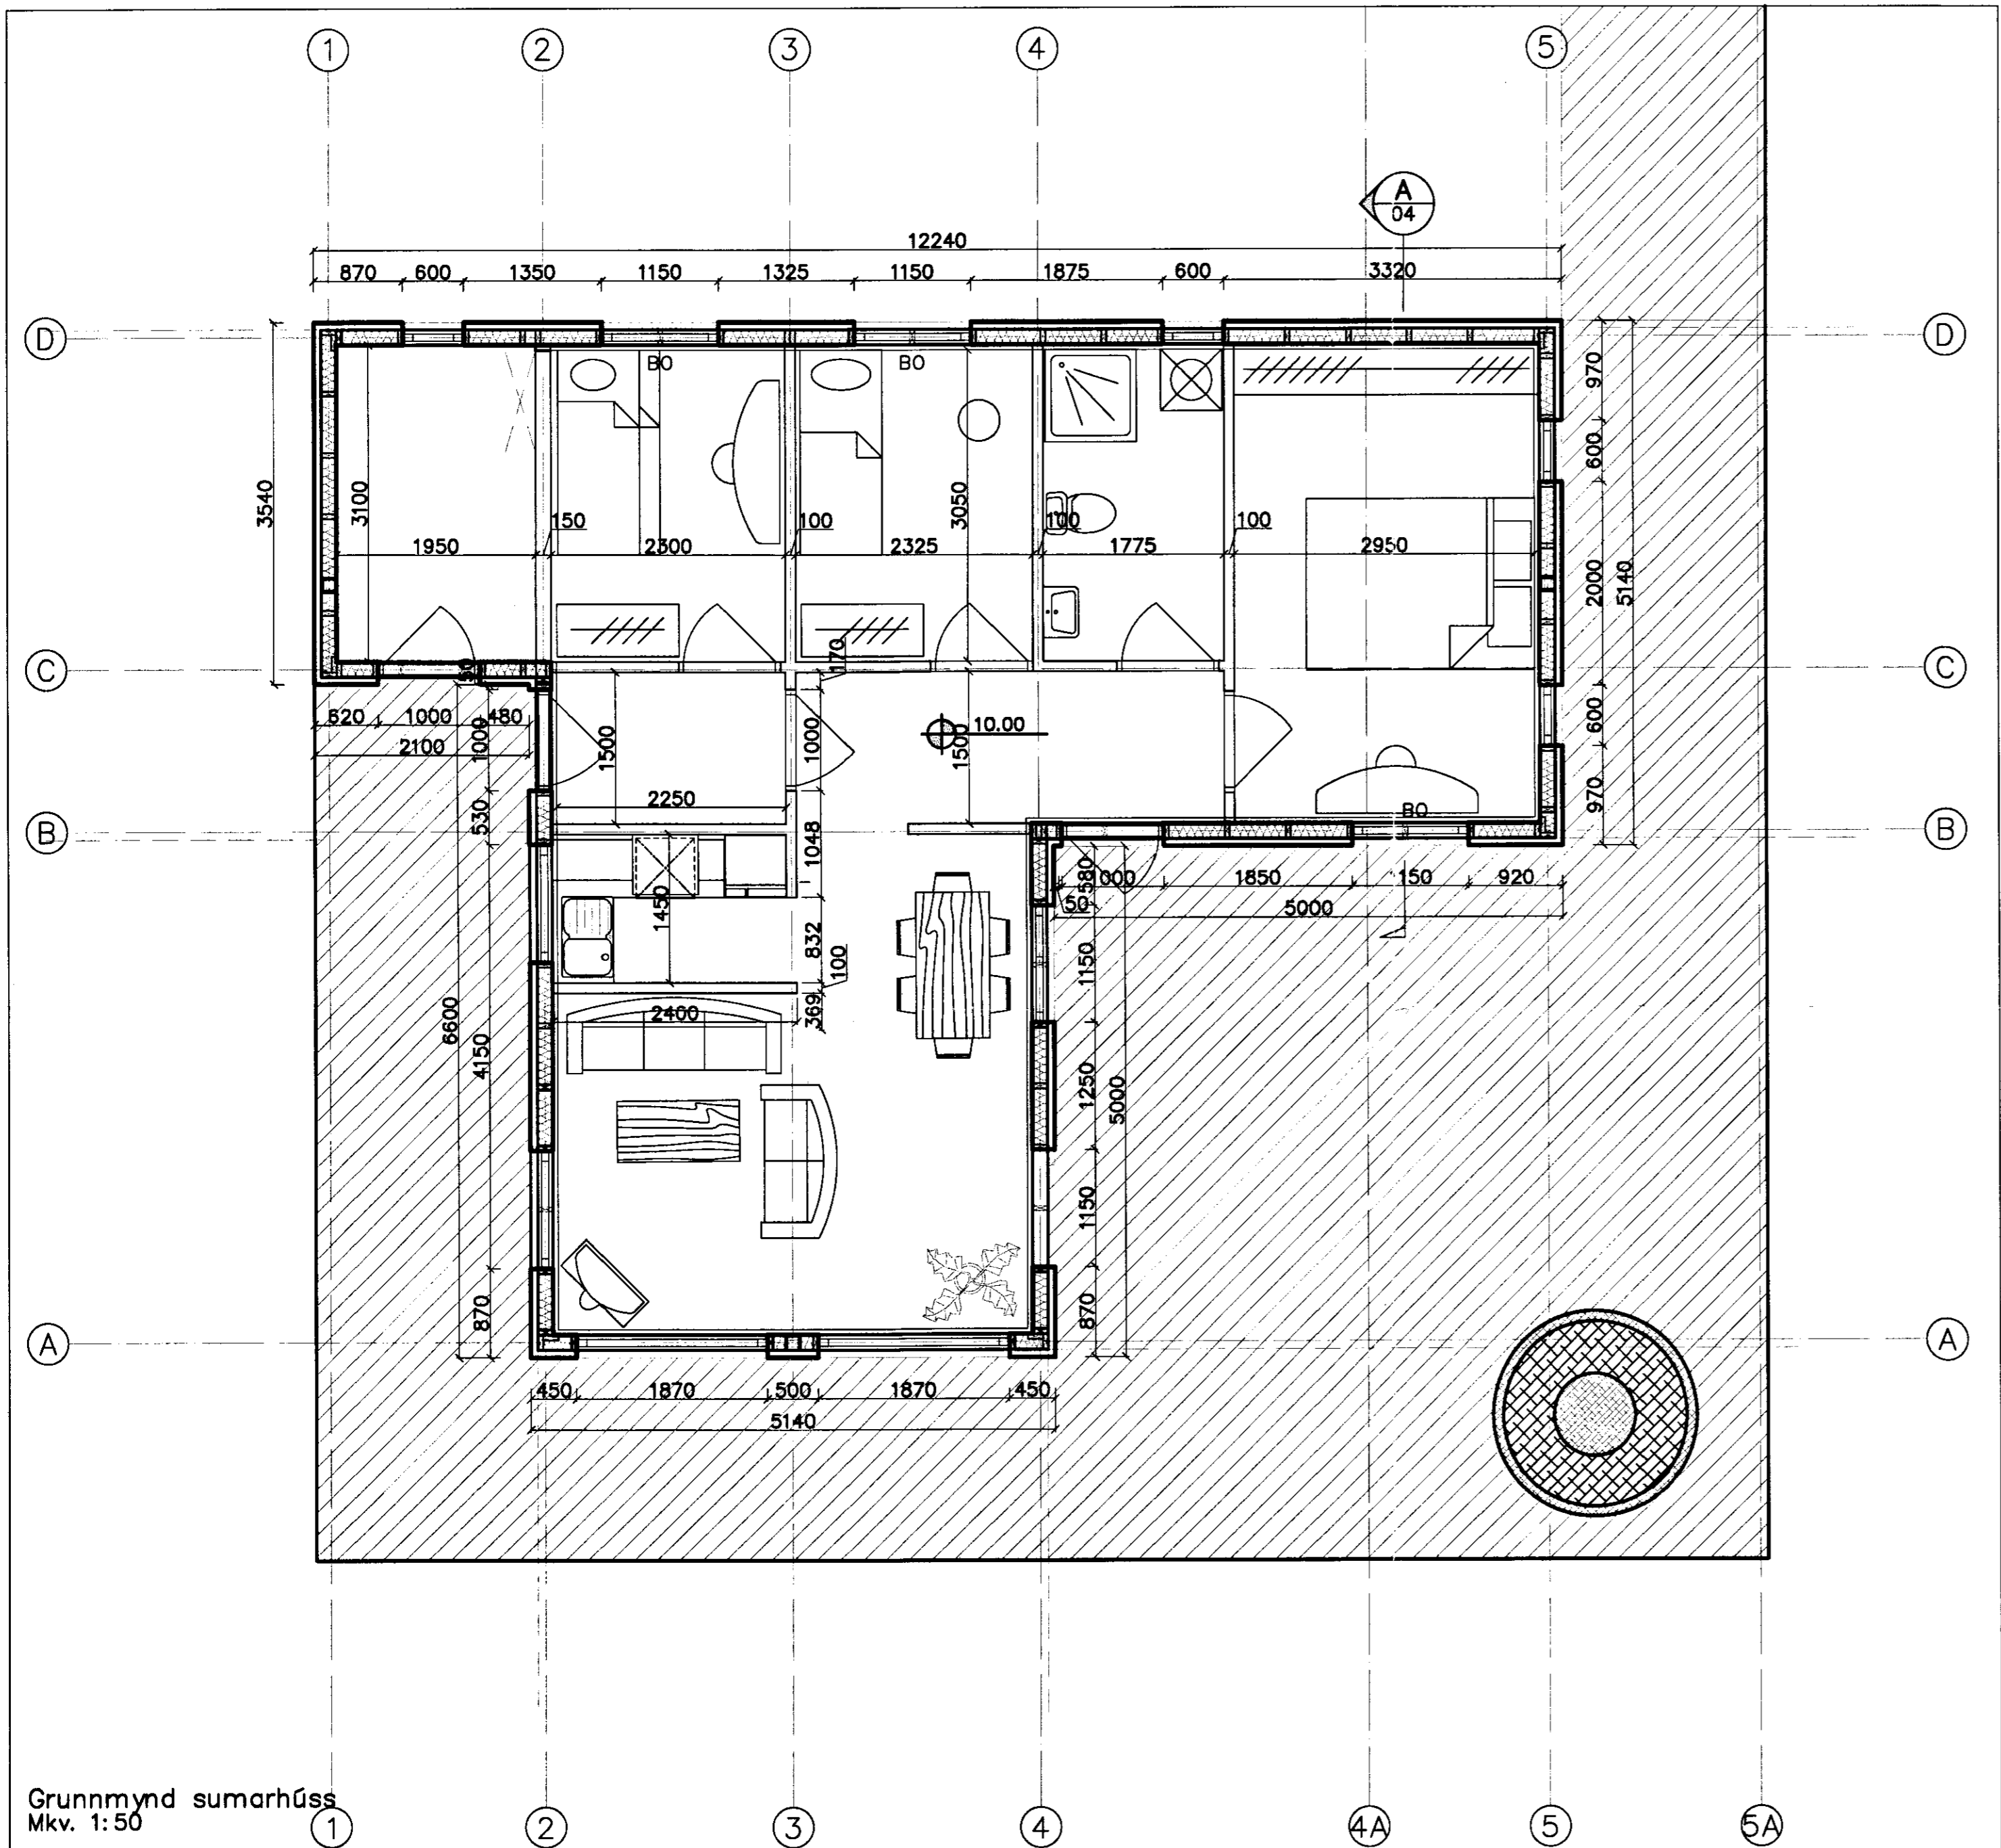

Grunnmynd sumarhúss
Mkv. 1:50

Samþykkt
9. AUG. 2005
Hanna Grimsnes
Byggingarritstjórnir Árbeyjar

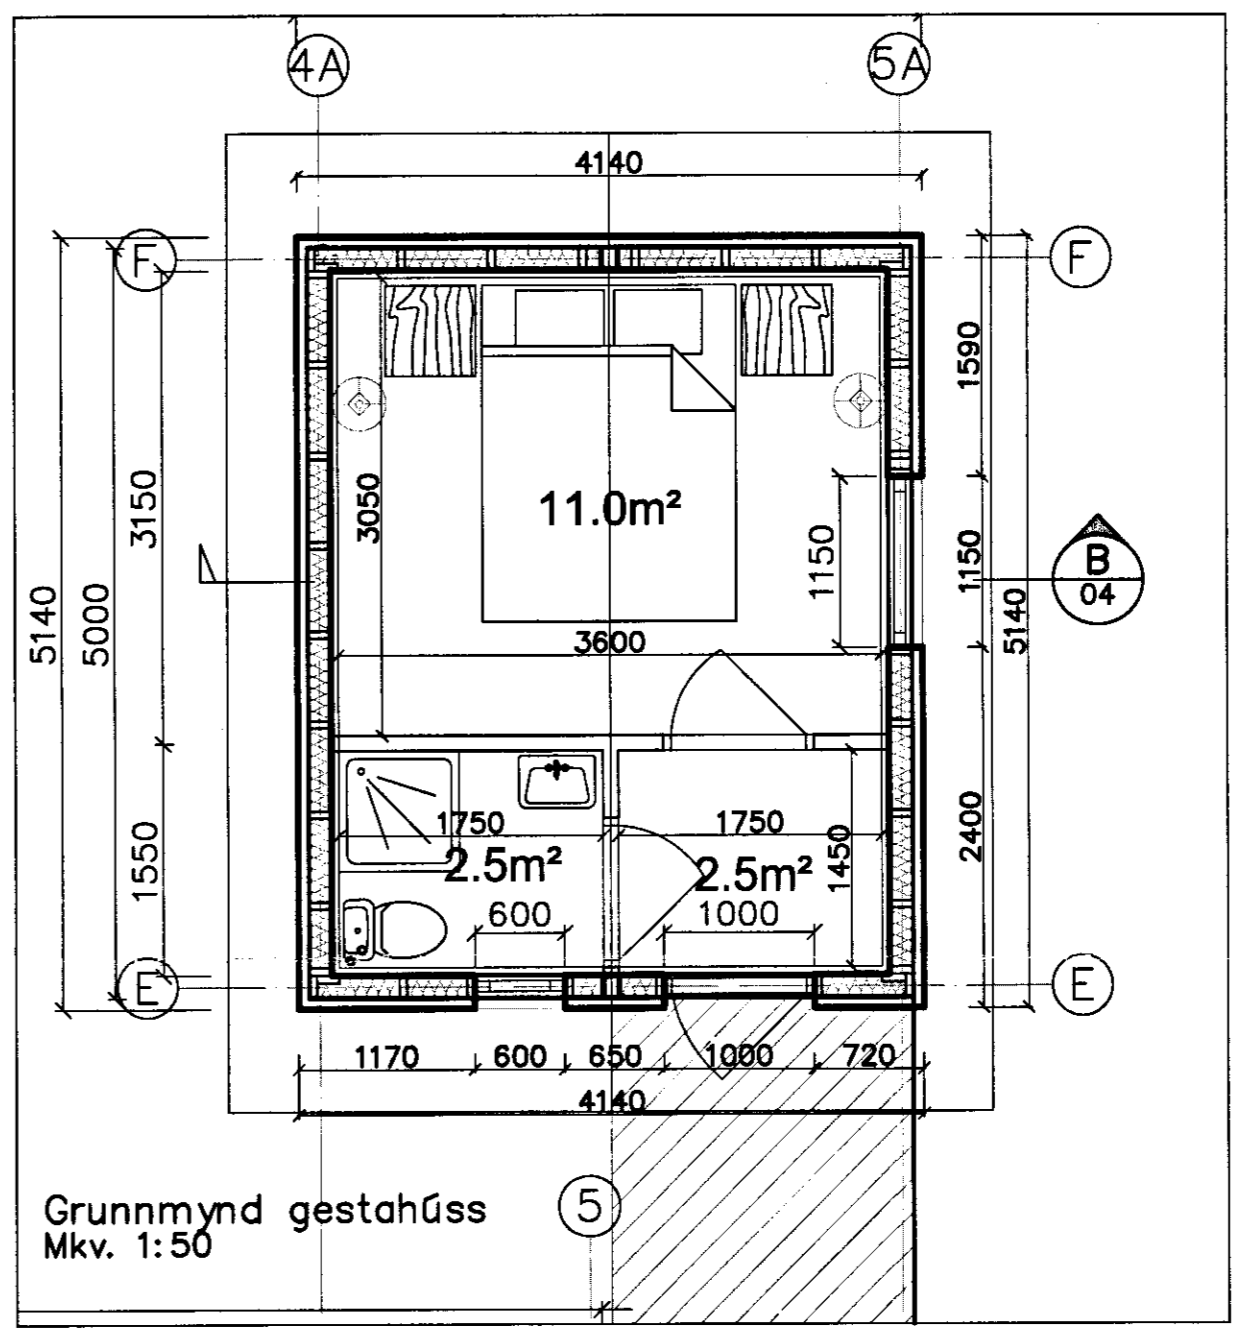

Grunnmynd gestahúss
Mkv. 1:50

| | | | |
|---|--------|---|--------|
| Verk Kljöberg 24 Grímsnesi Aðal- og brunavamaruppdráttur Grunnmynd | | Verk nr. 04-06 Dagsetning 27. janúar 2005 Kvarði 1:50 Vikur fyrir Kemur í stað Útgáfa Blað 3 AF 6 Tekning nr. A-03 | |
| Hannað | S.M.S. | Teknað | S.M.S. |
| | | Aðalhönnuður <i>[Signature]</i> 200759-7619 | |