


- SKÝRINGAR Á TÁKNUM:**
- ELECTRONISKUR SPENNIR 230/12V 70, 105 OG 150W EÐA SAMKVÆMT PERUSTÆRÐ LAMPA.
  - HALOGEN LJÓÐ 50W/12V. STRENGUR FRÁ SPENNI AD LJÓÐI SÉ HITADOLINN 160 GRÁÐUR Á CELCIUS, RAUÐUR SILFLEX -SIHF 2x0,75mm<sup>2</sup>, OFAN VID LAMPA SKAL VERA ÖBRENNALEGT EFNI.
  - LJÓSDÆYFIR 50-420W MEÐ PRÝSTIHNAPPI (MASTER). PRÝSTIHNAPPUR SKAL TENGJAST VID DIMMER (SLAVE).
  - DÓS FYRIR INNFELT 12V HALOGEN LJÓÐ Í STEYPU (SÖLUAÐ RAFFORT). KAISER 1290-42 MEÐ LOKI KAISER UNIVESAL 1290-51. EÐA GATASTÆRÐ Ø75mm.
  - DÓS FYRIR INNFELT 12V HALOGEN LJÓÐ Í STEYPU MEÐ ELECT. SPENNI KAISER 1290-41 MEÐ LOKI KAISER UNIVESAL 1290-51. EÐA GATASTÆRÐ Ø75mm.

- L51 LAMPI Í JÖRÐU/GANSTETT, NIÐURGRAFINN MEÐ UPPLJÓÐI, HALOGEN 35W 230V, NÁKVÆM STAÐSETNG OG LAMPÆGERÐ AKVEDIN SÍÐAR.
- L52 LED DÍÓÐU LAMPI Í JÖRÐU NIÐURGRAFINN LÁGR LJÓSAPOLLI.
- L53 LED LAMPALISTI Í BOTNI Á GLUGGA.
- L10 LED LAMPALISTI Í BOTNI Á GLUGGA.
- HNB HNB=HNAPPA- OG SKJÁBORÐ INNBROTSSKERFIS.
- HR HURÐARROFI INNBROTSS KERFIS
- SÍMA OG TÖLVUTENGLAR.
- LOFTNETS TENGILL
- HREYFISKYNJARI INNBROTSS KERFIS, HÆÐ 2200 mm.
- HITASTILLIR HITAKERFIS H=1500mm.
- LÖGN Í GOLFÍ
- LÖGN Í JÖRÐU
- LÖGN UPP
- LÖGN NIÐUR
- BR LAGNABRUNNUR Í LÖÐ CA 300x300x300mm LOK OG RAMMI ÚR AL
- TD TENGIDÓS FYRIR 230/24V SPENNI FYRIR LED DÍÓÐU-LÝSINGU Í GLUGGABOTNI.

**MÓTTÆKID**  
14.04.2009  
Byggingafrútrúð uppösv. Arnkessyðu og Flóðstr.

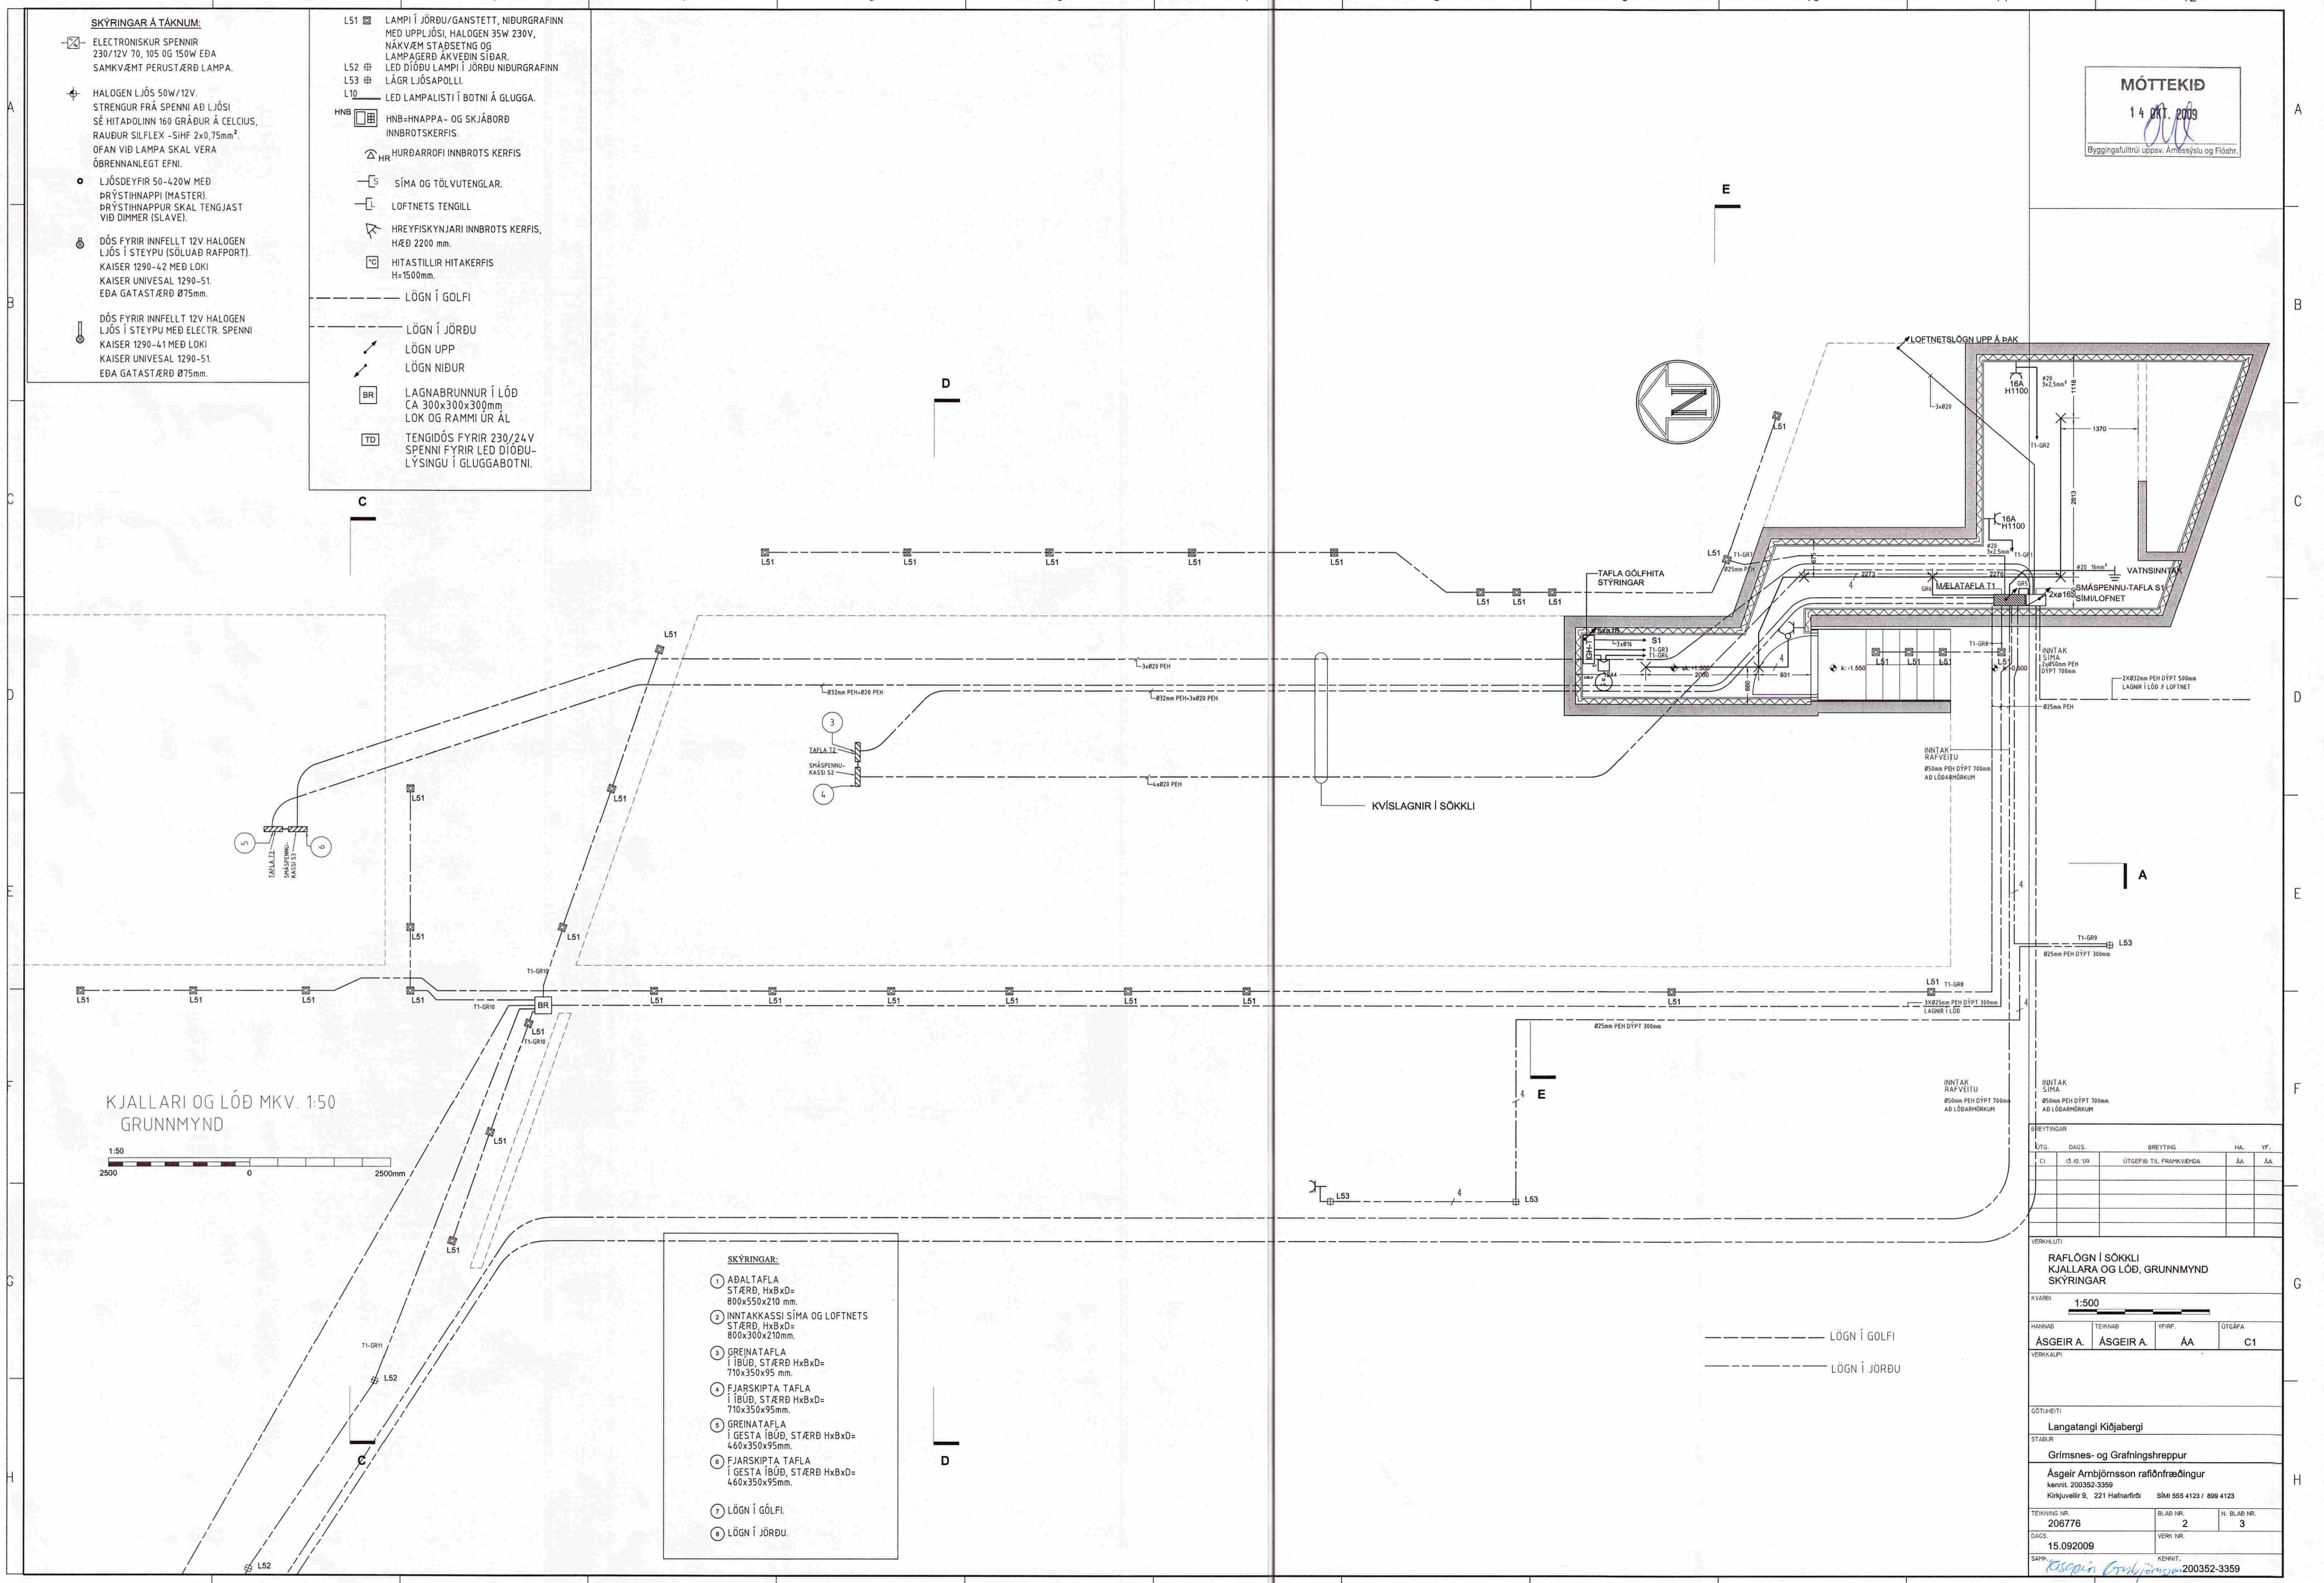

KJALLARI OG LÖÐ MKV. 1:50  
GRUNNMYND

- SKÝRINGAR:**
- ADALTAFLA STÆRÐ HxBxD= 800x550x210 mm.
  - INNÞAKKASSI SÍMA OG LOFTNETS STÆRÐ HxBxD= 800x300x210mm.
  - GREINATAFLA Í IBÚÐ, STÆRÐ HxBxD= 710x350x95 mm.
  - FJARSKIPTA TAFLA Í IBÚÐ, STÆRÐ HxBxD= 710x350x95mm.
  - GREINATAFLA Í GESTA IBÚÐ, STÆRÐ HxBxD= 460x350x95mm.
  - FJARSKIPTA TAFLA Í GESTA IBÚÐ, STÆRÐ HxBxD= 460x350x95mm.
  - LÖGN Í GOLFÍ.
  - LÖGN Í JÖRÐU.

BREYTINGAR		ÚTGAFA	HA.	VF.
CI	13.10.09	ÚTGEFIB TIL FRAMHVEIÐA	AA	AA

KVAÐI			
HANNAÐ	TEKNAÐ	VEIÐ.	ÚTGÁFA
ÁSGEIR A.	ÁSGEIR A.	AA	C1

GÖTUHEITI		
Langatangi Klóabergi		

STADUR		
Grímsnes- og Grafingshreppur		

Ásgeir Arnþjórnsson raföfnfræðingur		
Kennit. 200352-3359		
Kirkjuvellir 9, 221 Hafnarfjörð sími 555 4123 / 899 4123		

TEKNING NR.	BLAD NR.	N. BLAD NR.
206776	2	3

DAGS.	VERK NR.
15.092009	

SARÞ: *Ásgeir Arnþjórnsson* KENNIT. 200352-3359