

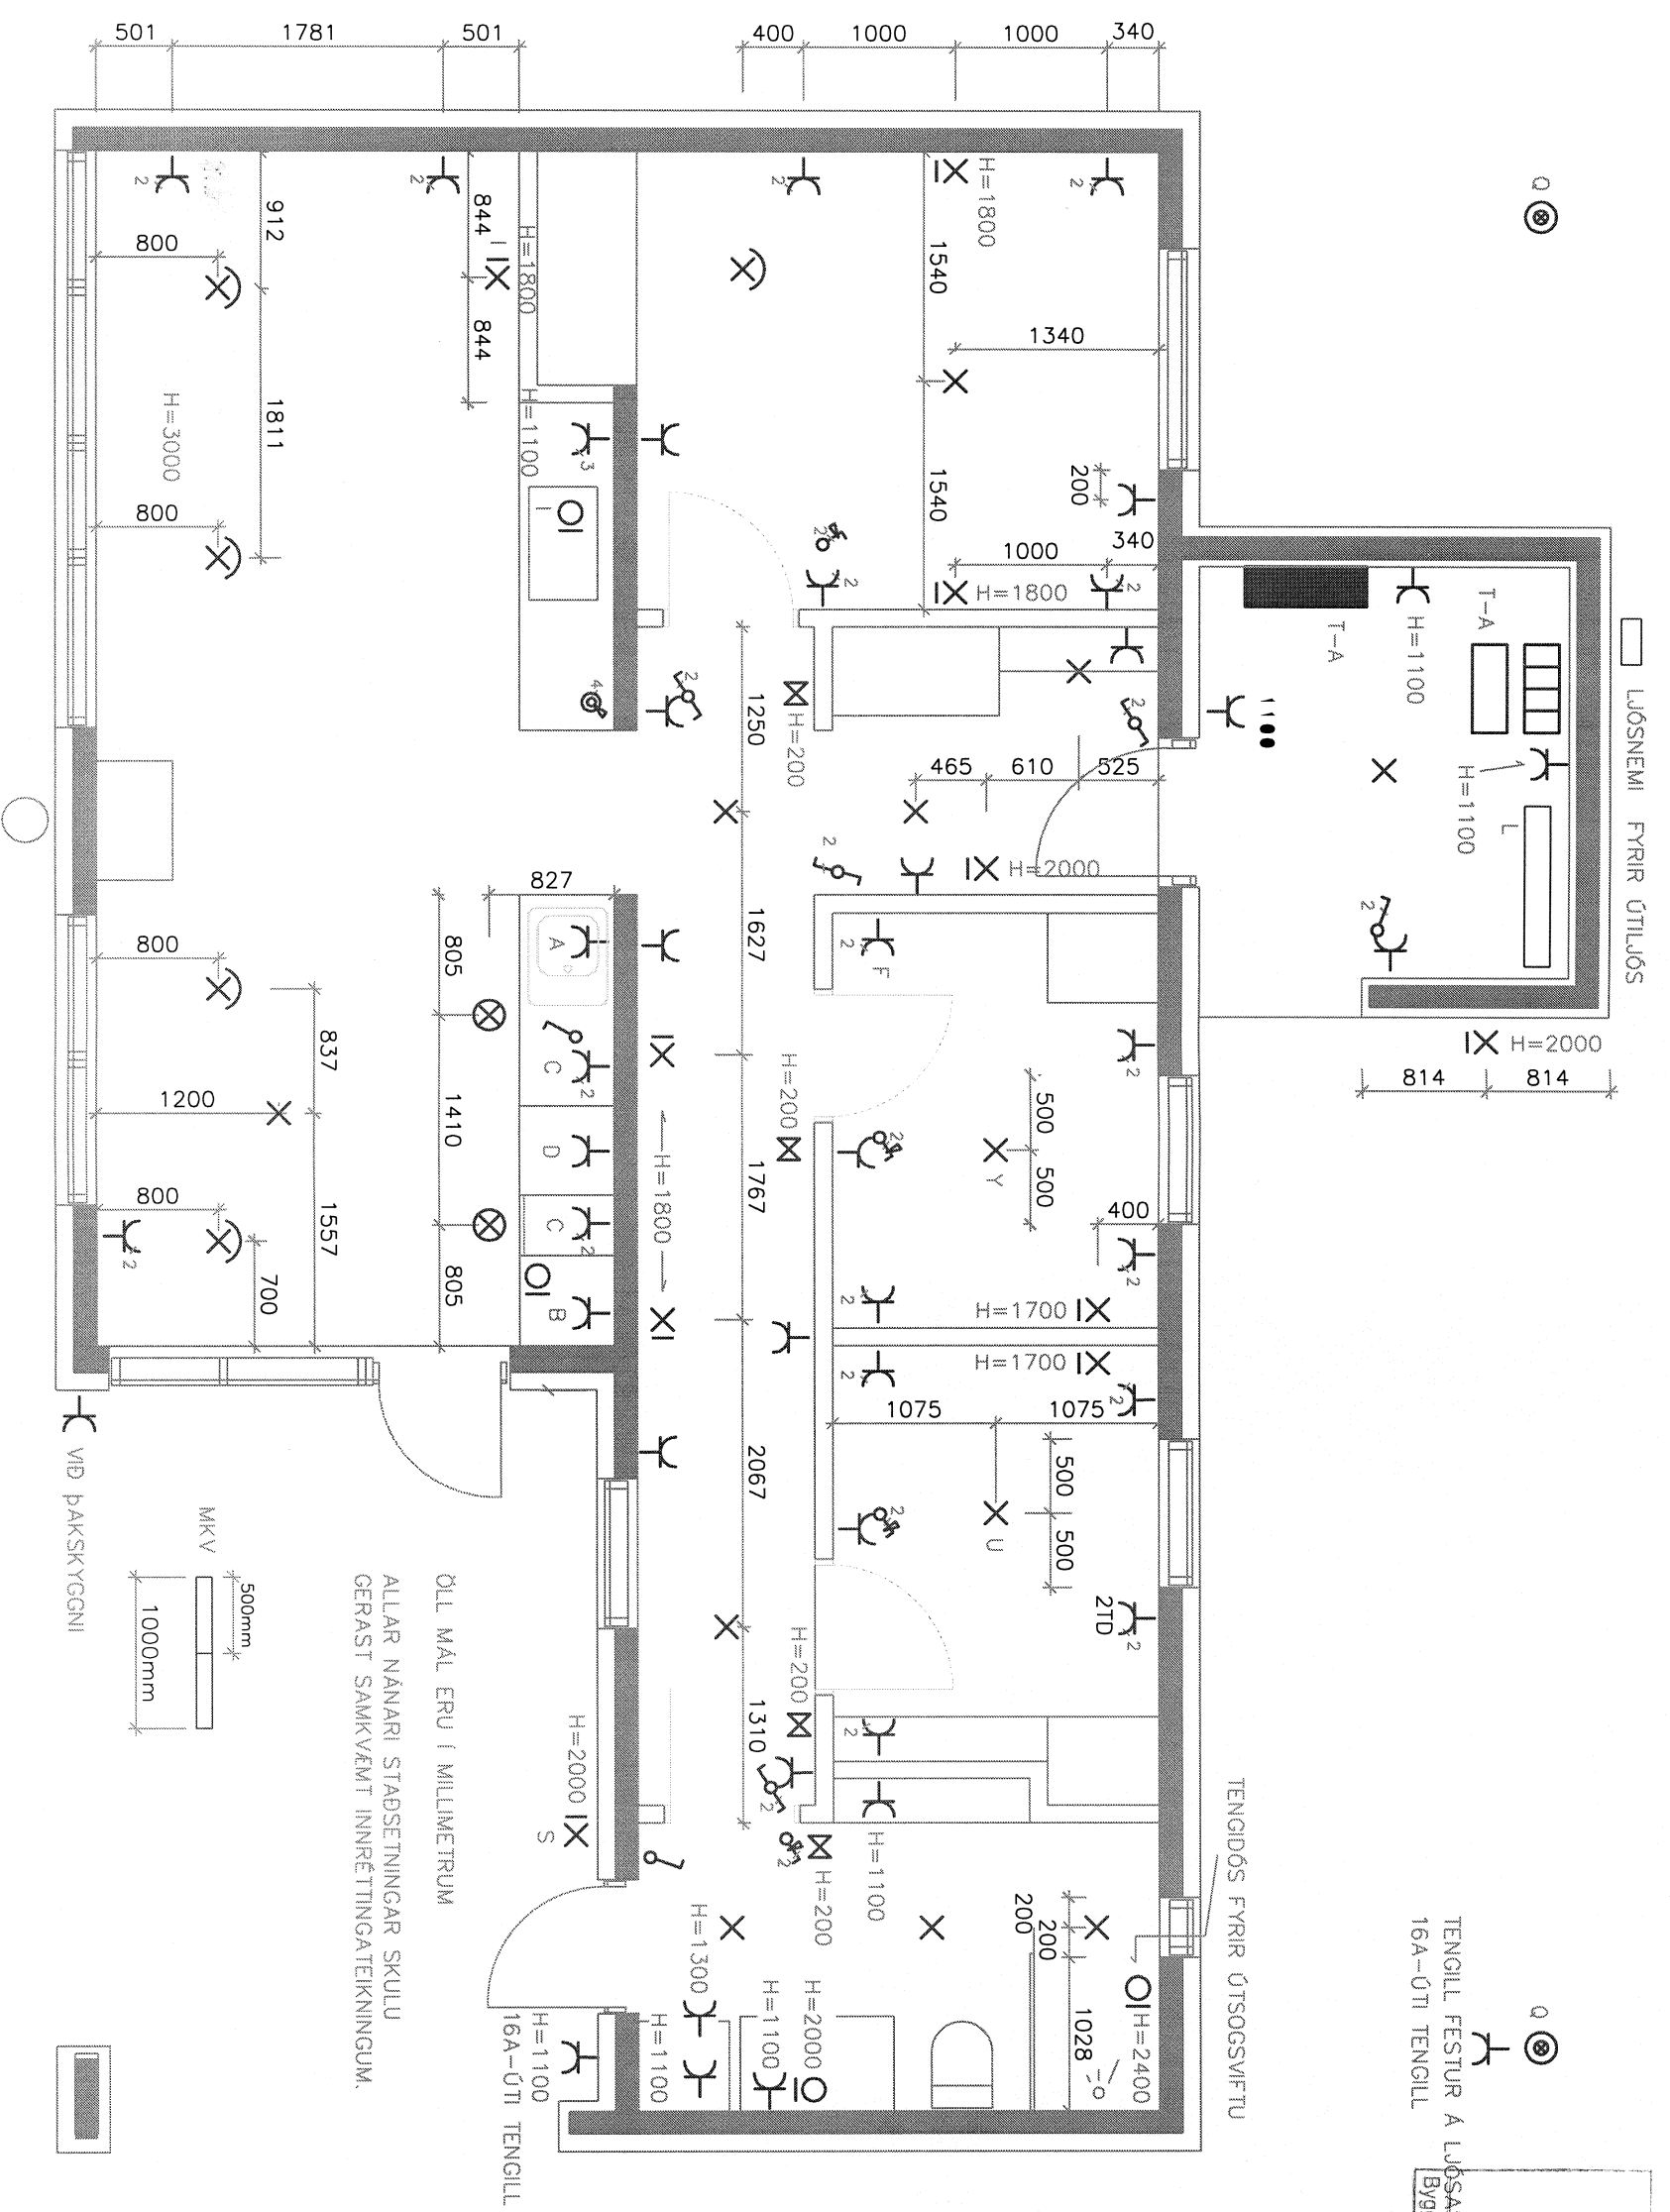


1 2 3 4 5 6 7 8

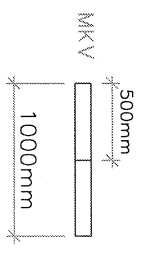

MOTTEKID
03 DES. 2012
 TENGILL FESTUR A LÖSASTAUR
 16A-ÚTI TENGILL
 Byggingatúllinn úppv. Árnýsýslu og Fjóðfir.

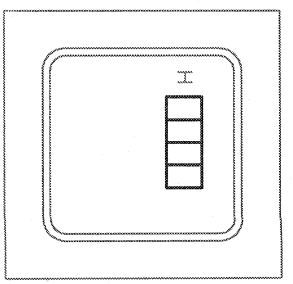

ÖLL MÁL ERU Í MILLIMETNUM
 ALLAR NÁNARI STAÐSETNINGAR SKULU
 GERAST SAMKVÆMT INNRETTINGATEIKNINGUM.

VIÐ ÞAKSKYGGNI



KRINGLA 2 GRÍMSNESI
LÁGSPENNA

LÁGSPENNA - GRUNNMÝND - MÁLSETNING

TEKNIÐING.NO. 6	AF: 19
HAHAHAÐ ORRI	
TEKNAÐ ORRI	
YFIRFARÐ ORRI	
SAMBYRKT <i>Arni Thorsson</i>	
AKUREYRI 18. OKTÓBER 2012	