


-Hæðarendi\06-Teikningar\Yrsmis\Verk\A-01a-Hæðarendi-Lod-B.dwg, 11.7.2006 01:13:46

C:\A-verk\Yrsmis\Verk

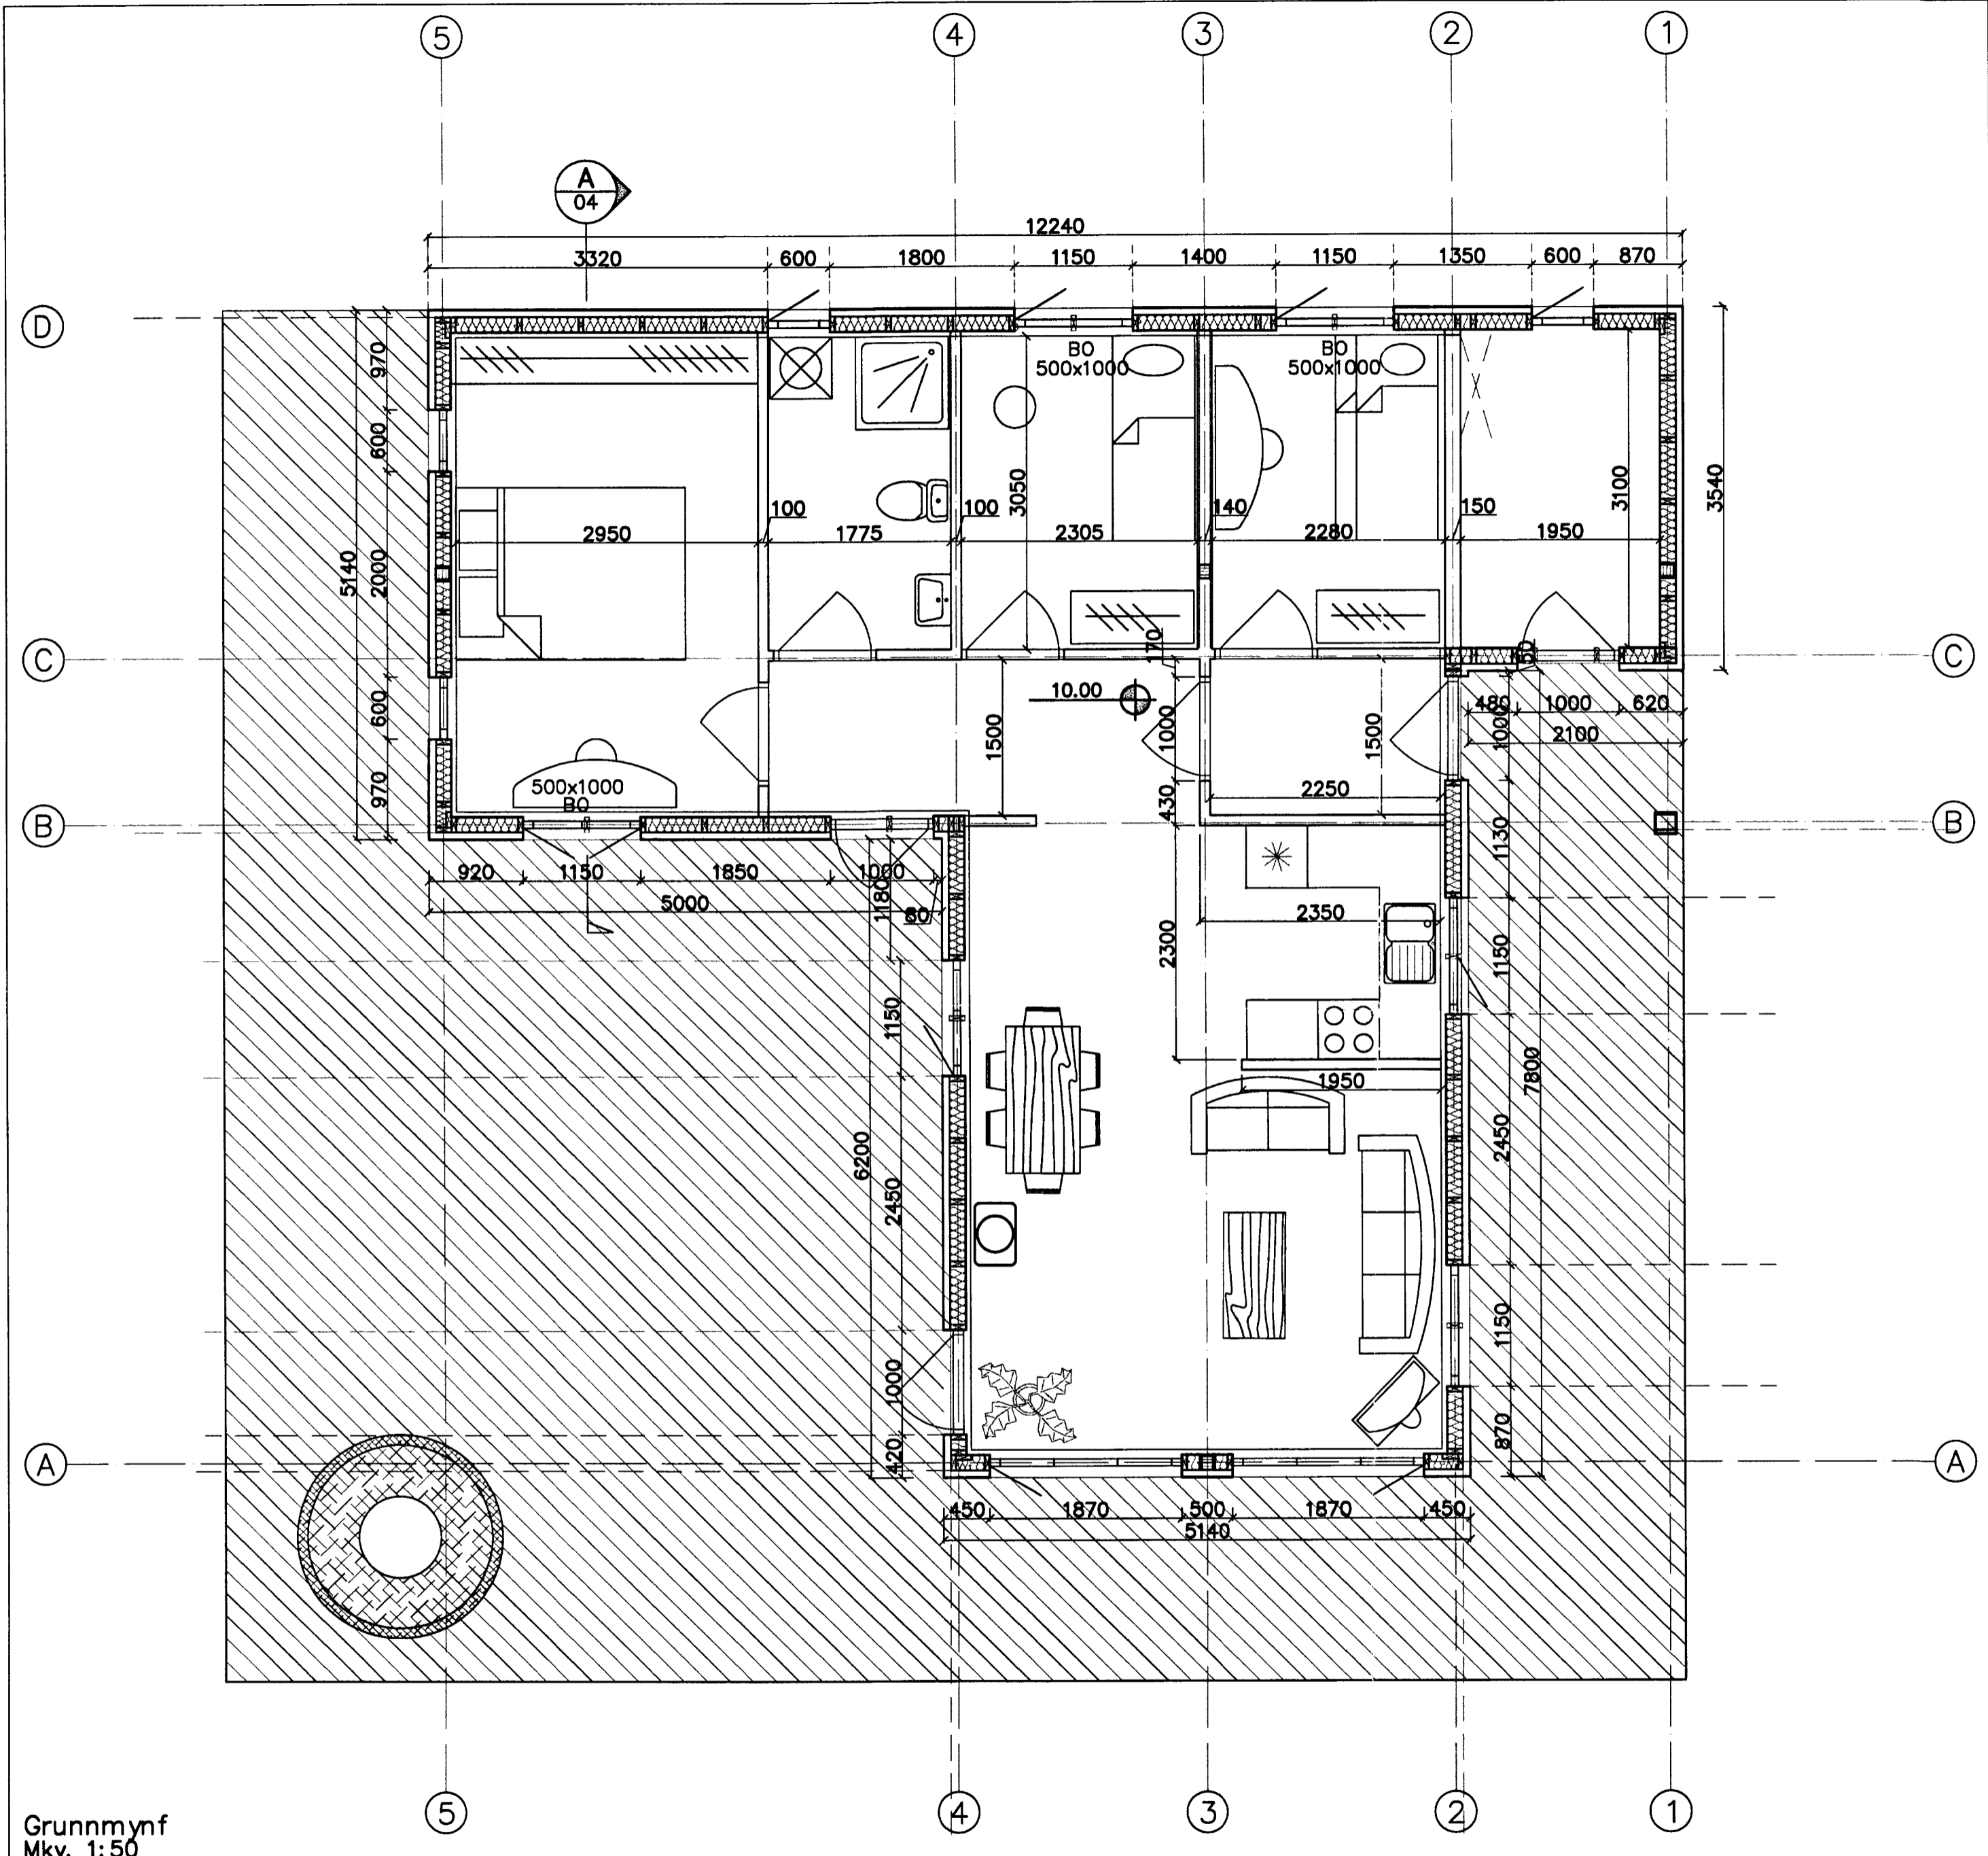

Samþykkt  
18 JULI 2006  
*[Signature]*

Grunnmynd  
Mkv. 1:50

*Kristján A. Loftsson* 230873-5691  
Aðalhönnuður: kt.

**Svavar M. Sigurjónsson** Byggingarteknifráeðingur kt. 180867-3419

Verk: Selhóll í landi Hæðarenda Grímsnesi - Lóð B

Aðal- og brunavarnaruppráttur		Mkv:
Grunnmynd		Mkv: 1:50
		Mkv:
Hannað: S.M.S.	Telknað: S.M.S.	Yfirfarið: Dags: 10.07.2006
Verknr: 06-15		Teikn.nr: A-03

Samþykkt: *Svavar M. Sigurjónsson*

Eðli breytingar	Af.	SP.	Dags.	Br.