


Samþykkt
18 JULÍ 2006
Sveinbjörn Sigurðsson

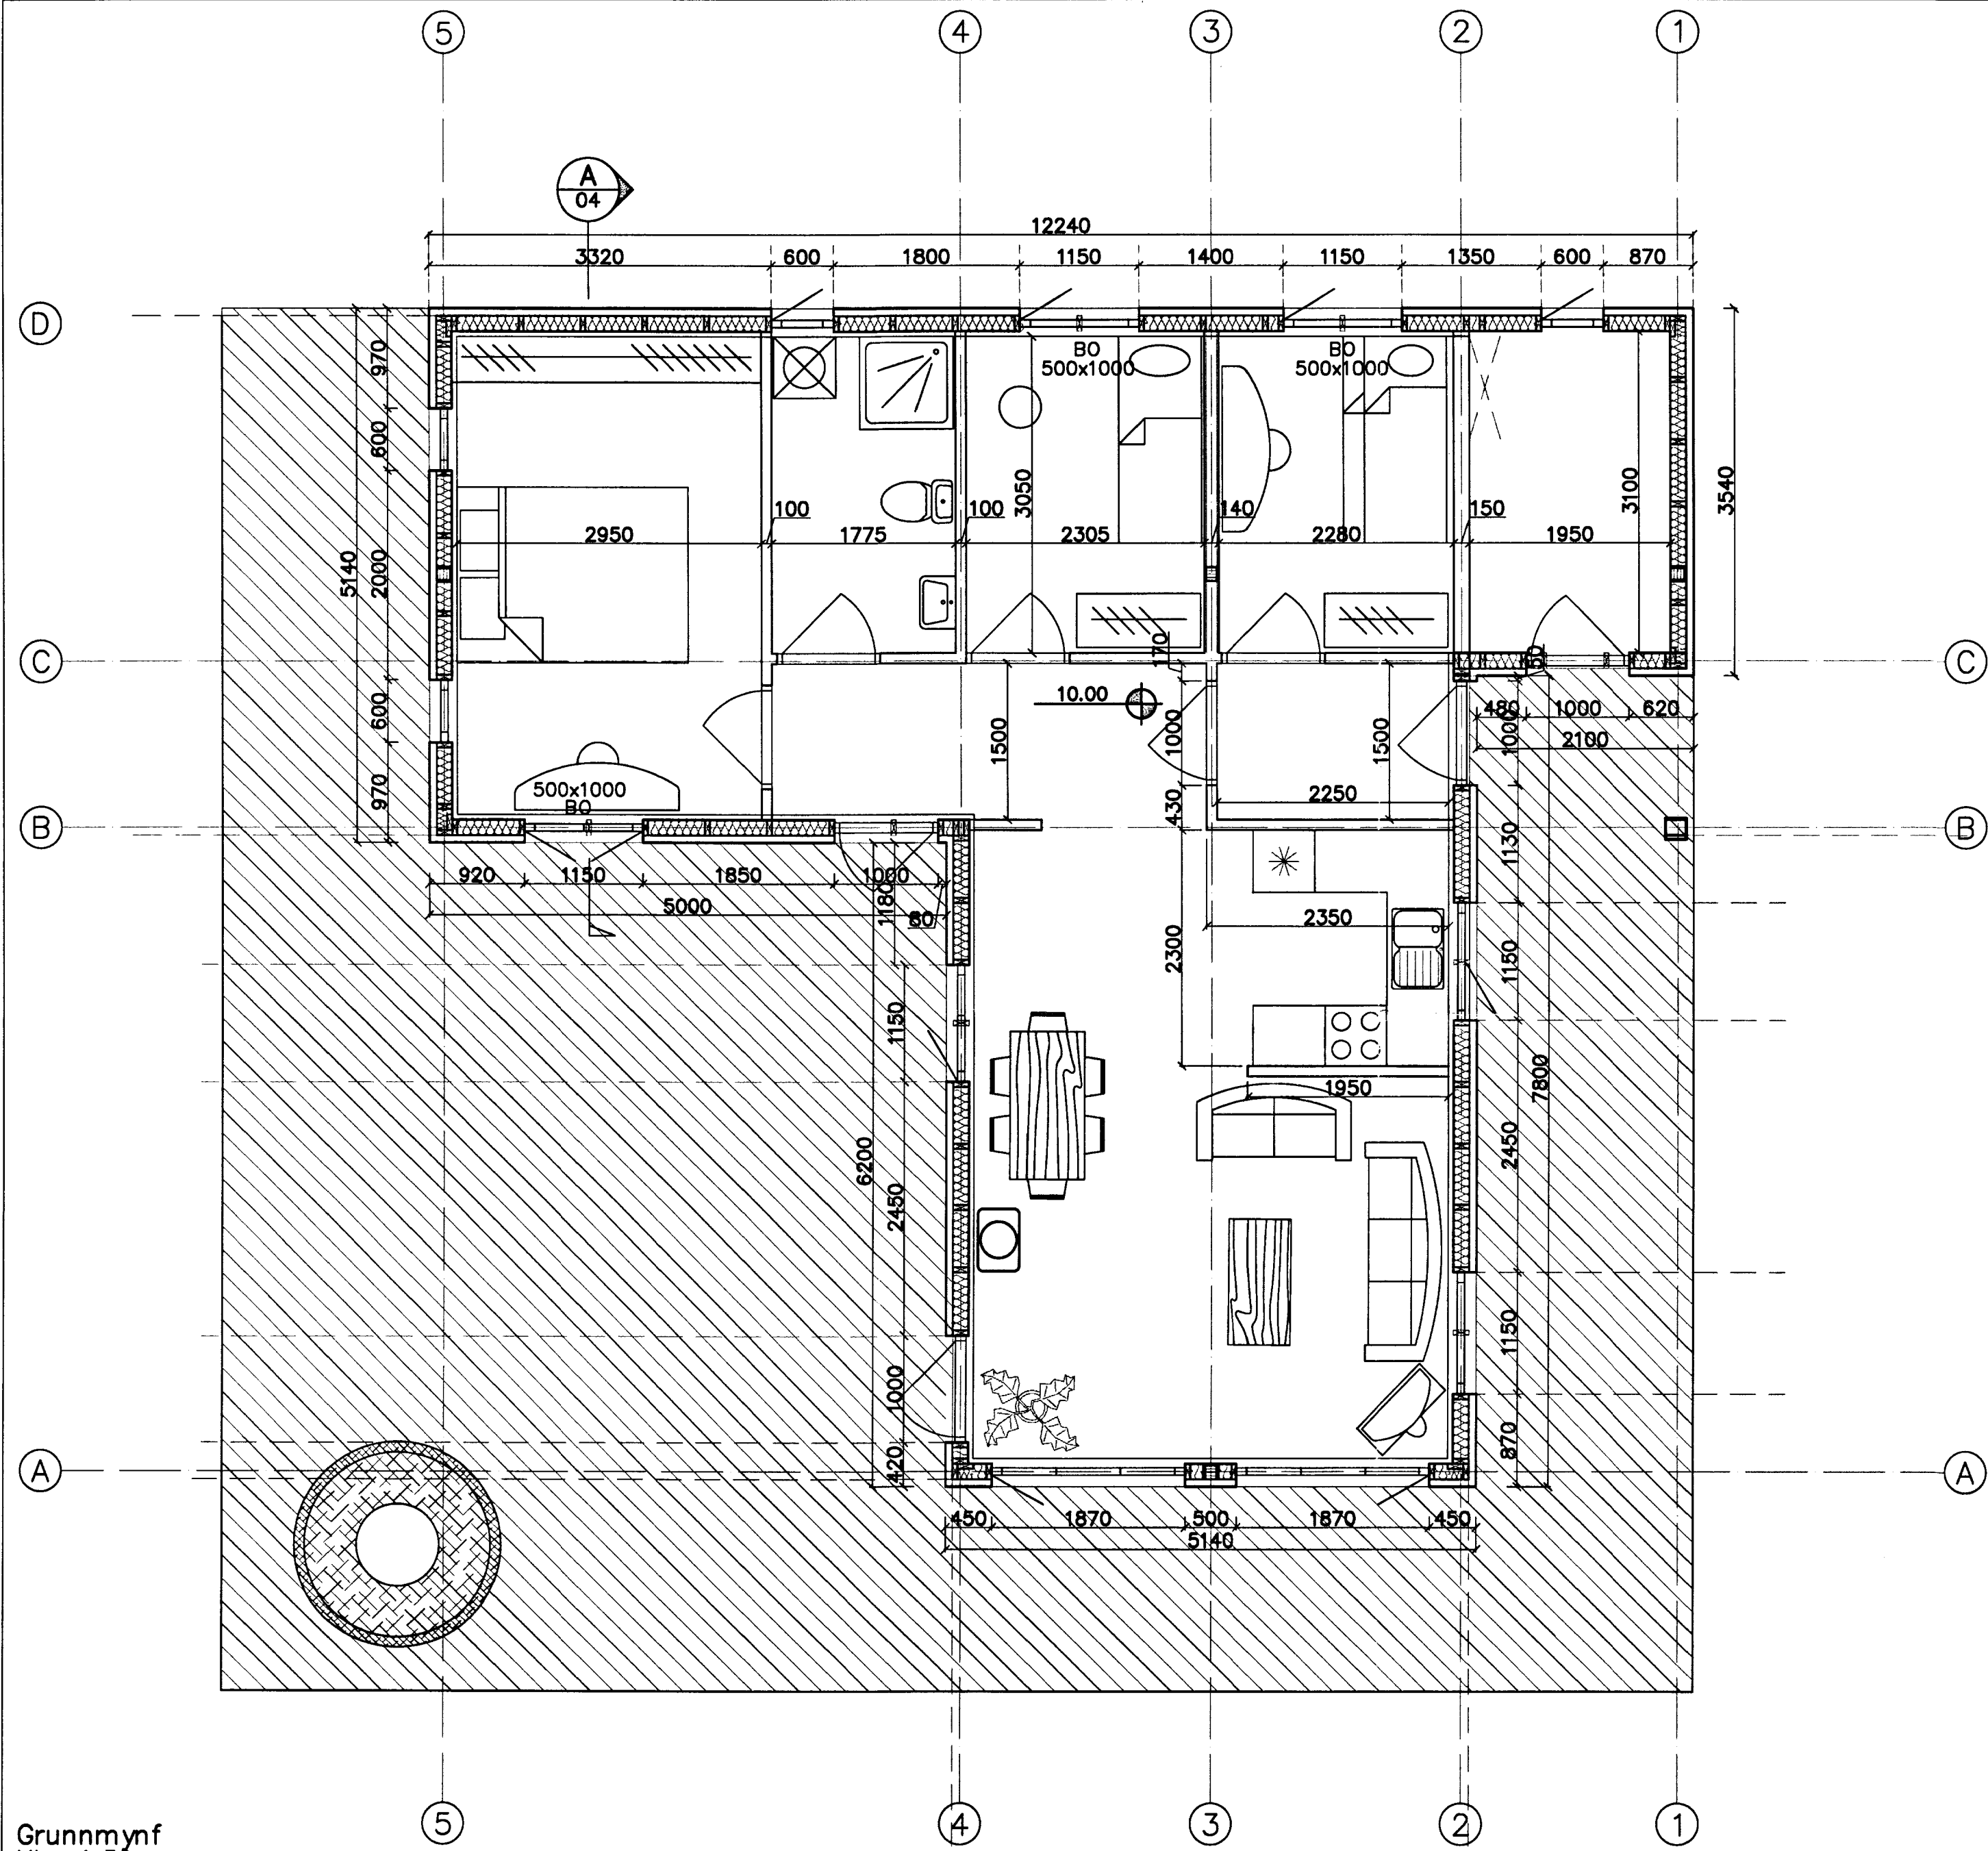

Grunnmynd
Mkv. 1:50

Kristján G. Leifsson 230873-5659
Aðalhönnuður: kt.

Svavar M. Sigurðsson Byggingarteknifræðingur kt. 180867-3419					
Verk: Selhóll í landi Hæðarenda Grímsnesi - L6ð A					
Aðal- og brunavarnaruppráttur					Mkv:
Grunnmynd					Mkv: 1:50
					Mkv:
Hannað:	Teiknað:	Yfirfarið:	Daga:	Verknr:	Teikn.nr:
S.M.S.	S.M.S.		10.07.2006	06-15	A-03
Samþykkt: Svavar M. Sigurðsson					

Eðli breytingar	Af.	Sp.	Daga.	Br.

C:\A-verk\Yrmi\Verk-2006\15-Hæðarendi\06-Teikningar\Vinnuteikningar\A-01a-Hæðarendi.dwg, 11.7.2006 00:49:51