

Samþykkt

26 APR. 2005

Byggingarfulltrúi uppsveita Árnessýslu

Almennar skýringar:

Efni og gerð:  
Húsið sitja á steypum þverveggjum. Gólf og veggir og þak er úr timbri. Þakið er borðaklætt og þar ofan á kemur báruð málmklæðning. Veggir klæddir með báruðri álkklæðningu og timburklæðningu. Lagnir eru lagðar í veggir og gólf.

Í geymsluhúsi og sumarhúsi skal vera handslökkvitæki af viðurkenndri gerð. Við val og staðsetningu á handslökkvitækjum má leita ráðgjafar hjá slökkviliðsstjóra og hafa ber hliðsjón af leiðbeiningum og reglum Brunamálastofnunar ríkisins og Vinnueftirlits ríkisins. Handslökkvitæki skulu vera í samræmi við ÍST-EN3.

Reykskynjarar eru samtengdir.  
Allar útihurðir (hurðarflekar) eru 900 mm að breidd einning hurð inn úr anddyri aðrar hurðir eru 800mm. 2 bilastæði eru á bílplani.

Gólfkóti ákvarðast í samráði við byggingarfulltrúa

Annað:

Einstakir byggingahlutar skulu uppfylla eftirfarandi U-gildi:

Byggingarhluti	W/m <sup>2</sup> K
Útveggir	0,40 (150 mm steinull)
Þak	0,20 (200 mm þakull)
Gólf	0,30 (75 mm plasticinangrun.)
Gluggar (k-gler)	2,00 (Tvöfalt k-gler)
Hurðir	3,00 (35 mm gegnheil viður)




- Útgangur.
- Rýmingarleið.
- R Reykskynjari.
- LR Loftræsting.
- HS Handslökkvitæki
- GN Niðurfall.
- GSN Gegnumstrey misniðurfall.
- BO Björgunarop, stærð gefin á teikningu.
- 00,00 FG Gólfkóti á frágengið gólf.
- Inntök Inntök fyrir hitaveitu, vatnsveitu, rafmagnsveitu og síma.

Öll mál eru í millimetrum, nema annað sé tekið fram.

Br. nr.	Dags.	Af.	Breyting
A			
B			
C			
D			
E			

Lækjarbrekka 25 801 Selfoss (dreifbýli)	Teikn nr: <b>100</b>
Aðalteikningar Grunmynd, útlit og snið	Frumstærð: <b>A2</b>
Dags: 21 feb 2007	Mkv: 1:100
Samþ:	V.nr: 04 010
	Teikn: ÖRE

**VGS**  
VERKFRÆÐISTOFA  
GUÐJÓNS P. SIGFÚSSONAR EHF.  
AUSTURVEGI 42, 2.HÆÐ,  
800 SELFOSS  
S: 482 2805, F: 482 3818  
NETFANG: VGS@VGS.IS

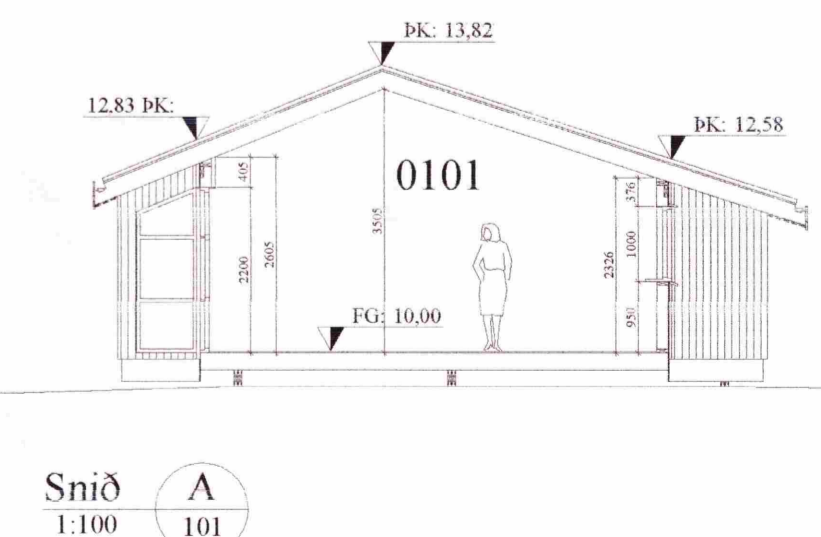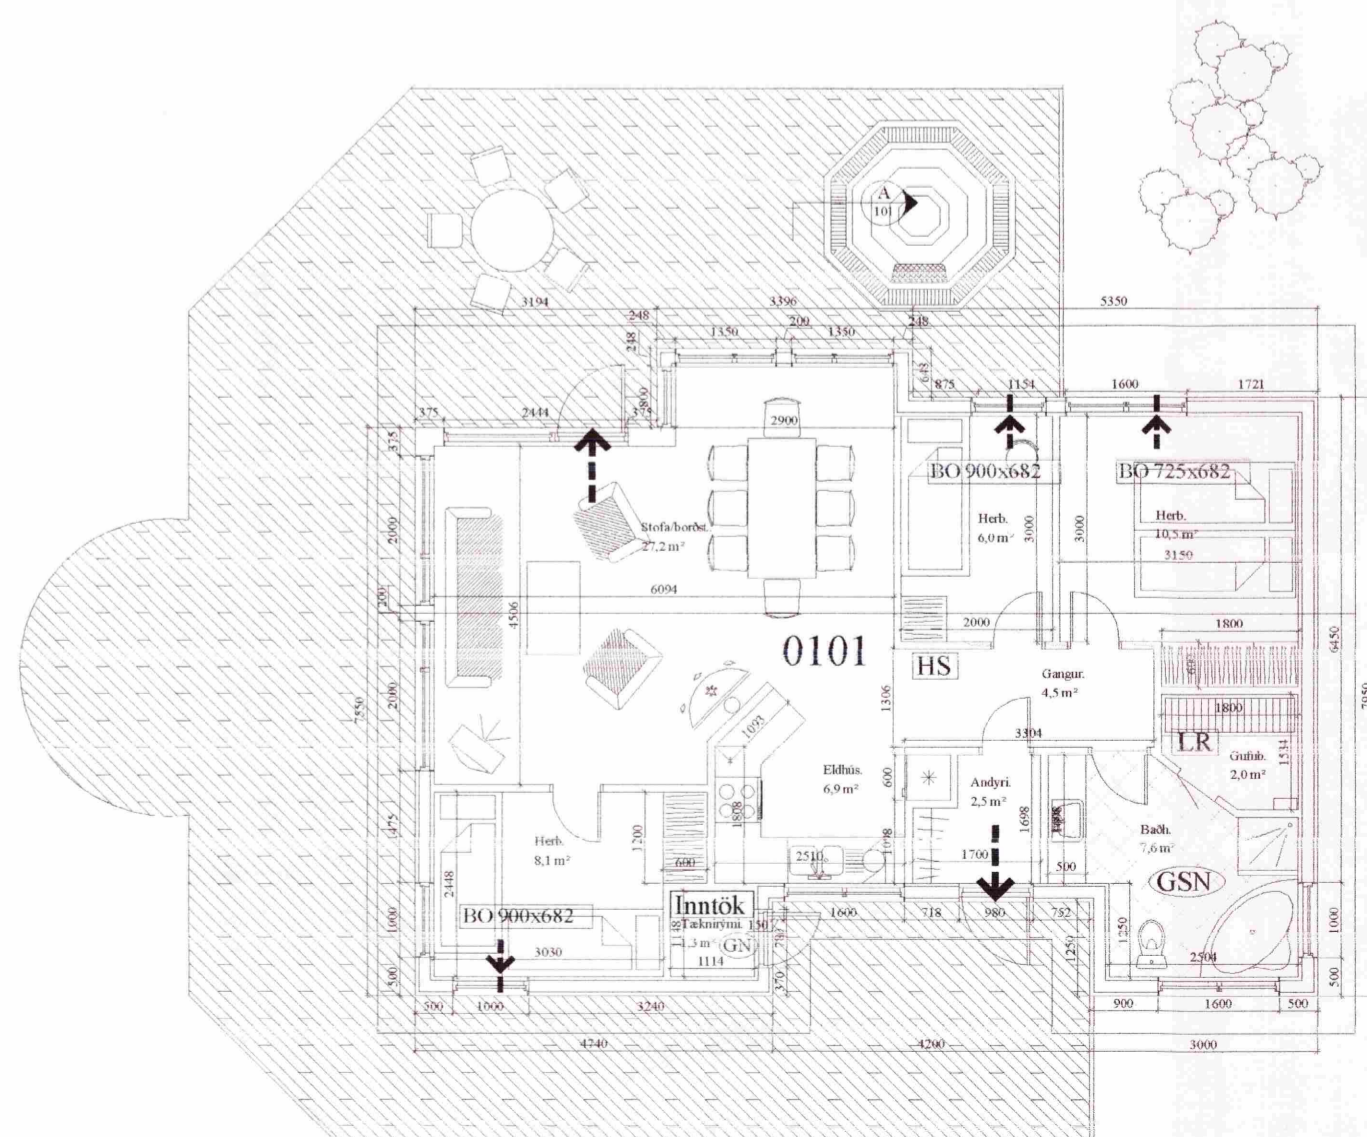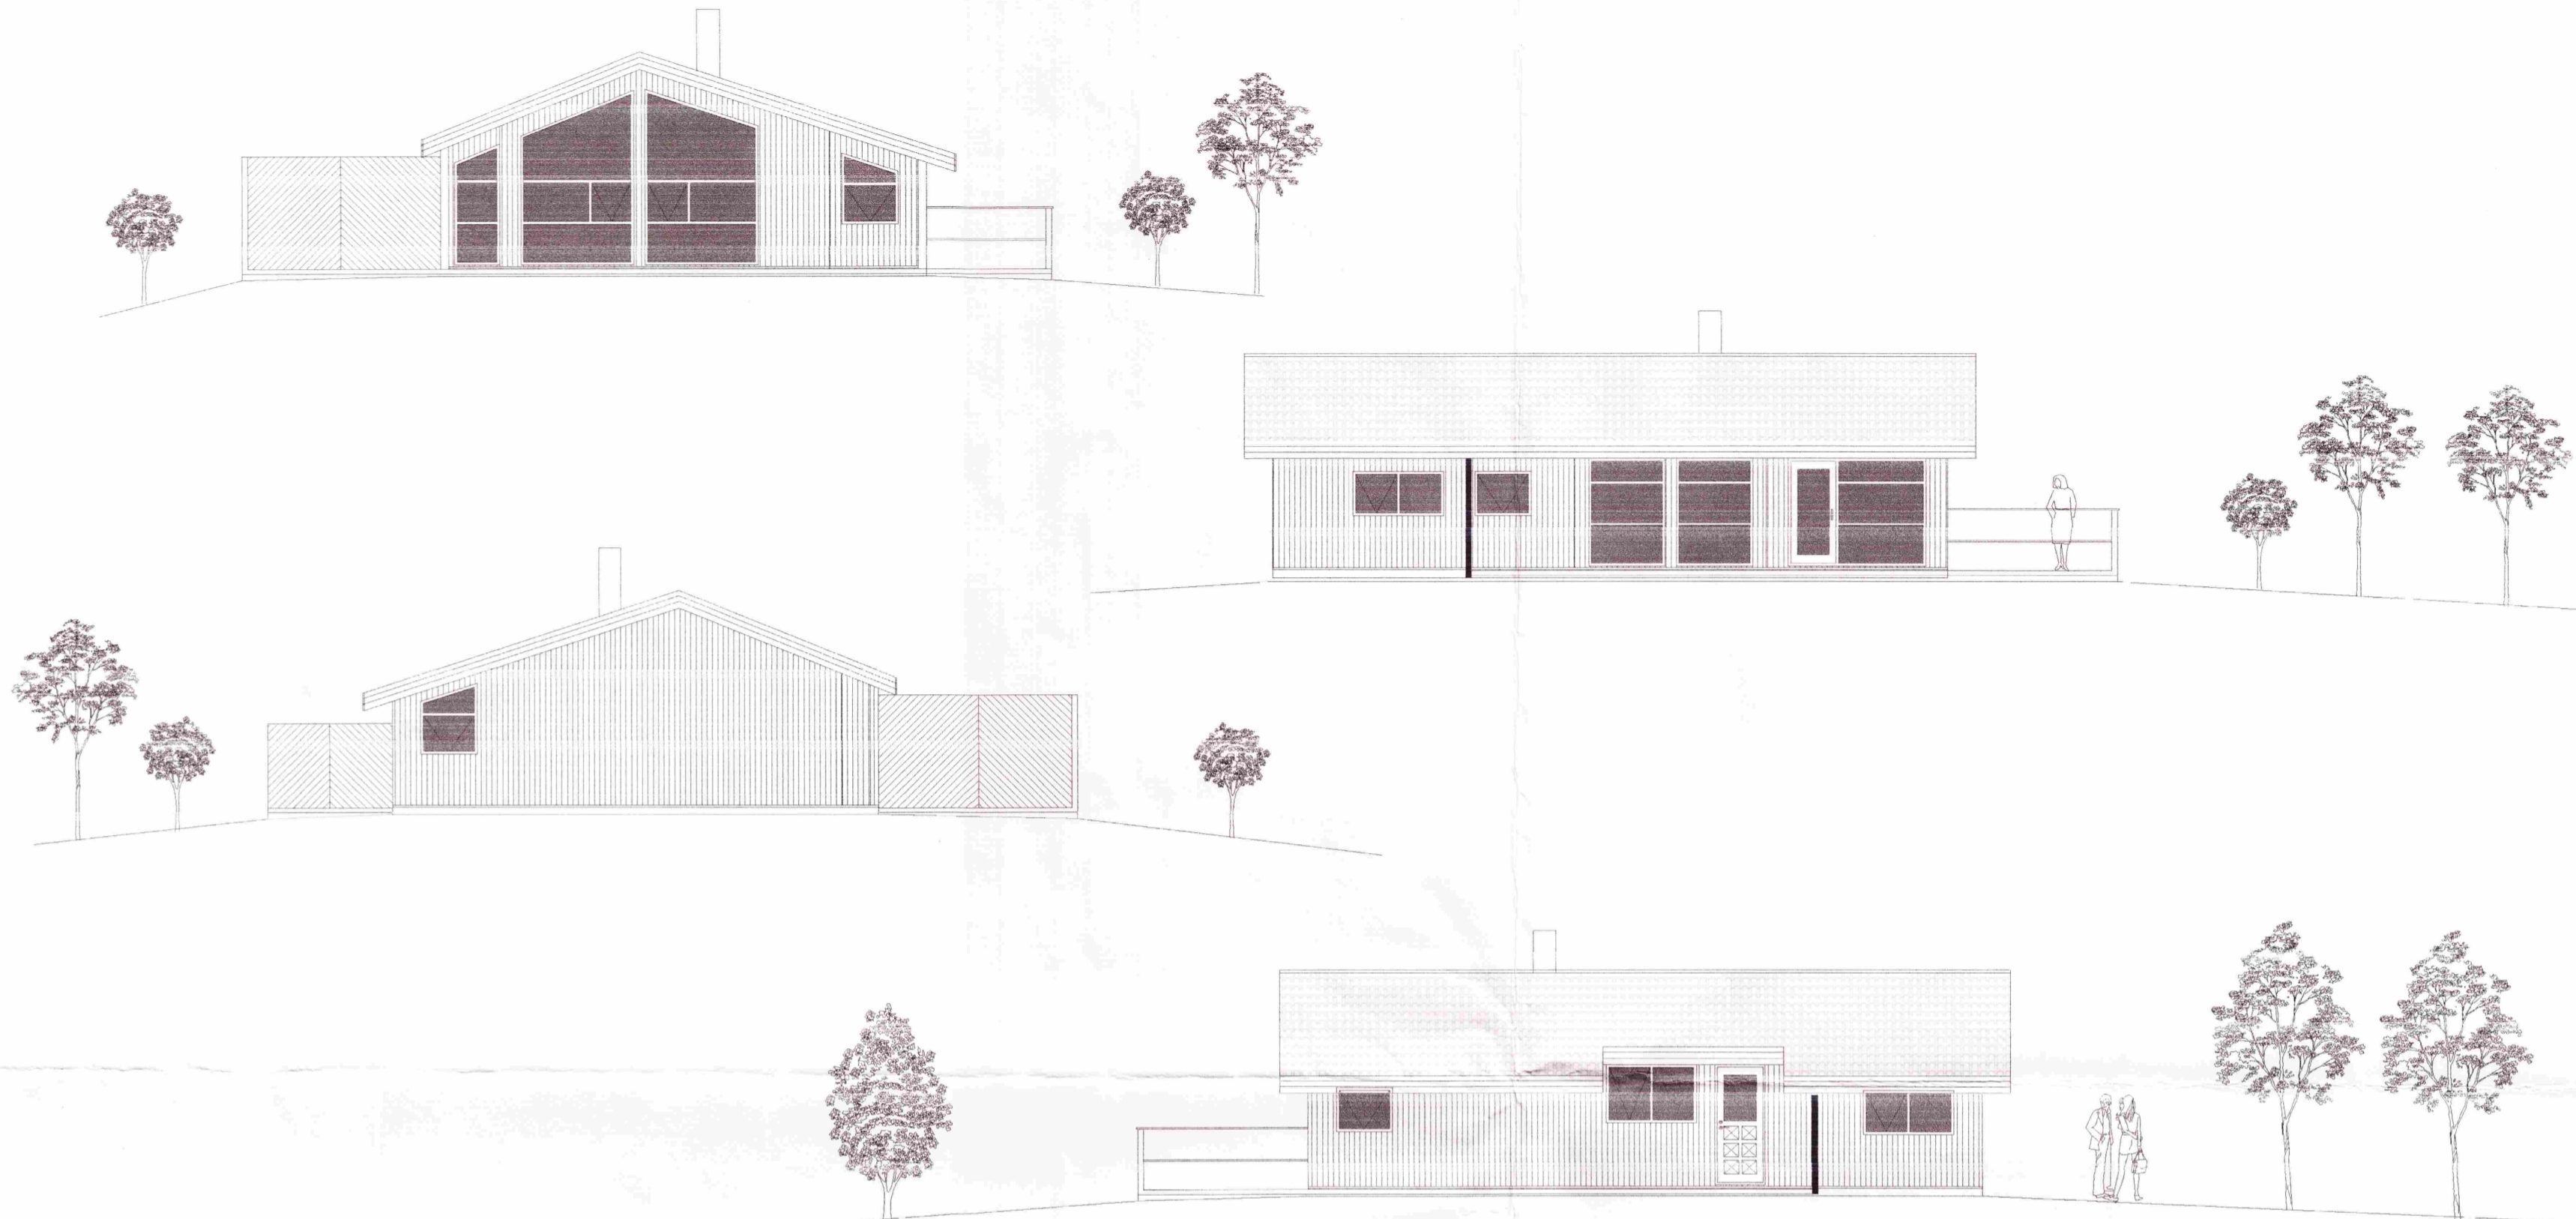

Snið A  
1:100