


# LÆKJARBAKKI LÓÐ NR. 6

Samþykkt

27 MAÍ 2008

*Kjartan Jónsson*  
Byggingarfulltrúi uppsveita Árnessýslu

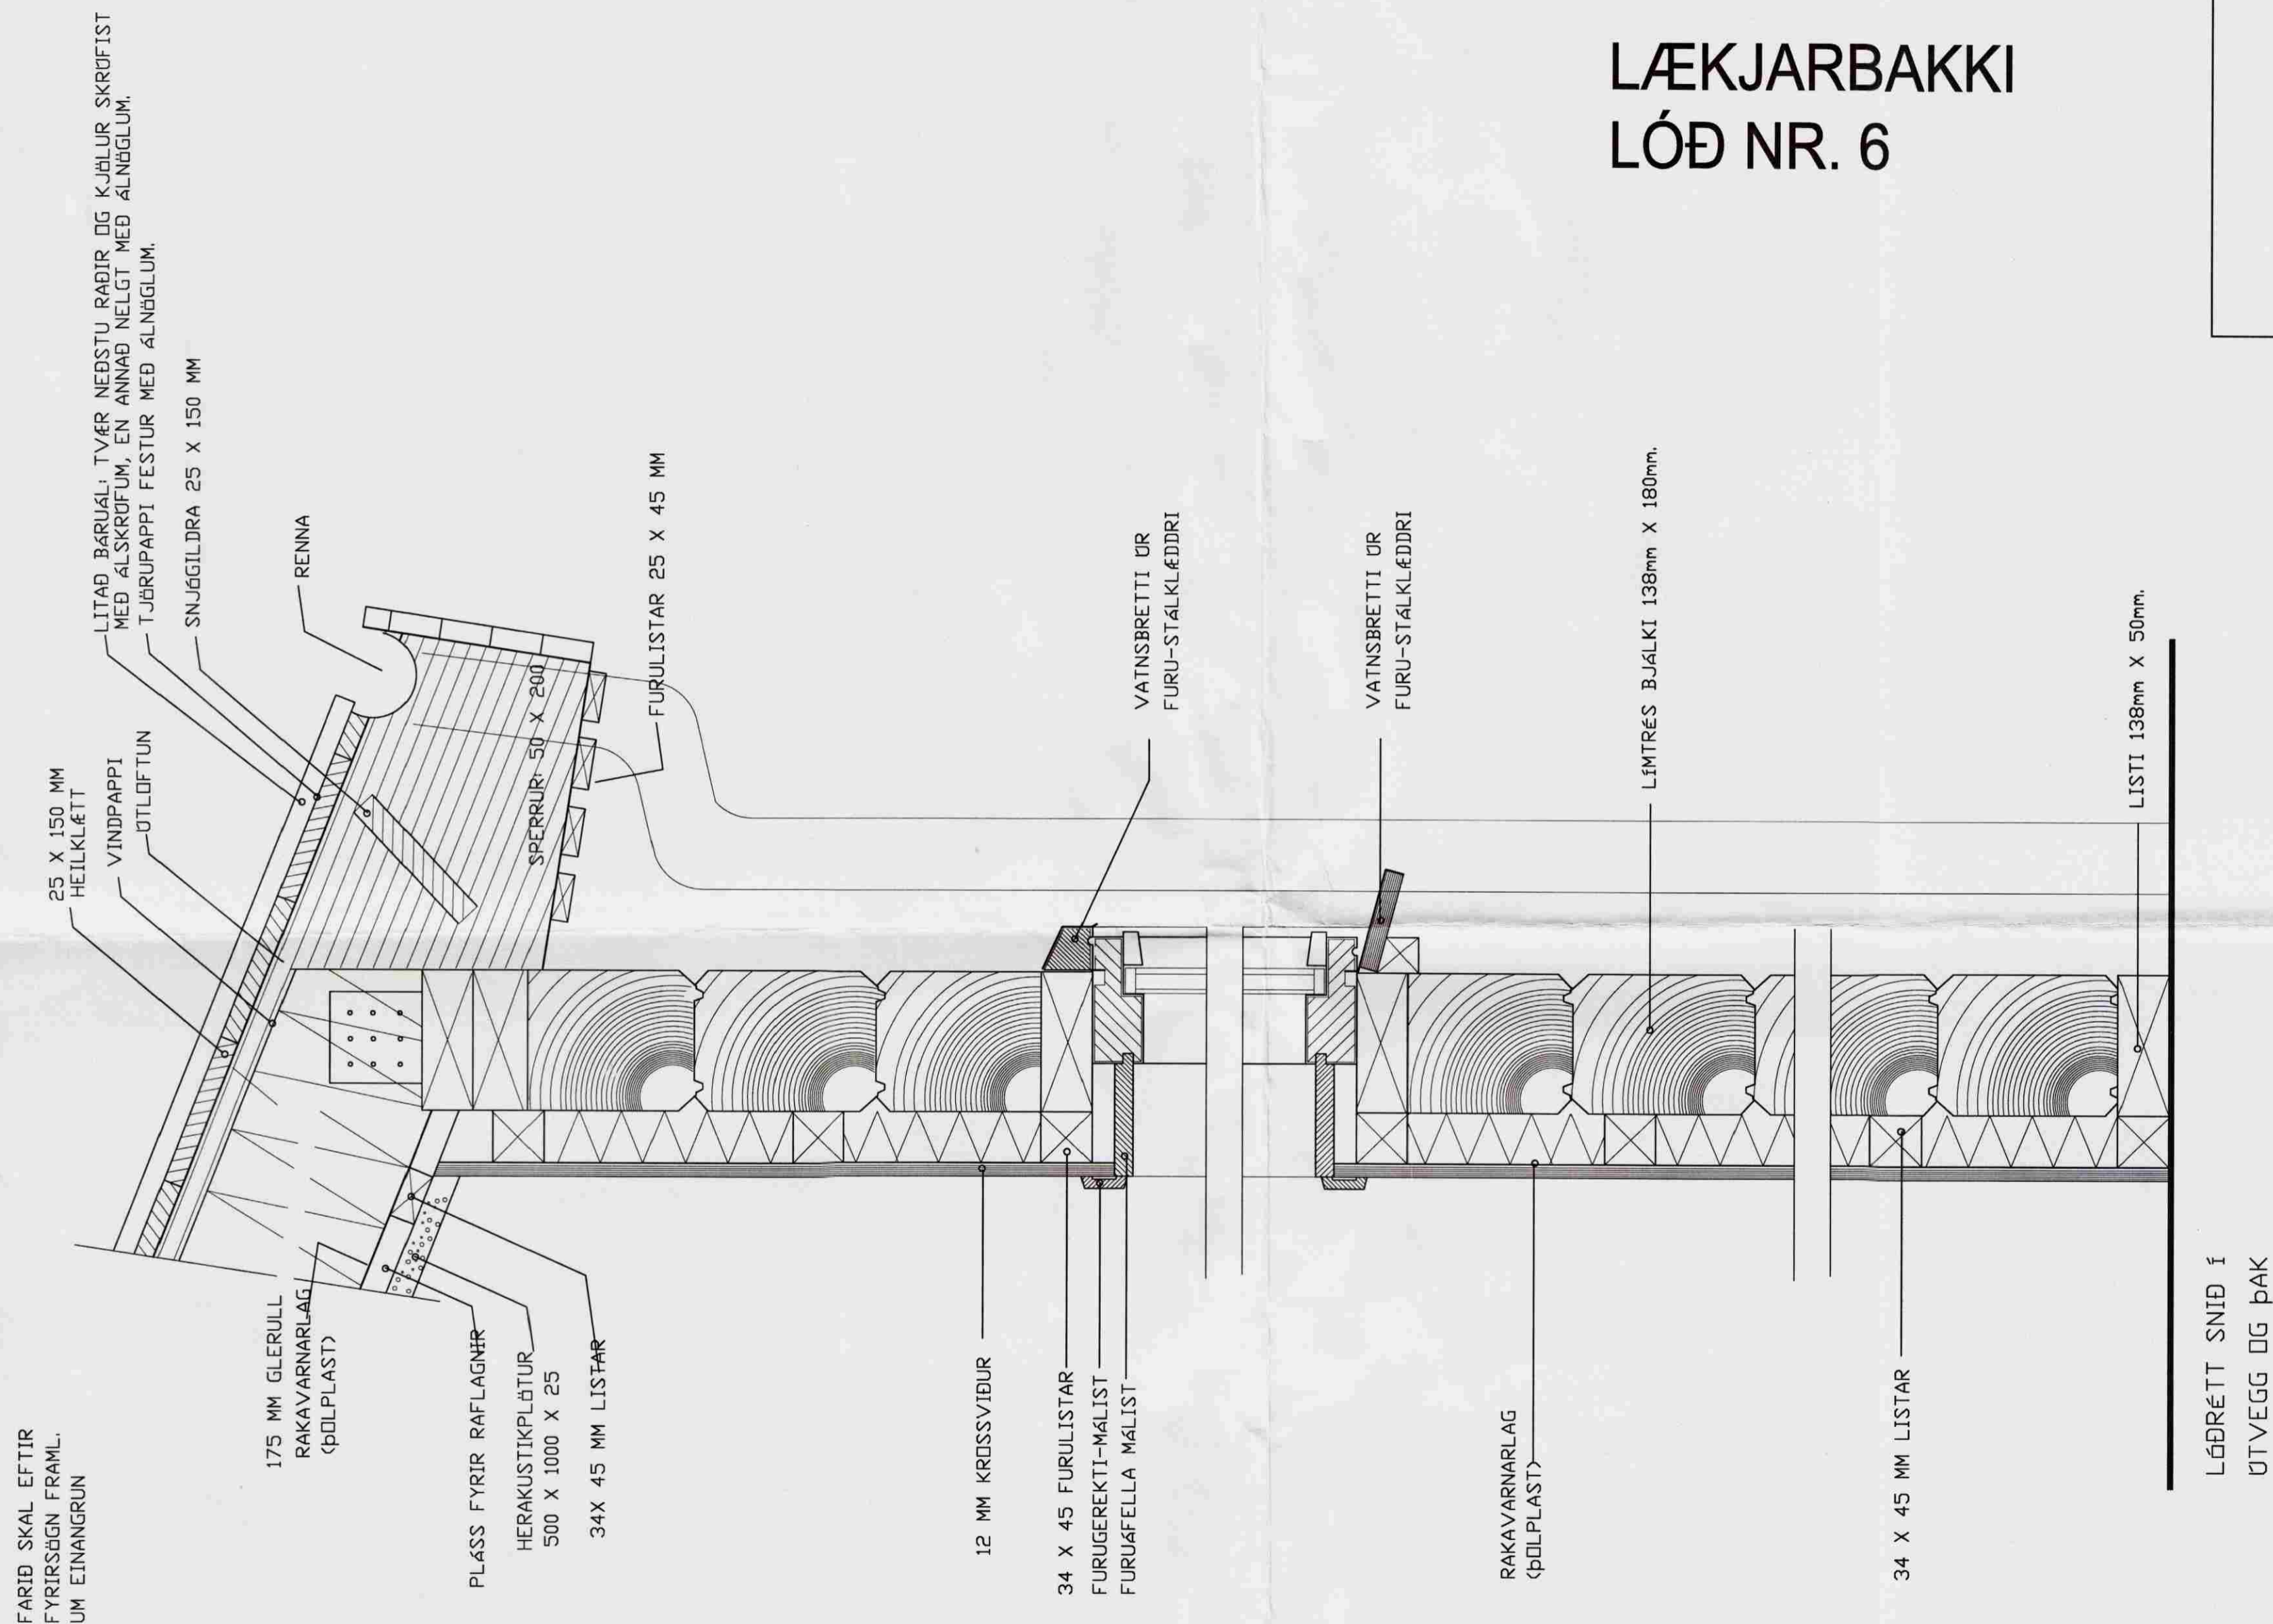

FARID SKAL EFTIR FYRIRSÖGN FRAMLUM EINANGRUN

LÓÐRÉTT SNID Í  
ÚTVEGG OG ÞAK

DAGS:	BREYTING:	SAMP:
A		
B		
C		
D		
E		
F		
G		

VERKEFNI: <b>LÆKJARBAKKI 6</b> <b>GRÍMSNES-OG GRAFNIINGSHREPPI</b>		<b>ARKITEKTASTOFAN AUSTURVÖLLUR</b> HÁTEIGSVEGUR 3 105 REYKJAVÍK arkaust@mmedia.is FAX: 552 2610	
TEIKNING: <b>SNID Í ÞAKKANT OG VEGG</b>		BJARNI MARTEINSSON ARKITEKT FAI s: 552 2565 Kt: 301242-2129	KRISTJÁN BJARNASON BYGG.FR. BFI s: 698-6930 Kt: 120369-5479
DAGS/TEIKNAD: 25.04.2008 / KB		KJARTAN JÓNSSON INNANH.ARK. s: 552 8660 Kt: 250146-2139	
SIGN:	BREYTING:	MÆLIKV:	VERK NR:
<i>[Signature]</i>		1:5	
			TEIKN NR: <b>B-1</b>