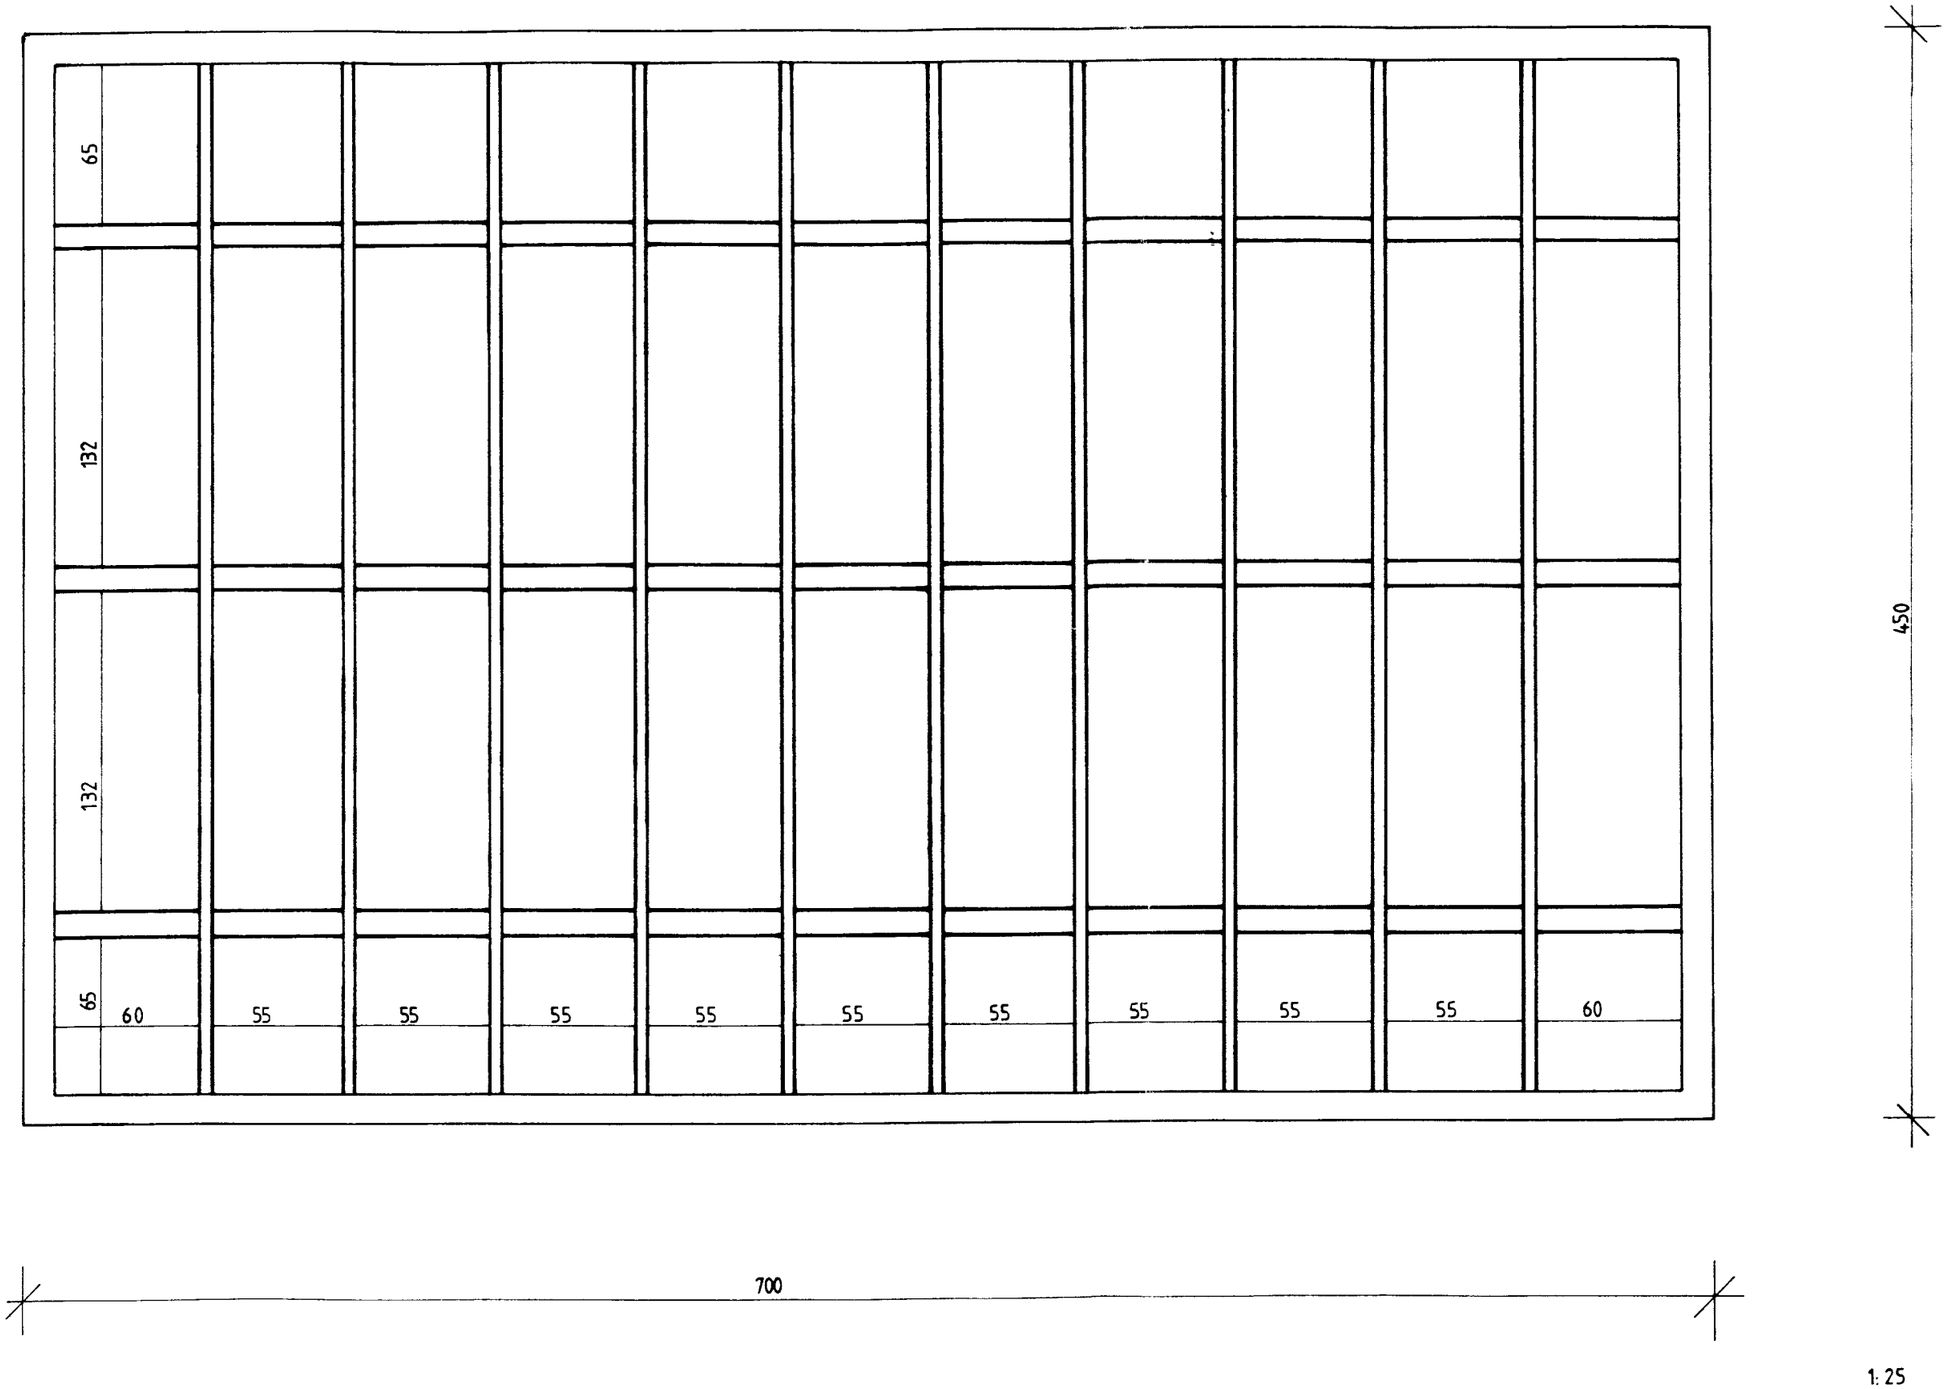

1: 25