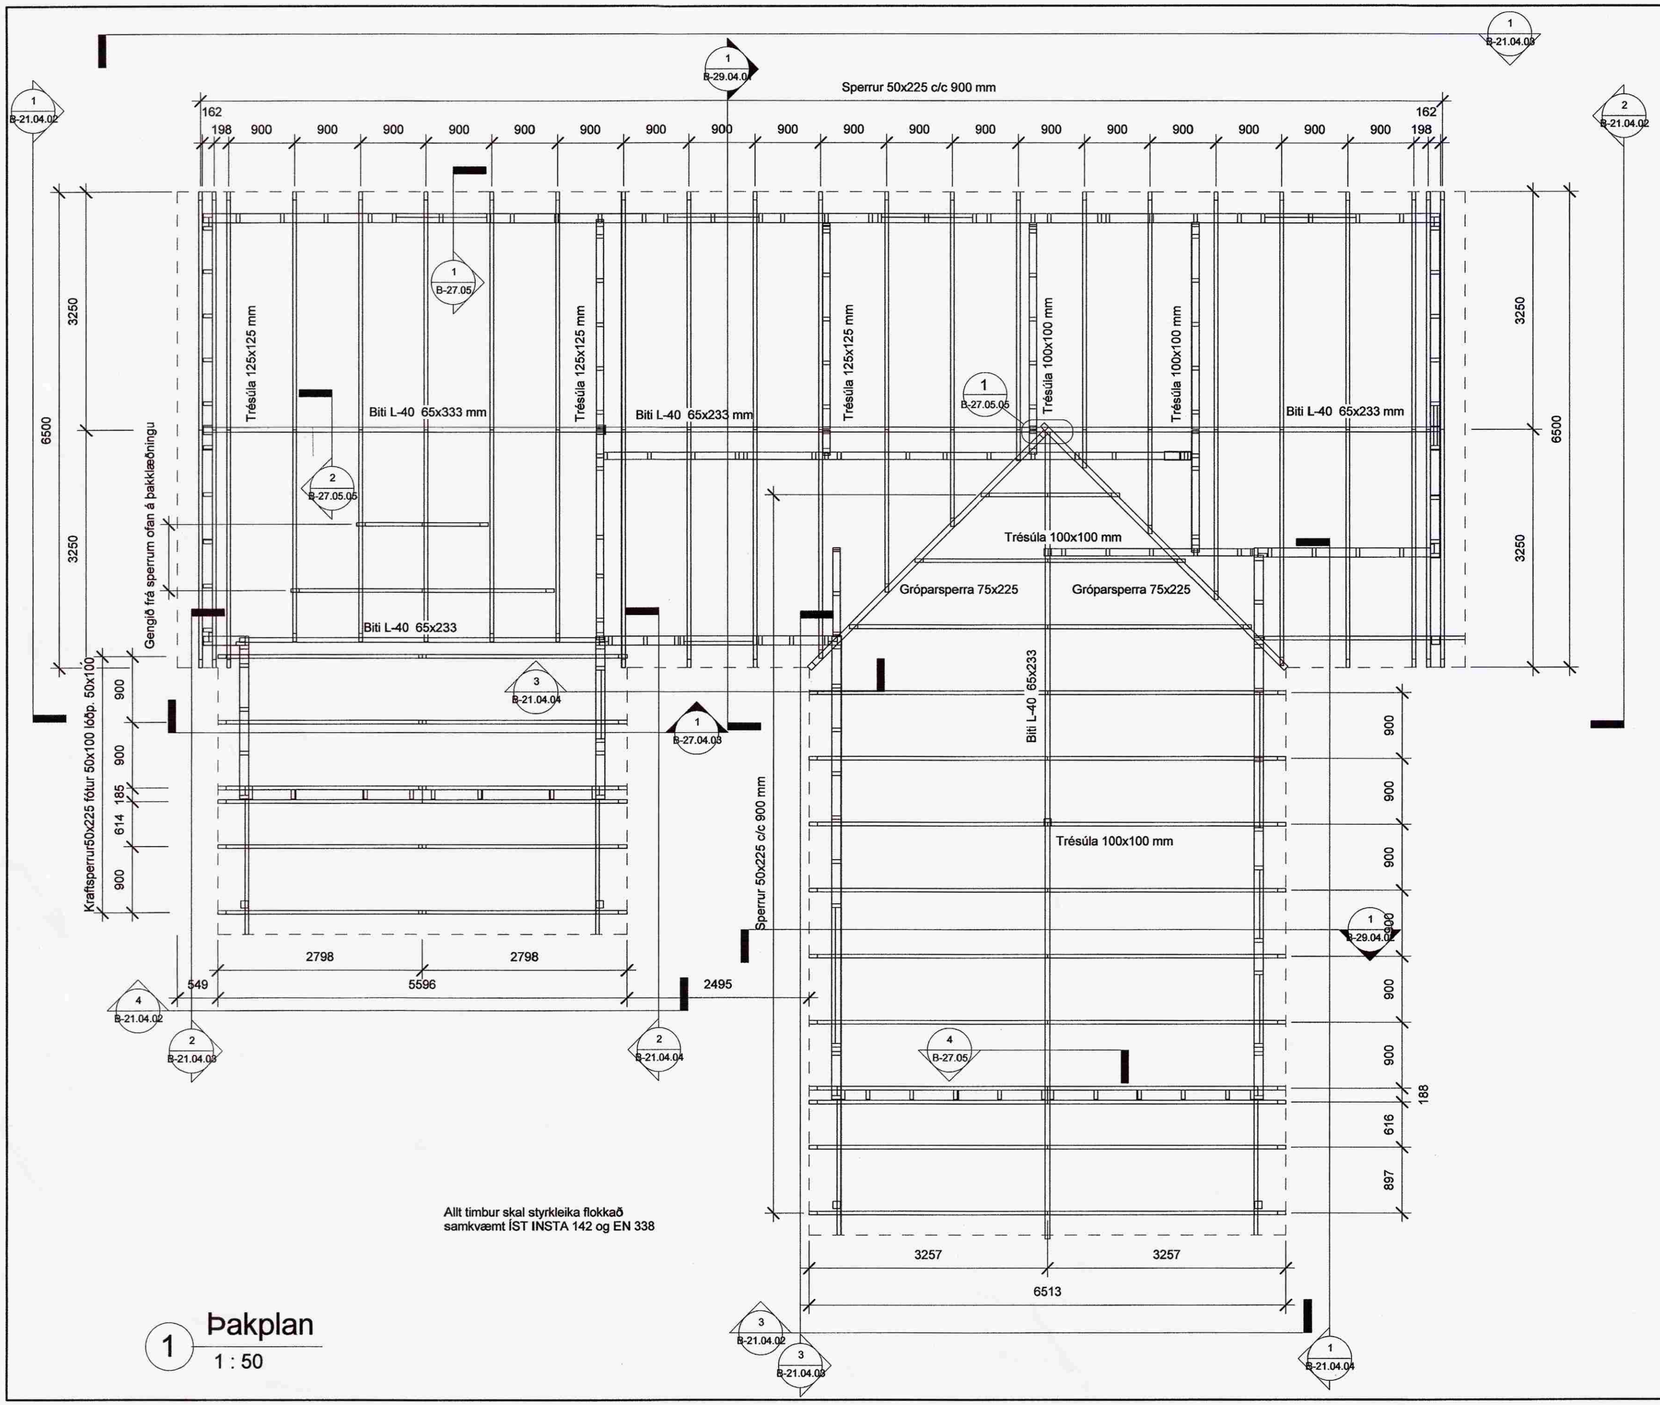

1 Þakplan
1 : 50

SAMÞYKKT
27 JÚLÍ 2009
Byggingafulltrúi uppsv. Ámessýslu og Flóahr.

SKÝRINGAR:

LOKASTÍGUR 2 Í LANDI GRÍMSNES- OG GRAFNINGSHREPPS

Þakplan

Mælikvarði: 1 : 50
Dags. 20.7.2009 13:45:20
Teiknað af: ÞH
Samþykkt af: 20.07.2009
190452-4179
Þorsteinn Haraldsson BFÍ

BREYTING	DAGS.
	20.7.2009 13:45:20

Staðgreinir: 8719-1-13200020

Landnúmer: 207349

TEIKNING NR. BLAÐ NR.

B-27.04.01

Sigld 52
TH HÖNNUN
Sími: 5874660 Gsm: 6937063
Netfang: thorsteinn.haraldsson@idnskolinn.is
ÞORSTEINN HARALDSSON
Byggingafræðingur BFÍ
Gvendargeisla 48, 113 Reykjavík