






Skiplags- og byggingarfulltrúi Uppsveita B.s.  
**Yfirfarið**  
 05. APRÍL 2014  
 Byggingarfulltrúi

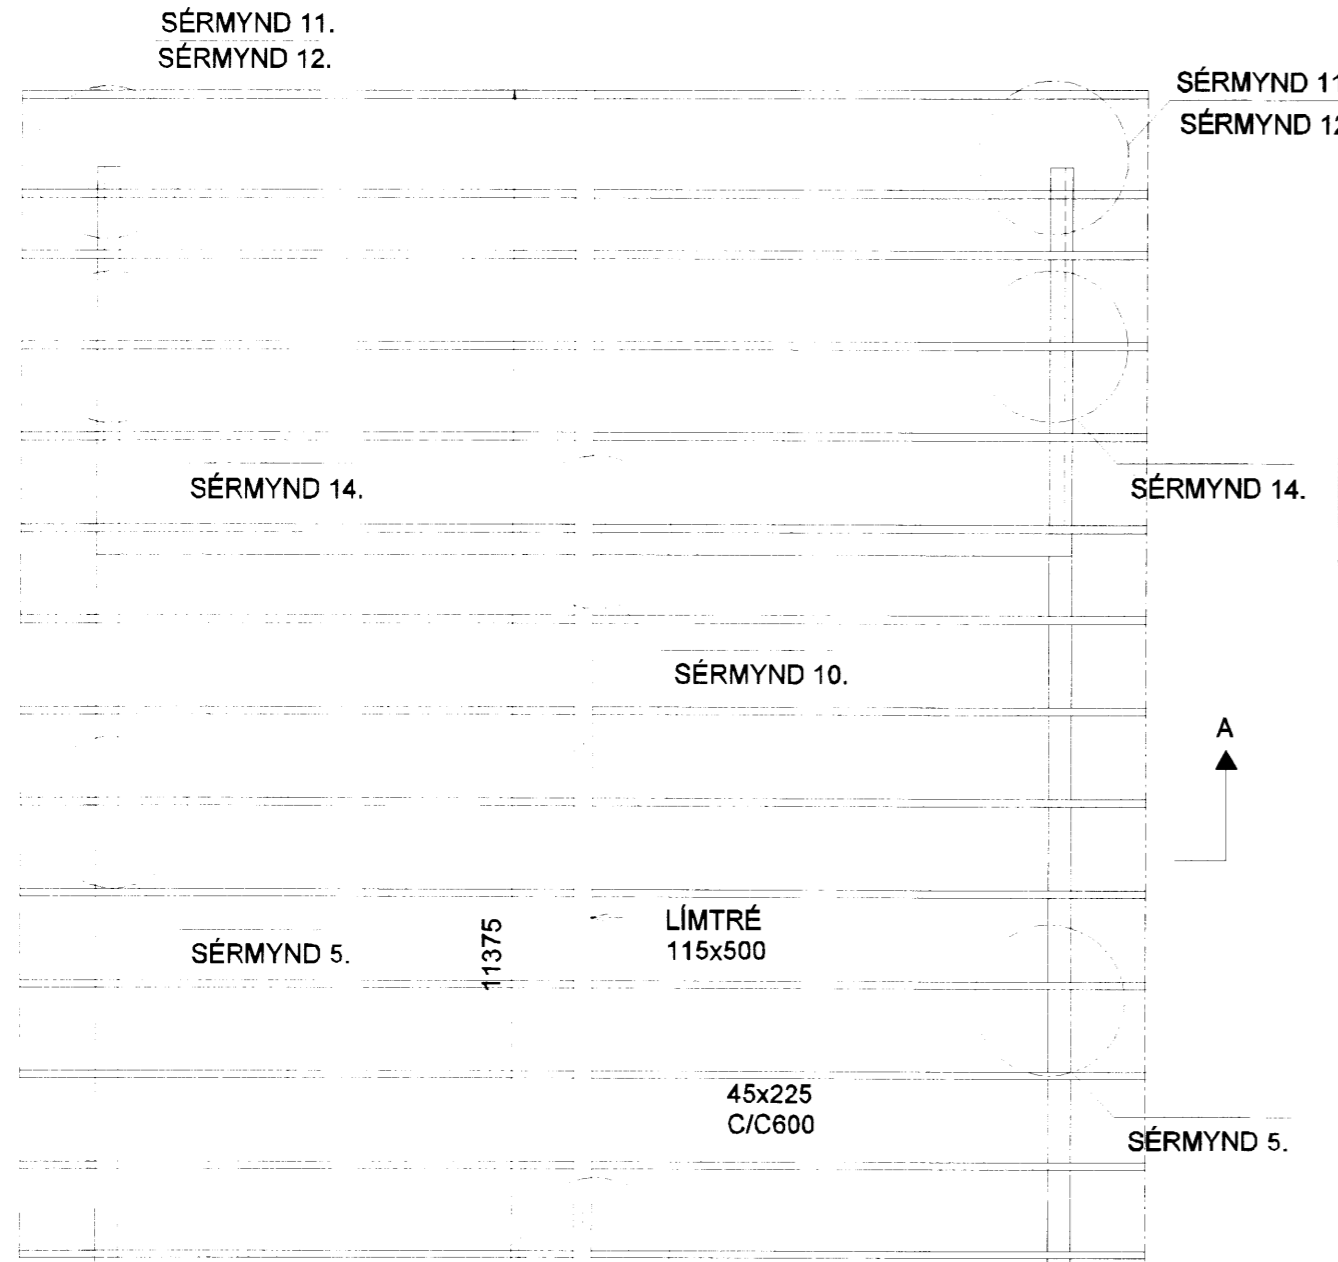

**ÞAKKLÆÐNING**  
 Negling.  
 Borðaklæðningu og þakstál  
 skal negla í samræmi við Rb-blöð nr.  
 Rb-(47).103. Negling skal  
 þannig útfærð að hún verði 50% þéttari  
 við þakbrúnir og 100% þéttari á hornum.

**TRÉVIRKI.**  
 TIMBUR Í BURÐARVIRKJUM SKAL VERA AF STYRKLEIKAFLOKKI  
 C24 SKV ÍST EN 338:2009 (T2 SKV, ÍST INSTA 142:2009)  
 AÐRIR VIÐIR SVO SEM LOFTUNARLISTAR KLÆÐNINGAR O.P.H.  
 MEGA VERA AF STYRKLEIKAFLOKKI C18 SKV. ÍST 338:2009  
 (T1 SKV ÍST INSTA 142:2009)  
 ÞAR SEM TIMBUR LIGGUR AÐ KALDRI STEYPU SKAL FÚAVERJA  
 ÁSAMT ÞVI AÐ SETJA TJÓRUPAPPA Á MILLI TIMBURS OG STEYPU.  
 ALLIR NAGLAR, SKRÚFUR OG BOLTAR SKULU VERA ZINK-HÚÐAÐIR.  
 UNDIR ALLAR BOLTARÆR SEM HERÐAST AÐ TIMBRI KOMI  
 40x40 SKINNUR.  
 KROSSVIÐUR SEM NOTAST Í LASKA SKAL VERA VATNSÞOLINN OG  
 MINNST 5-LAGA LERKI EÐA FURUKROSSVIÐUR.

LOFTUN ÞAKRÝMIS  
 Ø40mm PLASTRÖR  
 2.STK. MILLI SPERRA  
 RÖRINU SKAL LOKAÐ  
 MEÐ FLUGNANETI

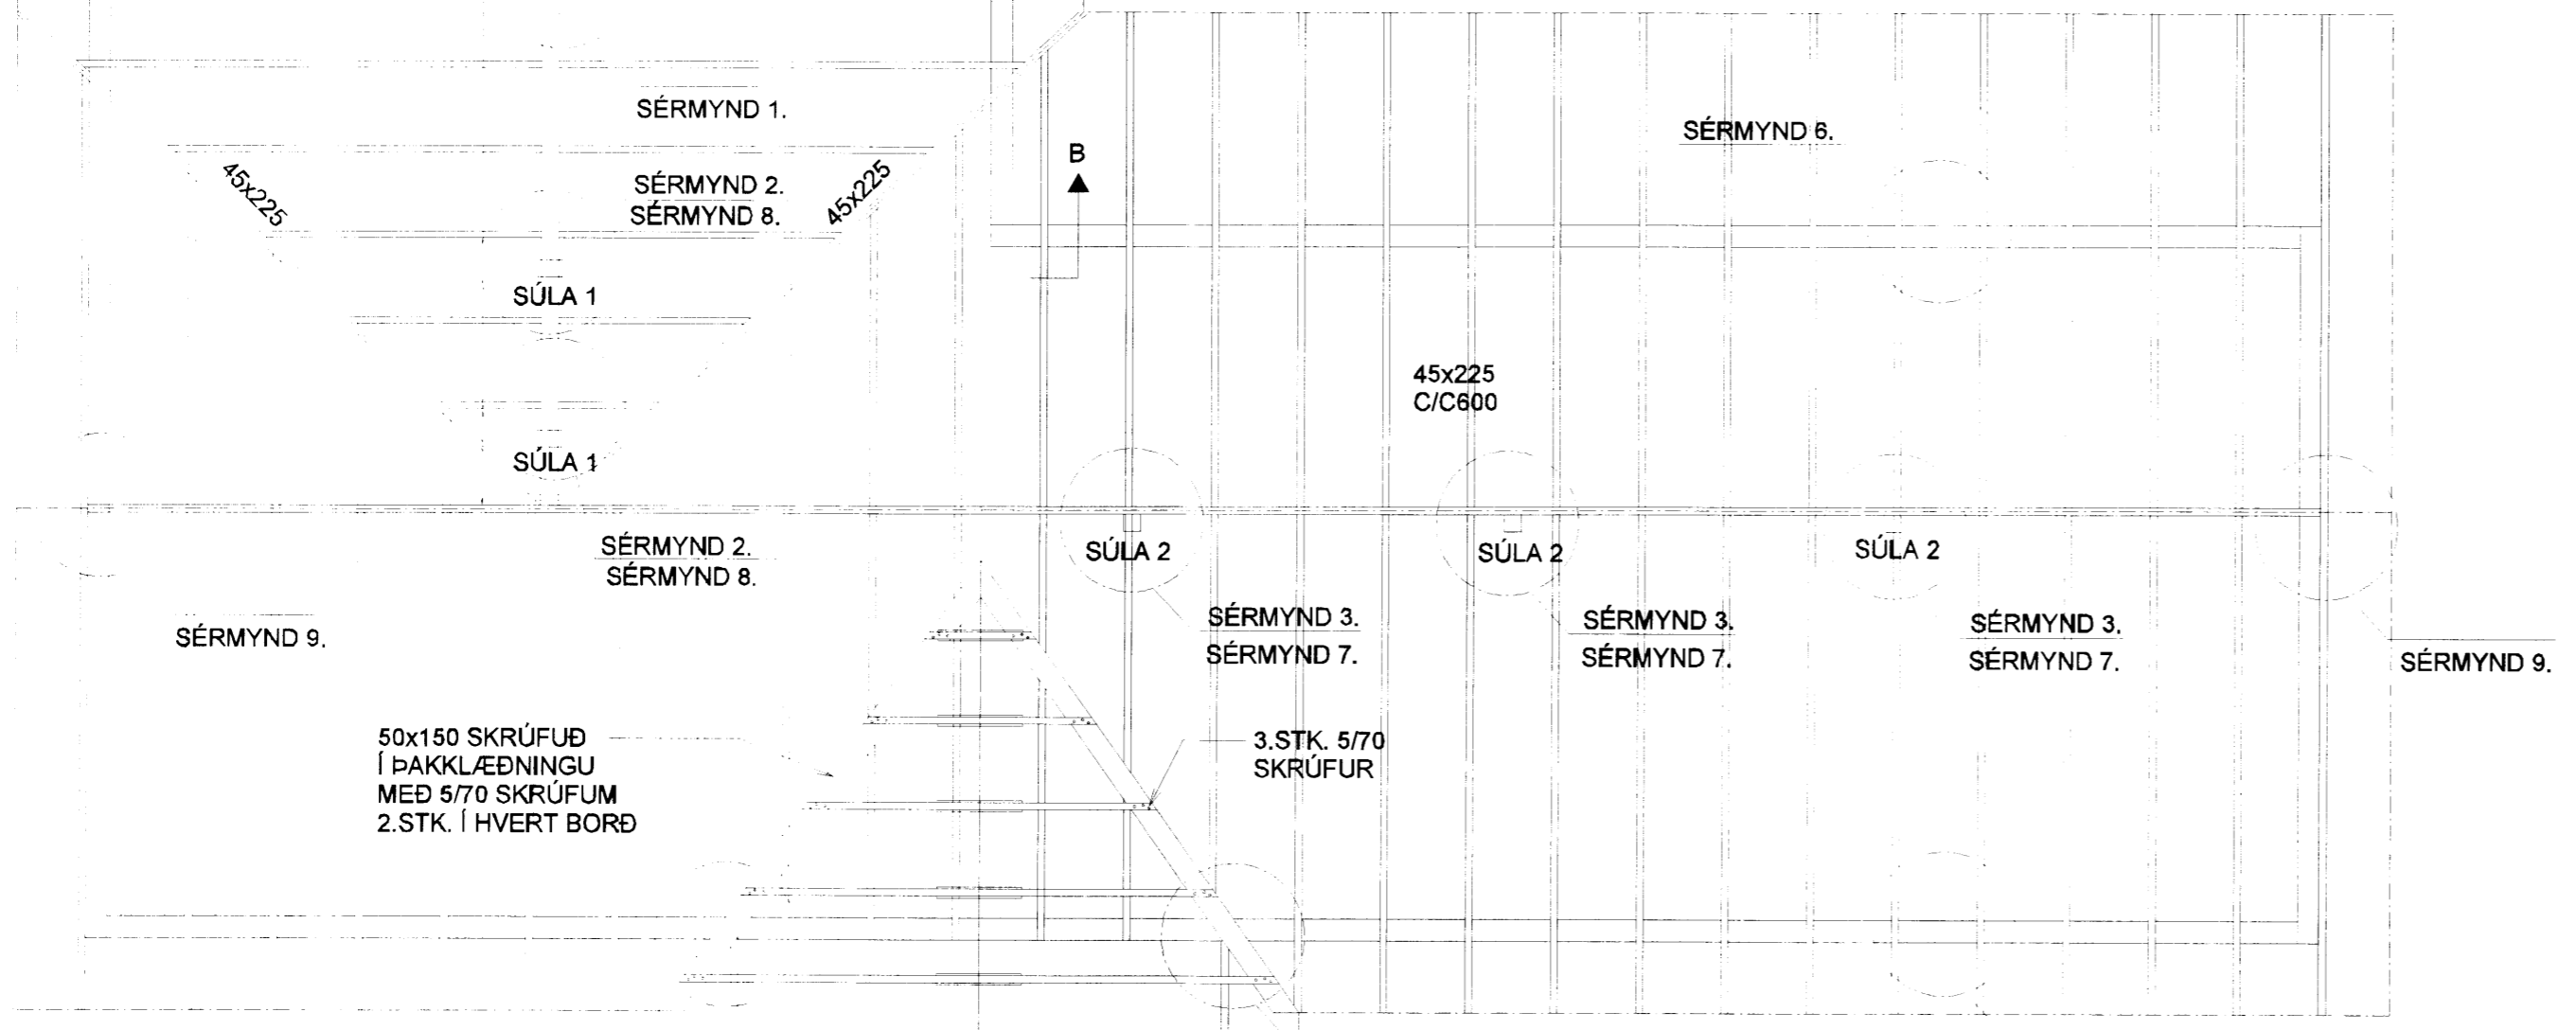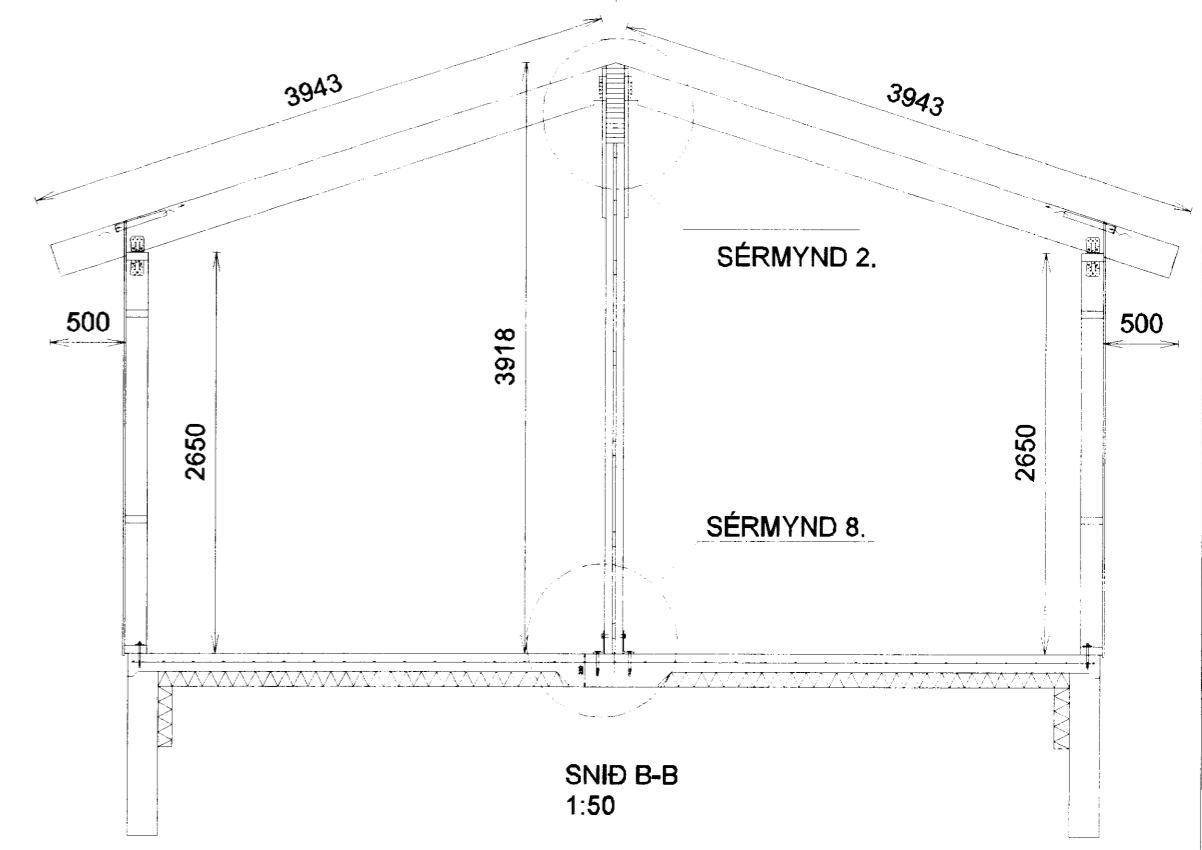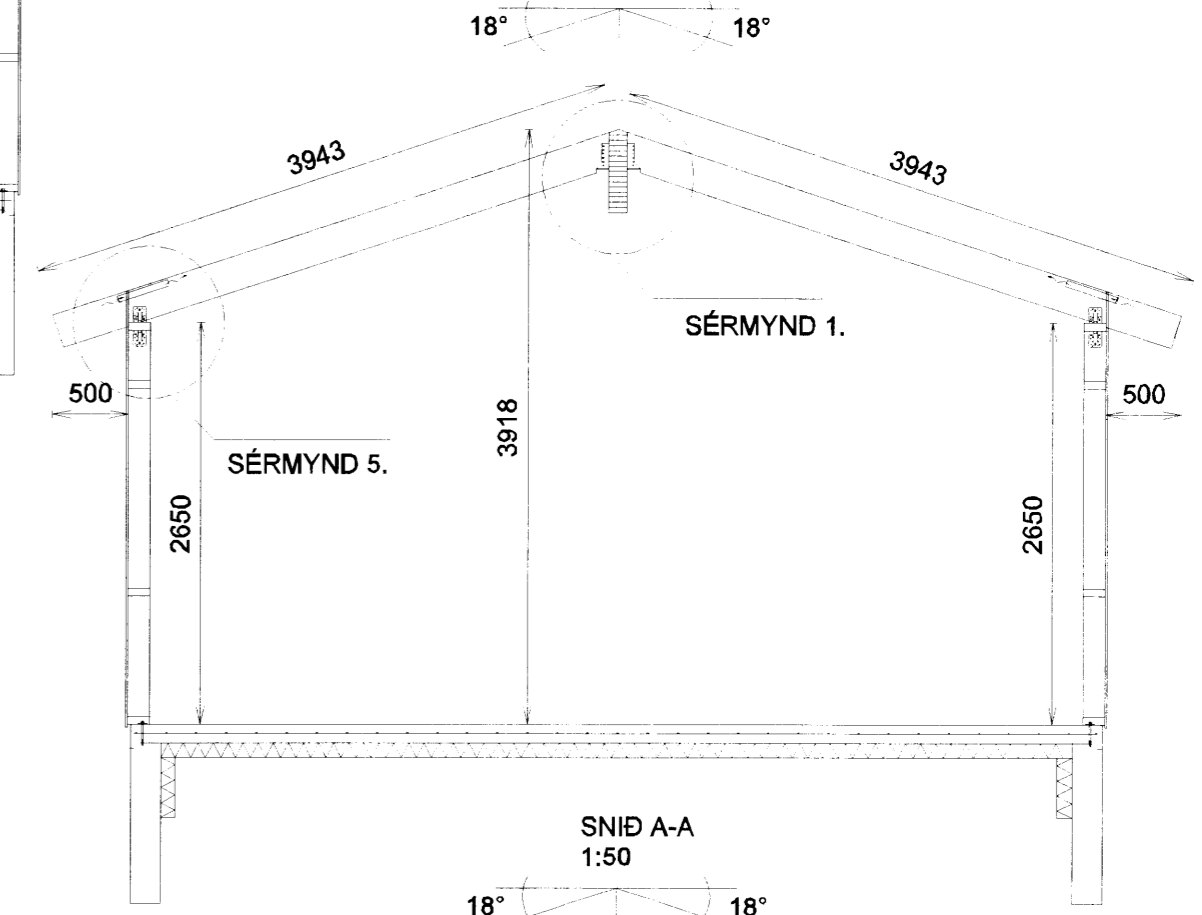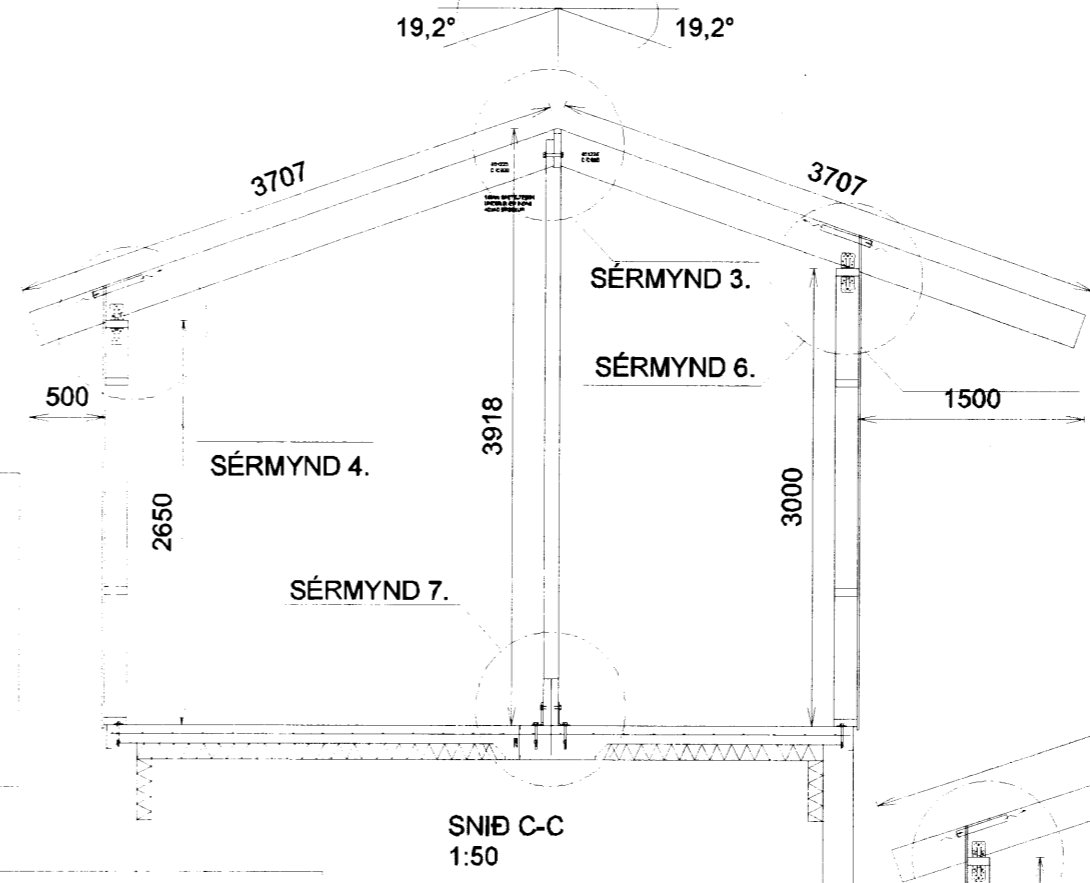

12mm KROSSVIÐAR-  
 LASKI BÄÐU MEGINN  
 Á SPERRUR.  
 2x5.STK. 5/50 SKRÚFUR  
 Í HVERN LASKA

SÉRMYND 13.  
 SÉRMYND 11.  
 SÉRMYND 12.

LOFTUN ÞAKRÝMIS  
 Ø40mm PLASTRÖR  
 2.STK. MILLI SPERRA  
 RÖRINU SKAL LOKAÐ  
 MEÐ FLUGNANETI

ATH. ALLT EFNI ER  
 AFRÉTT OG HEFLAÐ  
 50x150 ER VIÐMIÐUNAR-  
 MÁL OG GETUR ÁTT VIÐ  
 HEFLAÐ 45x148

**LUNDEYJARSUND 27 BLÁSKÓGABYGGÐ**

**ÞAKVIRKI - GRUNNMYND**  
**SNIÐ A-A B-B C-C**

Mkv.	1:50
Hannað	E.V.
Teiknað	E.V.

Dags. APRÍL 2014 Blað Nr. LUNDEYS27 Yfirfarið

ÁRITUN SAMRÆMINGARHÖNNUÐAR  
 Eyjólfur Valgarðsson Kt:280857-4169  
 Eyjólfur Valgarðsson Kt:280857-4169  
 gsm:891-7257 evtraust@gmail.com

**TR.aust s/f**  
 TÆKNIFRÆÐINGARNIR