


Skipulags- og byggingarfulltrúi Húsnæðisliðs
Yfirfarið
 05.06.2014
 Byggingarfulltrúi

LAGNIR Í GRUNNI
 FRÁRENNSLI FRÁ HITAVEITU SKAL VERA ÚR P.E.H. (POLYETHYLEN)
 AÐRAR LAGNIR Í GRUNNI SKULU VERA ÚR P.V.C. (POLYVYNILCLORID)
 LAGNIR Í GRUNNI SÉU Ø100mm MEÐ GÚMMIÞÉTTIHRINGJUM.
 LAGNIR SKULU LAGÐAR Í VÉLÞJAPPADAN SAND OG HULDAR
 MEÐ MINNST 150mm SANDLAGI.
 LAGNIR Í GRUNNI SKAL LEGGJA MEÐ MINNST 2.0% HALLA OG MEST 30% HALLA.
 EFNI OG FRÁGANGUR SKAL VERA Í SAMRÆMI VIÐ GILDANDI REGLU-
 GERÐIR OG STAÐLA.

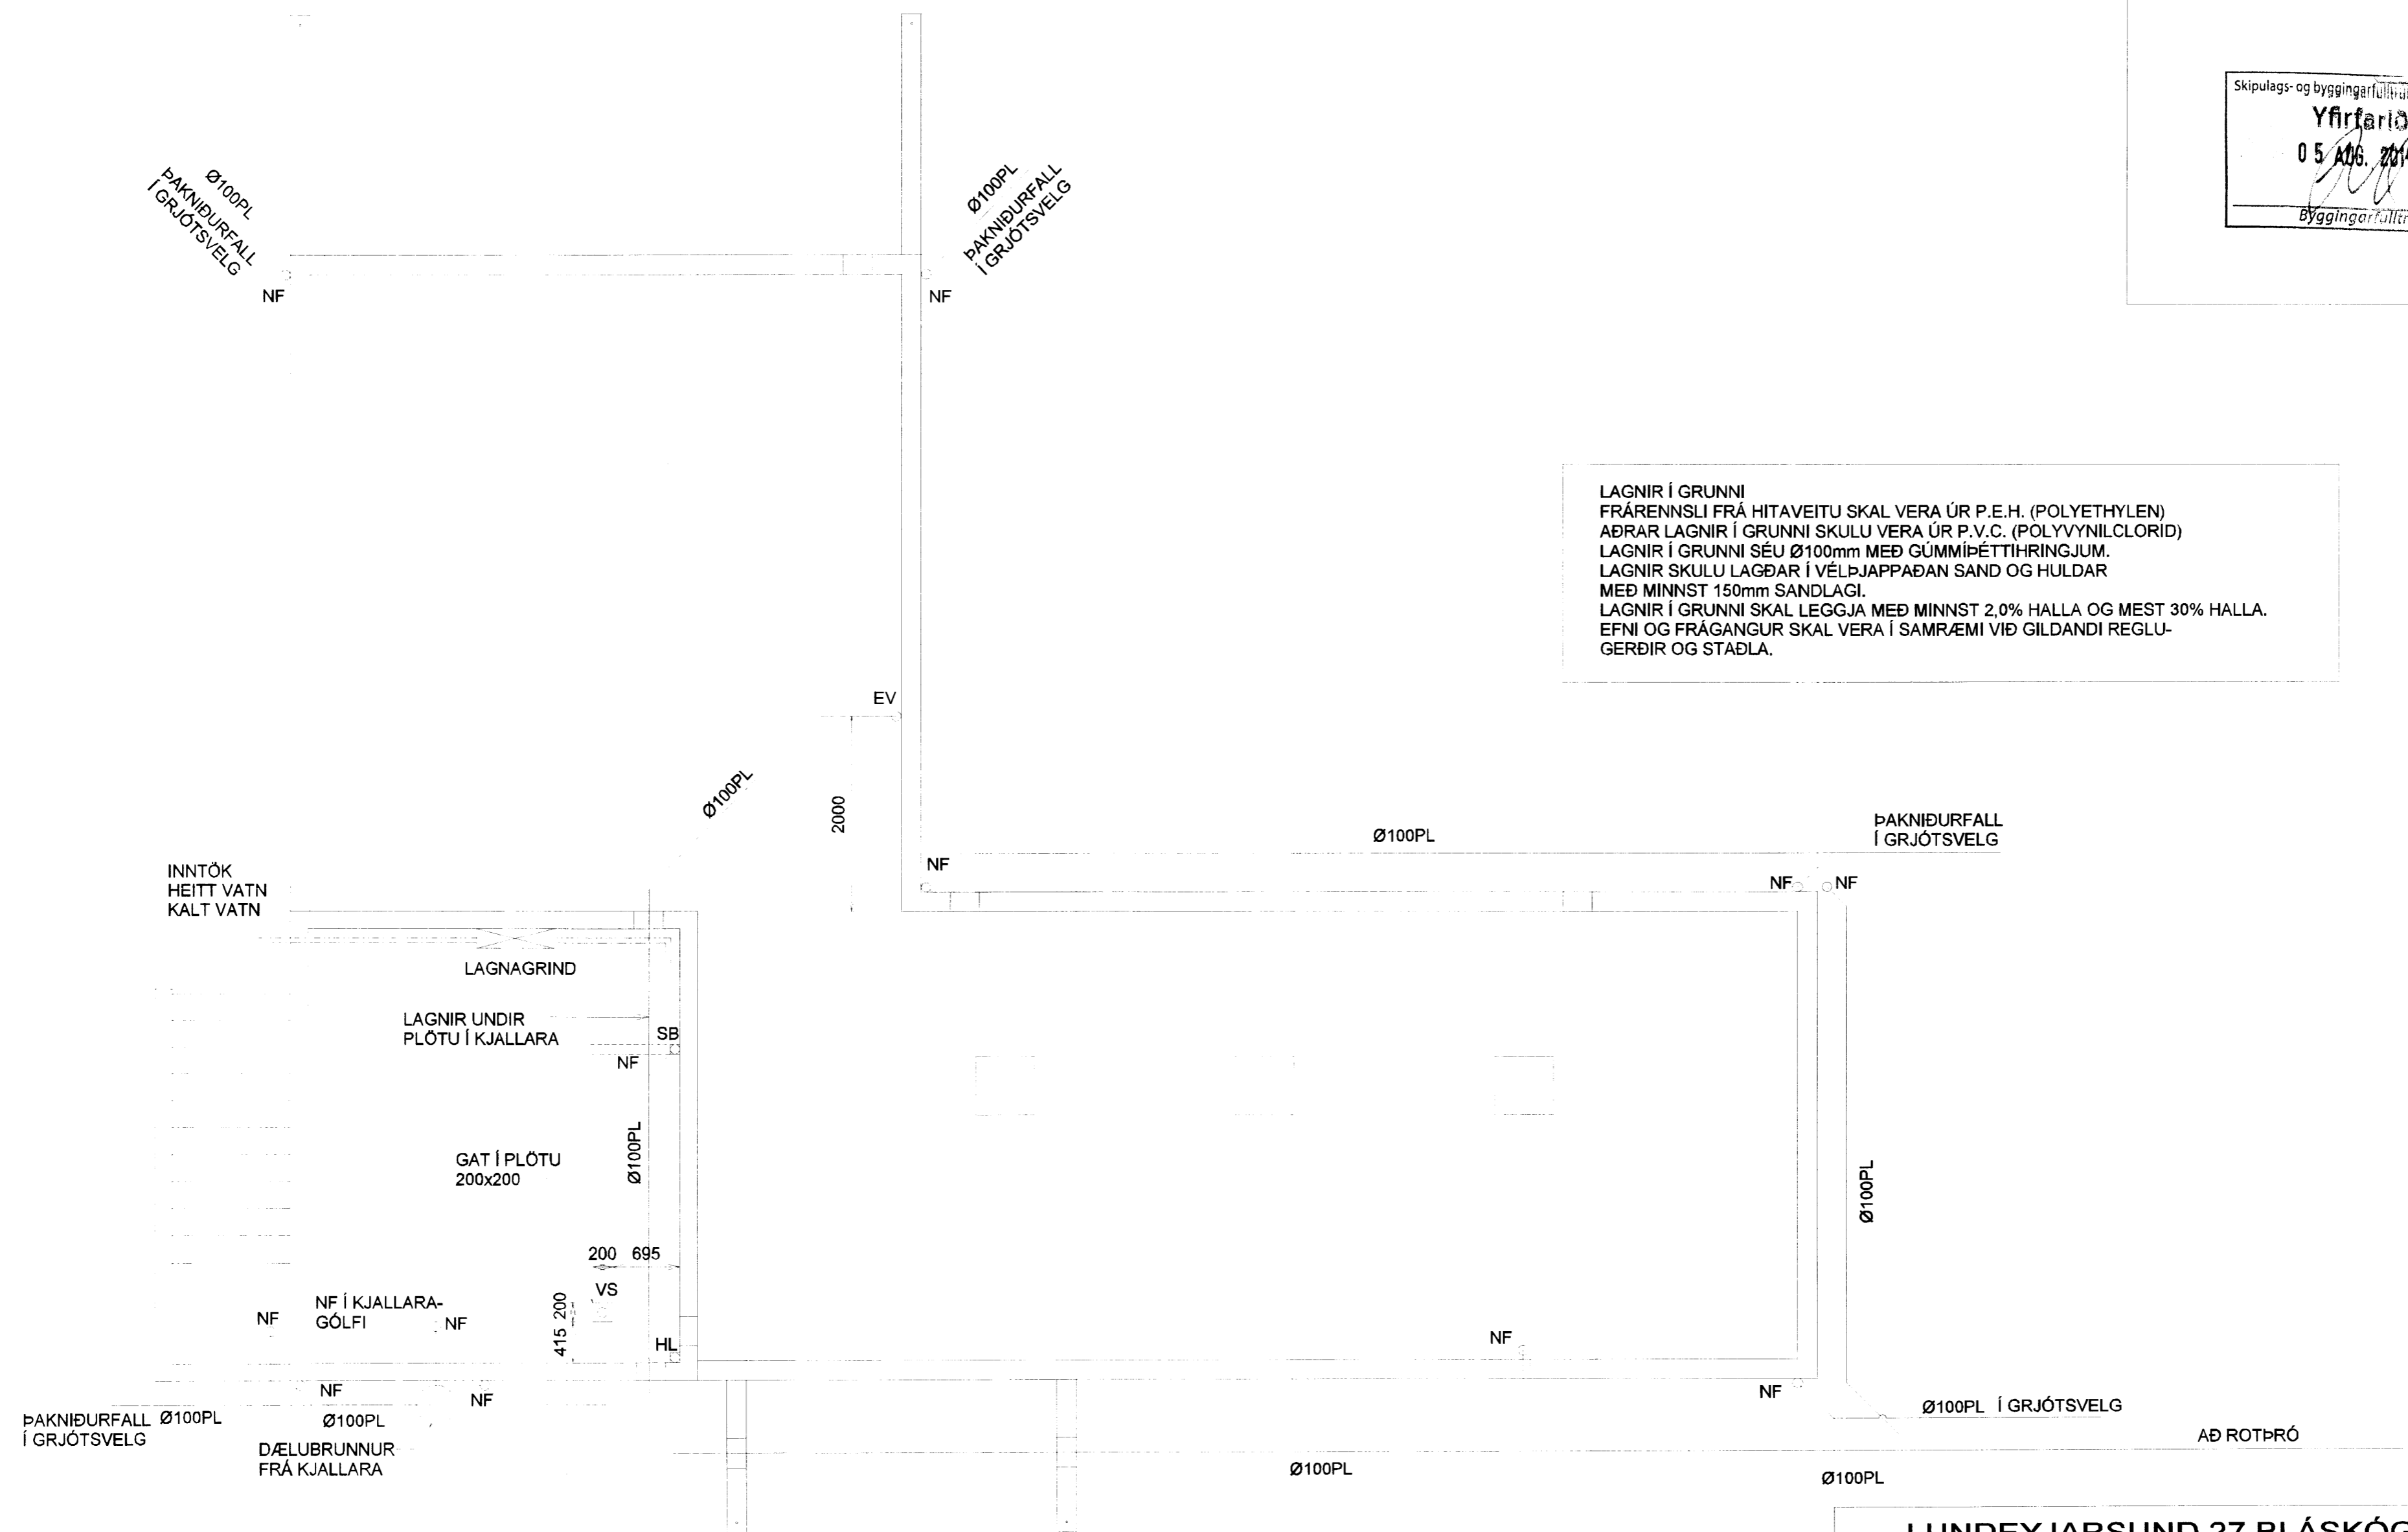

LUNDEYJARSUND 27 BLÁSKÓGABYGGÐ
FRÁRENNSLISLAGNIR

Mkv.	1:50
Hannað	E.V.
Teiknað	E.V.
Yfirfarið	

Dags. APRÍL 2014 Blað Nr. LUNDEYJ27

ÁRITUN SAMRÆMINGARHÖNNUÐAR
Ey. Valgarðsson
 Eyjólfur Valgarðsson Kt:280857-4169

TR.aust s/f
 TÆKNIFRÆÐINGARNIR
 Eyjólfur Valgarðsson Kt:280857-4169
 gsm:891-7257 evtraust@gmail.com