


MÓTTAKIÐ
06 JAN. 2014
Gulfi þann
Byggingaáttæktuneyðing og Flóahúsi

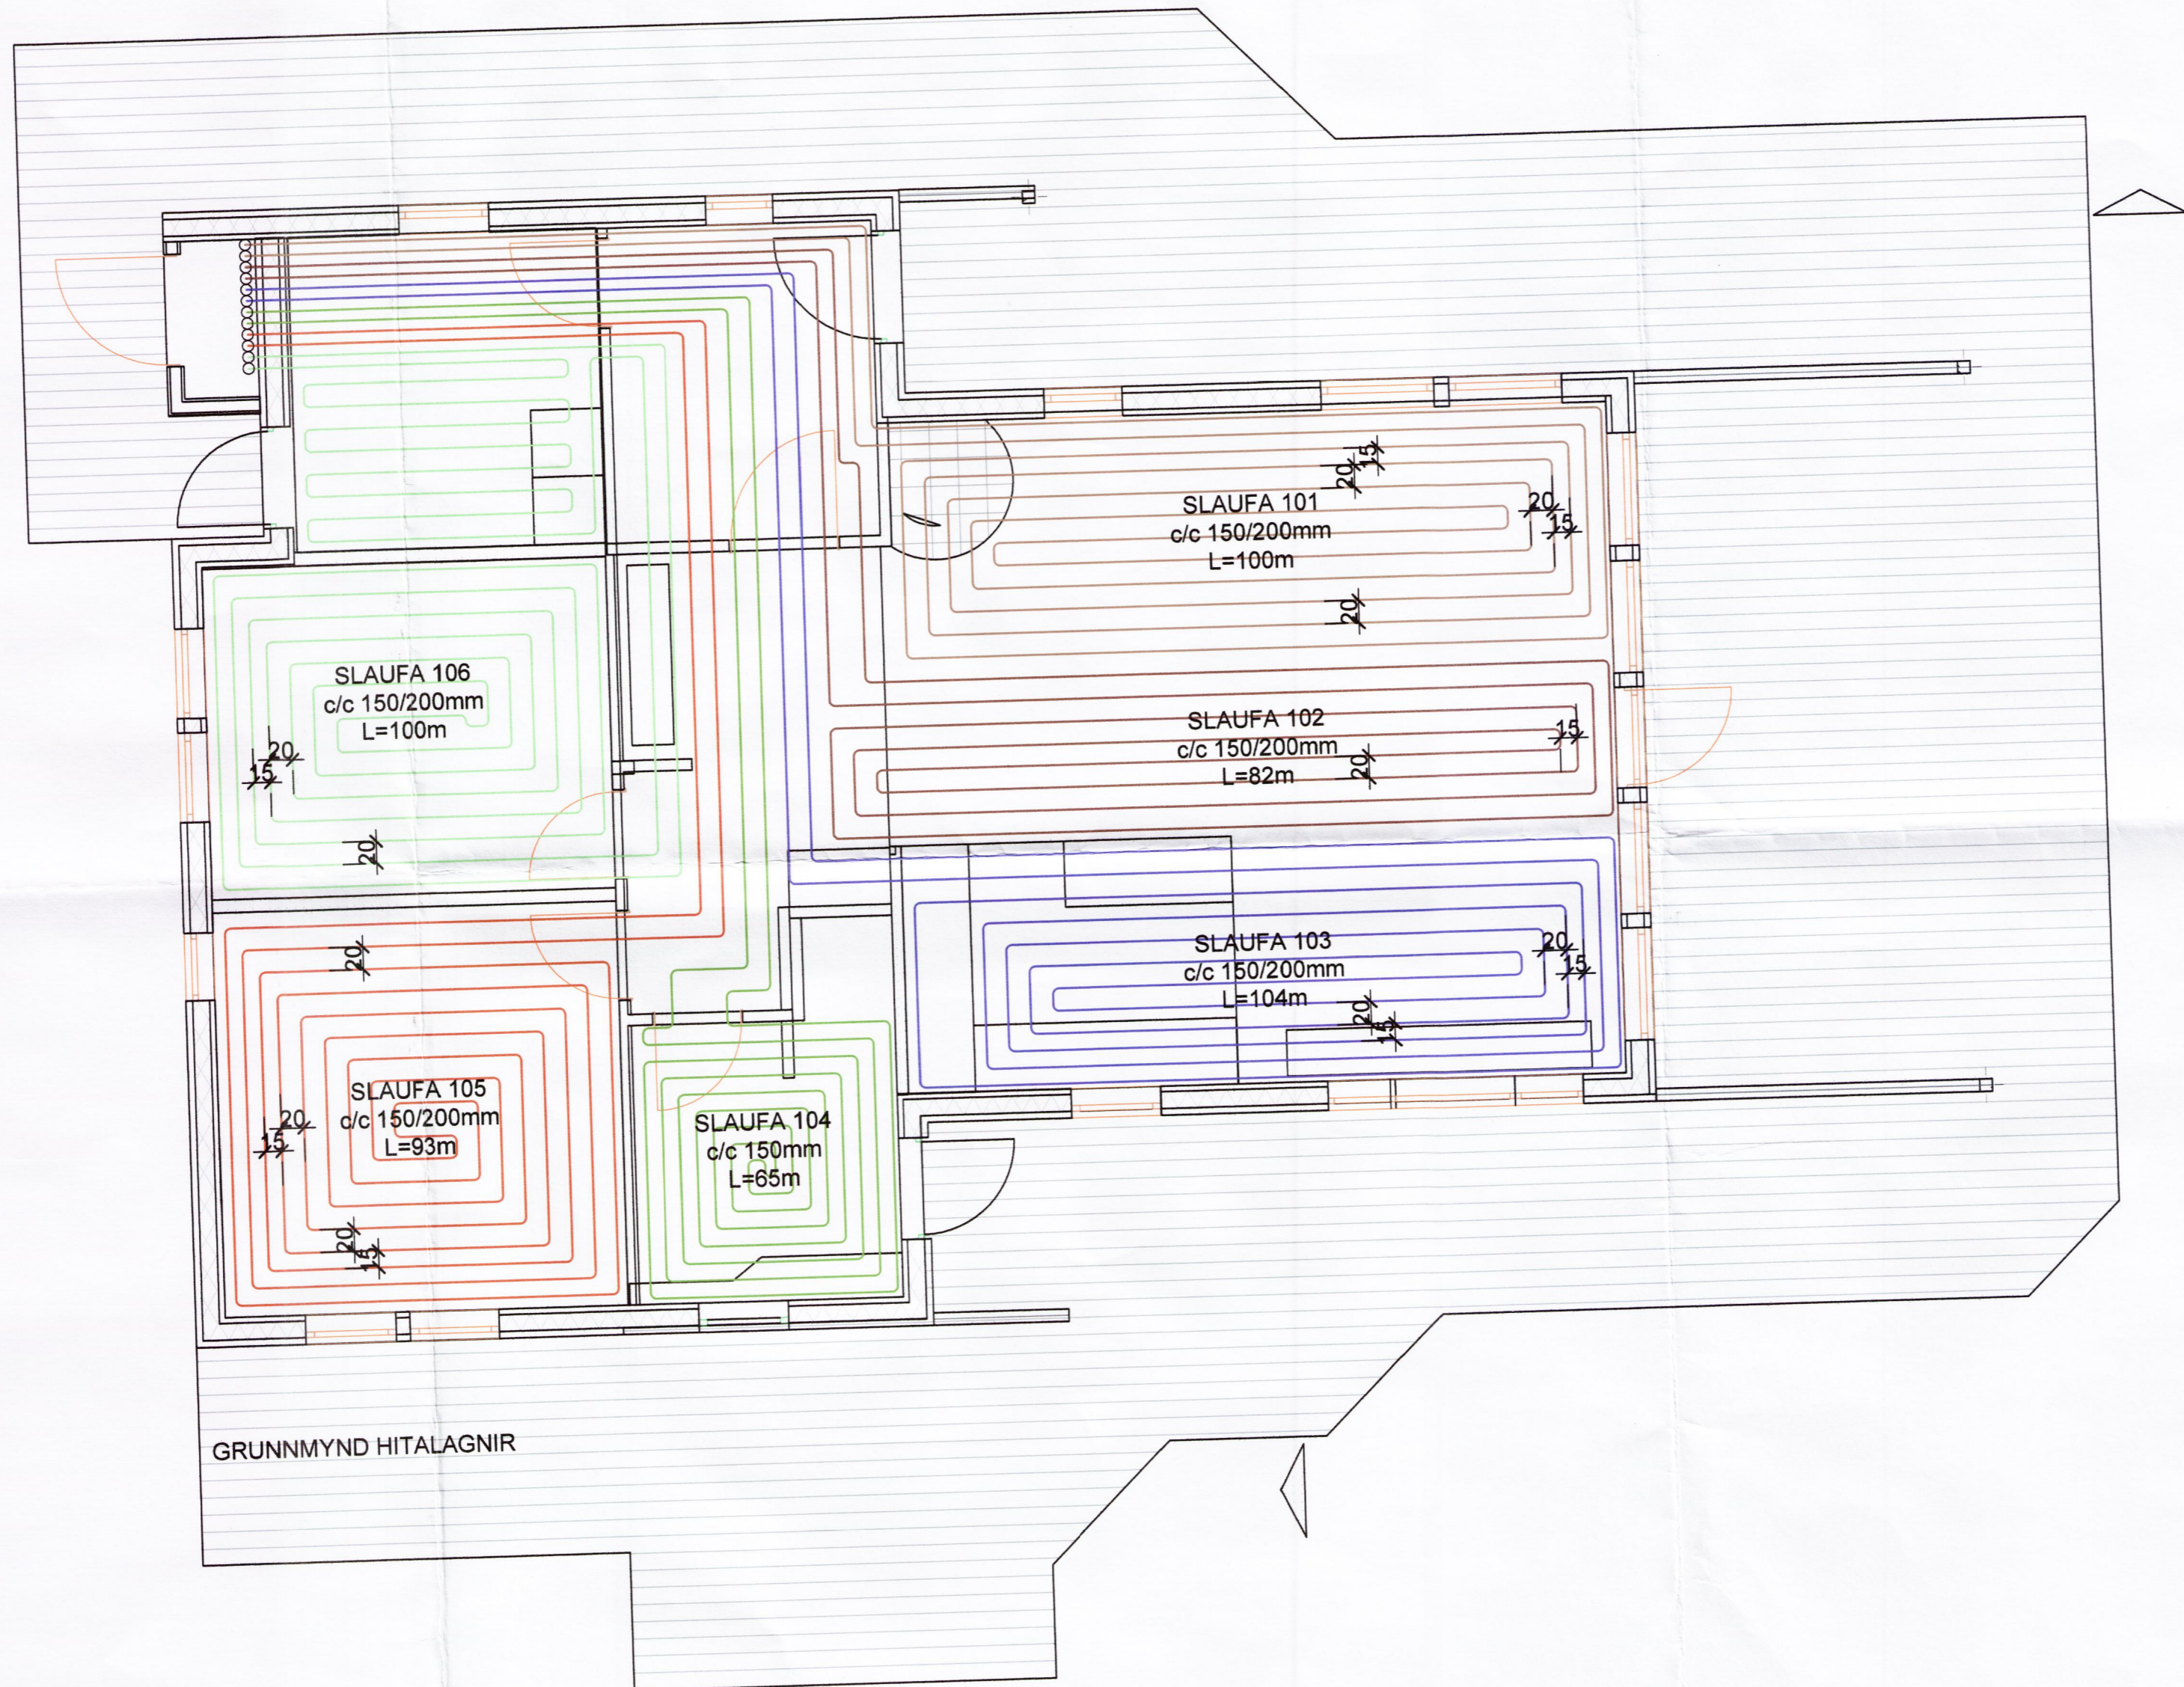

					Dags. 22.08.13	Hannað BB	Verk.nr 1324	Mælikvarði 1:50	Verkefni MOSABRAUT 11 VAÐNESI GRÍMSNES OG GRAFNISHREPPUR
					Yfirfarið	Teiknað EA	Teikn.nr 302	Breyting	Verkefni HITALAGNIR GRUNNMYND
					Samþykkt	 			
NR	DAGS.	BREYTING	NR	DAGS.	BREYTING				

tpz
teiknistofa

Kirkjuvegi 23 900
Vestmannaeyjum
Sími 481-2711
tpz@teiknistofa.is
www.teiknistofa.is

S:\verkefni\VERK\1324-Mosabraut\605_útdr\1324_3_dag_302_28.8.2013 11:10:21