

Skráningartafla: Skógarþorp Minniborgum nr.1, Grímsnes- og Grafningshrepp  
 Landnúmer: 198596  
 Matshlutanúmer: 17  
 Útgáfa: 4.01t Dags: 21.1.2013  
 Skrásetjari: Páll Zóphóníasson  
 Kennitala: 120742 3379

Uppskipting og lýsing					Stærðir												
D0 Lokun	D1 Rými hæð-róð	D2 Notkun texti	D3 Hæfuð-flokkun	D4 Eignar-hald	D5 Botnflötur m <sup>2</sup>	D5M Milliflötur m <sup>2</sup>	D6 Slagar m <sup>2</sup>	D7 Op m <sup>2</sup>	D8 Brúttóflötur m <sup>2</sup>	D9 Brúttóflötur sh < 1,8	D10a Salarhæð min	D10b Salarhæð max	D11 Brúttó rúmmál m <sup>3</sup>	D12 Nettóflötur m <sup>2</sup>	D16 Birt flatarmál m <sup>2</sup>	Reiknitala skiptarúmmáls	D17 Skipta-rúmmál m <sup>3</sup>
Matshluti					58,3	0,0	0,0	0,0	58,3	0,0			180,0	52,0	58,3		150,280
Botn													11,7				
A	01	1. hæð		0101	58,3	0,0	0,0	0,0	58,3	0,0			168,3	52,0	58,3		
C	0102	þjónustuhús verönd	N	0101	58,3				58,3		2,13	3,52	168,3	52,0	58,3	2,89	150,280
			U	0101	6,7				6,7								

Athugasemdir

Sameignir sumra

Eignar-hald	Notkun texti	Birt flatarmál m <sup>2</sup>	Skiptarúmmál Séreign m <sup>3</sup>	Séreign og sameign m <sup>3</sup>
0101	þjónustuhús	58,3	150,280	150,280
	Alls	58,3	150,280	150,280

Skipulags- og byggingarfulltrúi Uppsveita bs.  
**Samþykkt**  
 16 FEB 2014  
*Páll Zóphóníasson*  
 Byggingarfulltrúi

NR	DAGS.	BREYTING
A		
B		
C		
D		
E		
F		
G		
H		

SKÝRINGAR

MATSHLUTI 17

**tpz** teiknistofa  
 Kirkjuvegi 23 900 Vestmannaeyjum  
 Sími 481-2711  
 tpz@teiknistofa.is www.teiknistofa.is


Verkefni  
 SKÓGARÞORP NO. 1 MINNIBORGUM GRÍMSNES- OG GRAFNINGSHREPP

Verkefni  
 SKRÁNINGATAFLA OG AFSTÖÐUM.

ÚTG. DAGS	HANNAÐ	VERK.NR
JAN. 13	PZ	1227-3
YFIRFARID	TEIKNAD	Mælikvarði
	EA	1:500

TEIKN. NR	BREYTING
100	

Samþykkt *Páll Zóphóníasson*

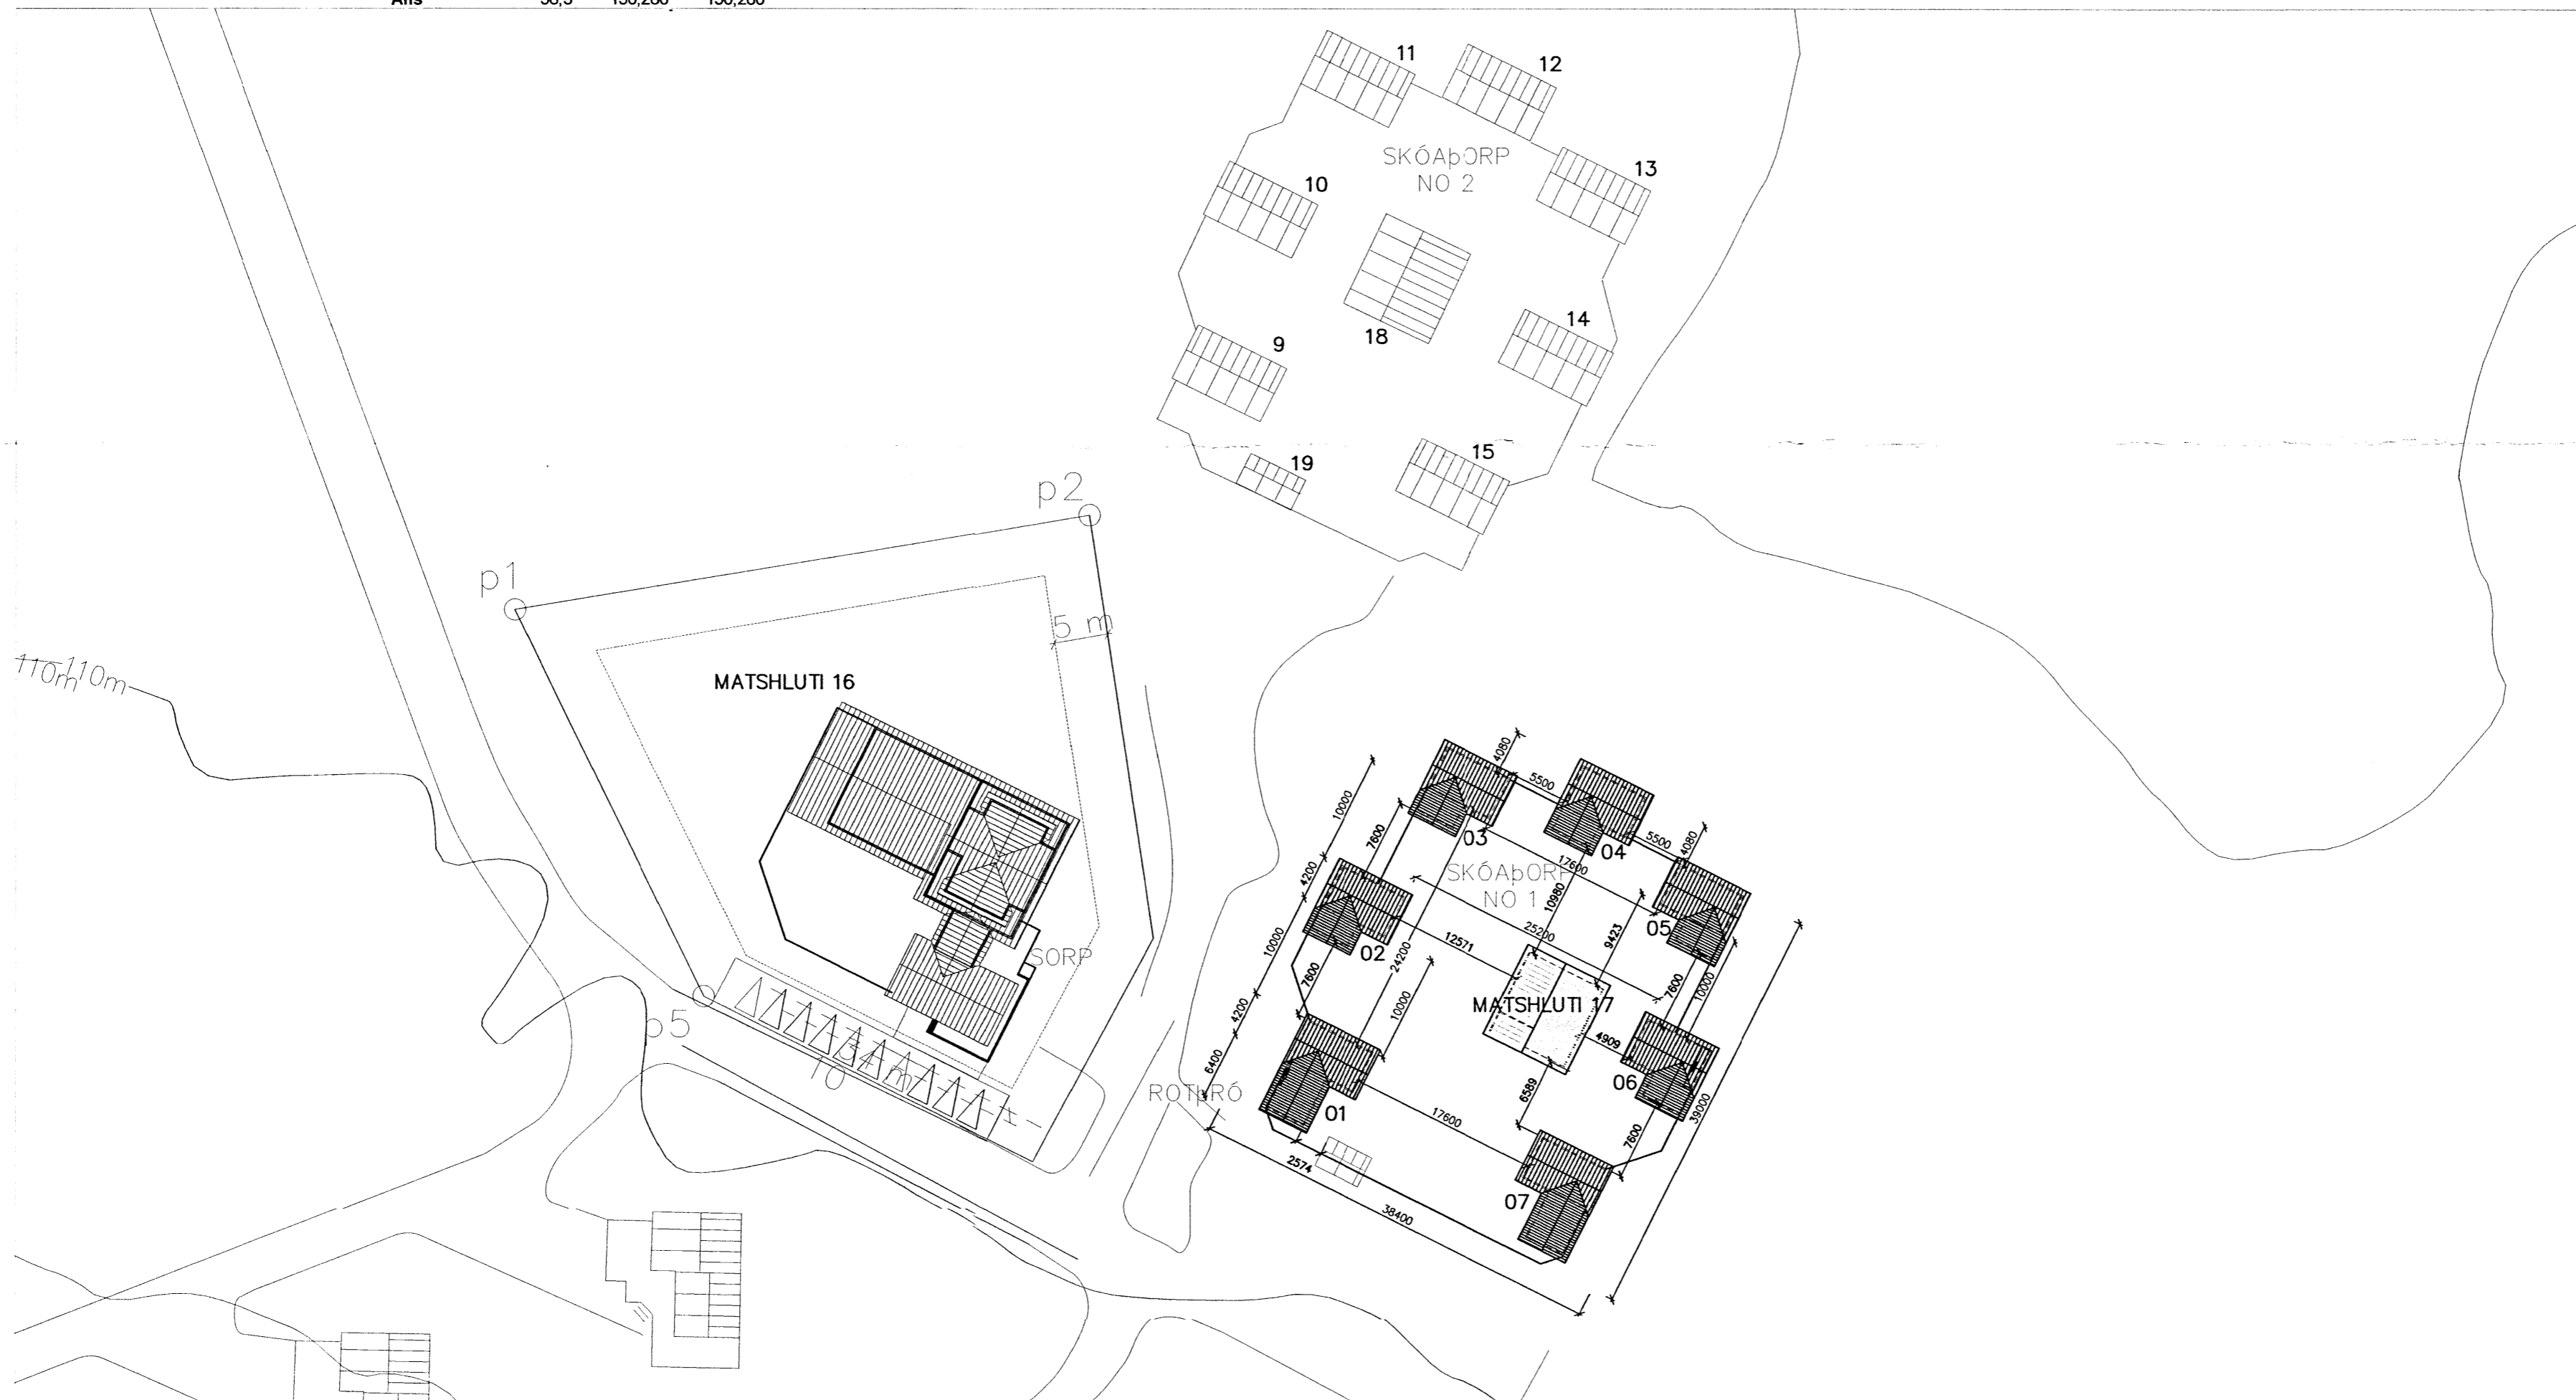

AFSTÖÐUMYND 1:500

