


Þversnið

flatarmál húss 47m^2
 rúmmál húss 126m^3

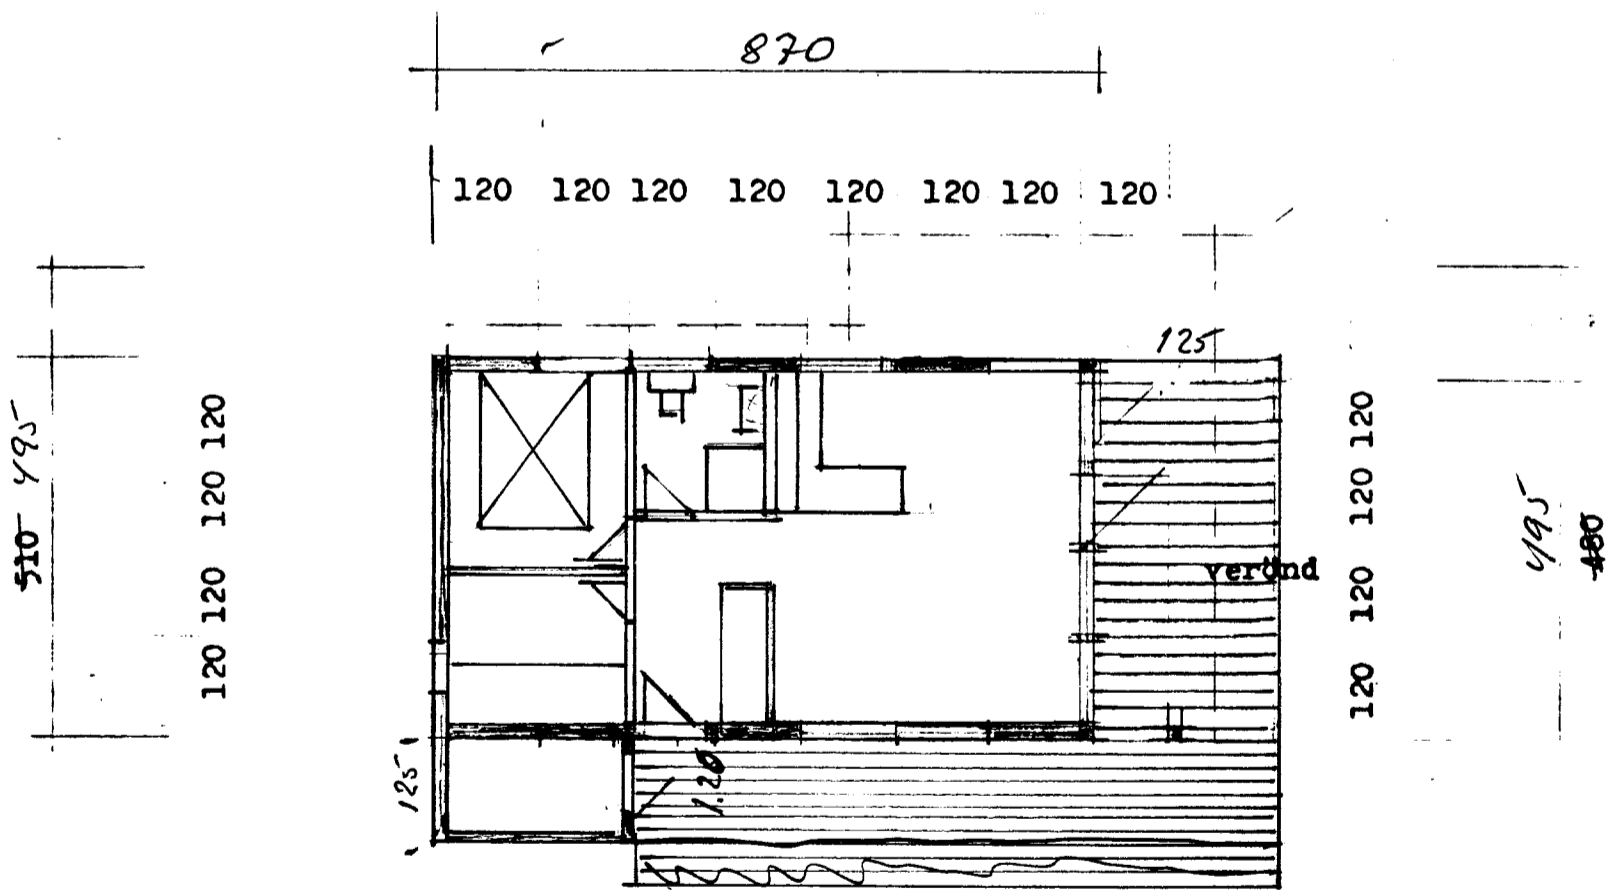

grunnmynd

es

TEIKNISTOFAN BORGARTÚNI 28 RÚN 5.33830

EDVARD GUDMUNDSSON

SIGURÐUR KJARTANSSON

Edvard Gudmundsson
Sigurður Kjartansson

DAGS.

maí 1988

BREYTT.