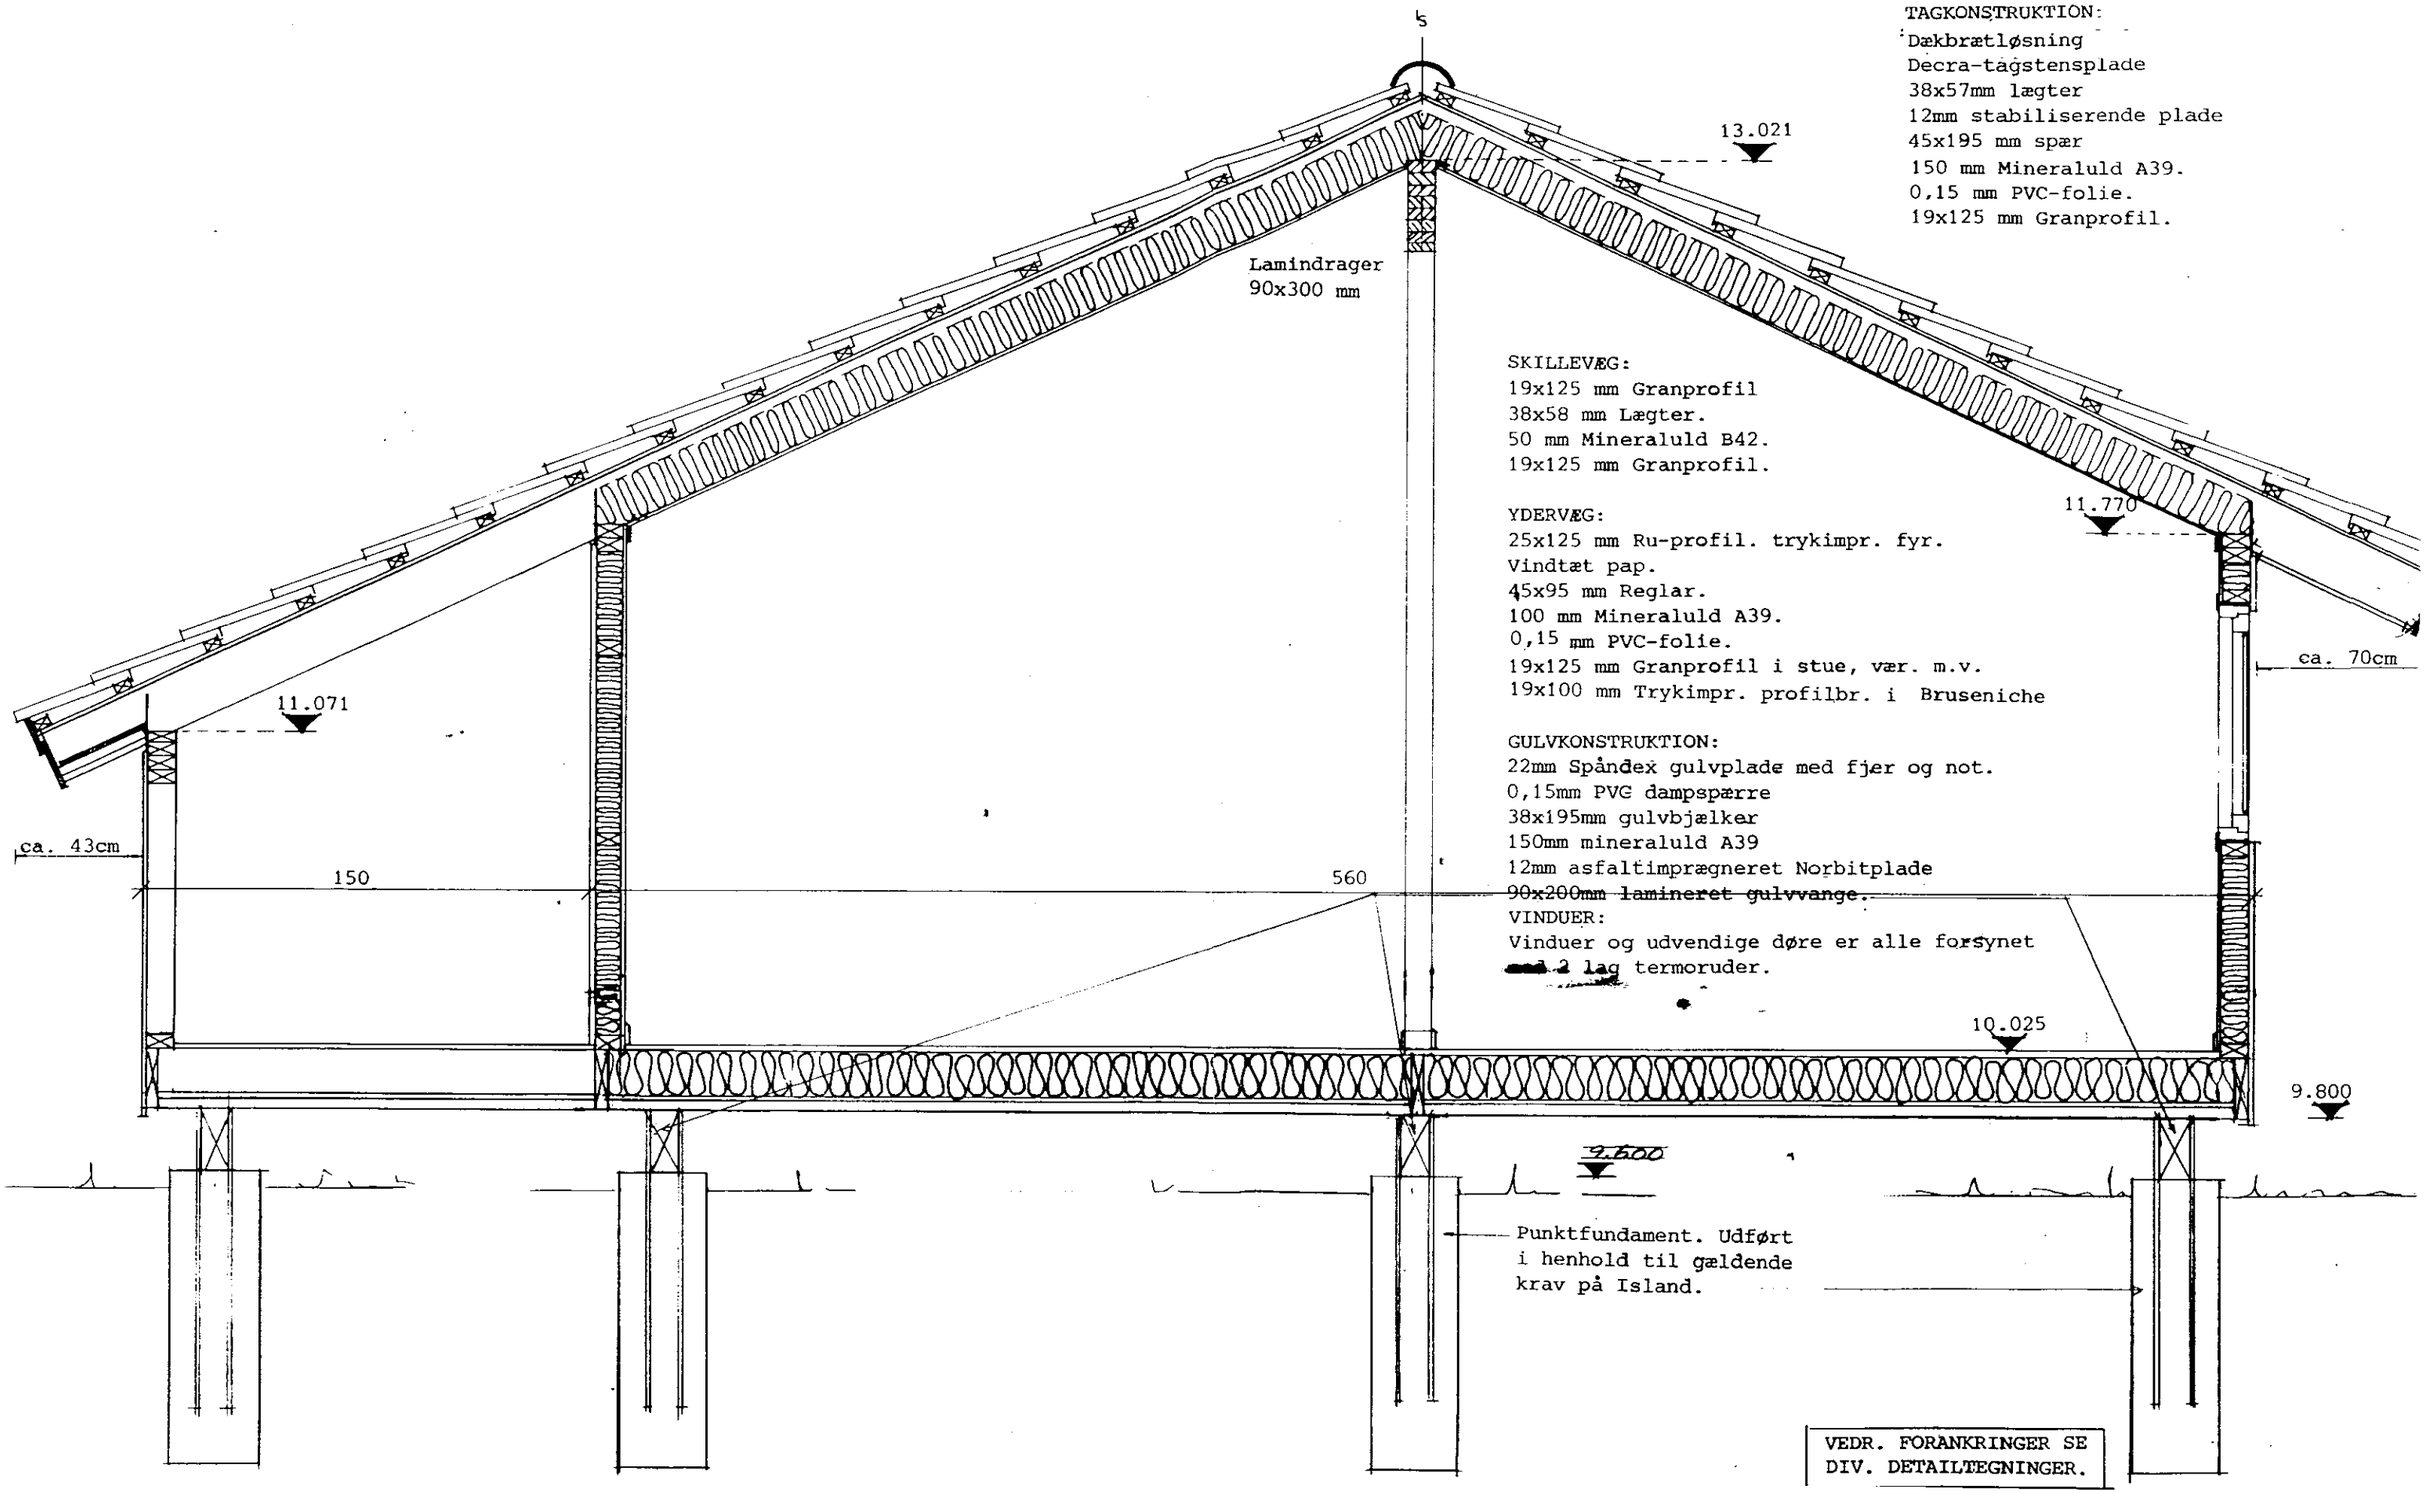

Hafsteinn Sigurðsson · Vesturberg 111 R.
Land Nesja Grafningshr.