


SV12 1:20

MÓTTÉKID
 03. AUG. 2010
 Byggingarfulltrúður: Arnar Sveinsson
 Byggingarfulltrúður: Arnar Sveinsson

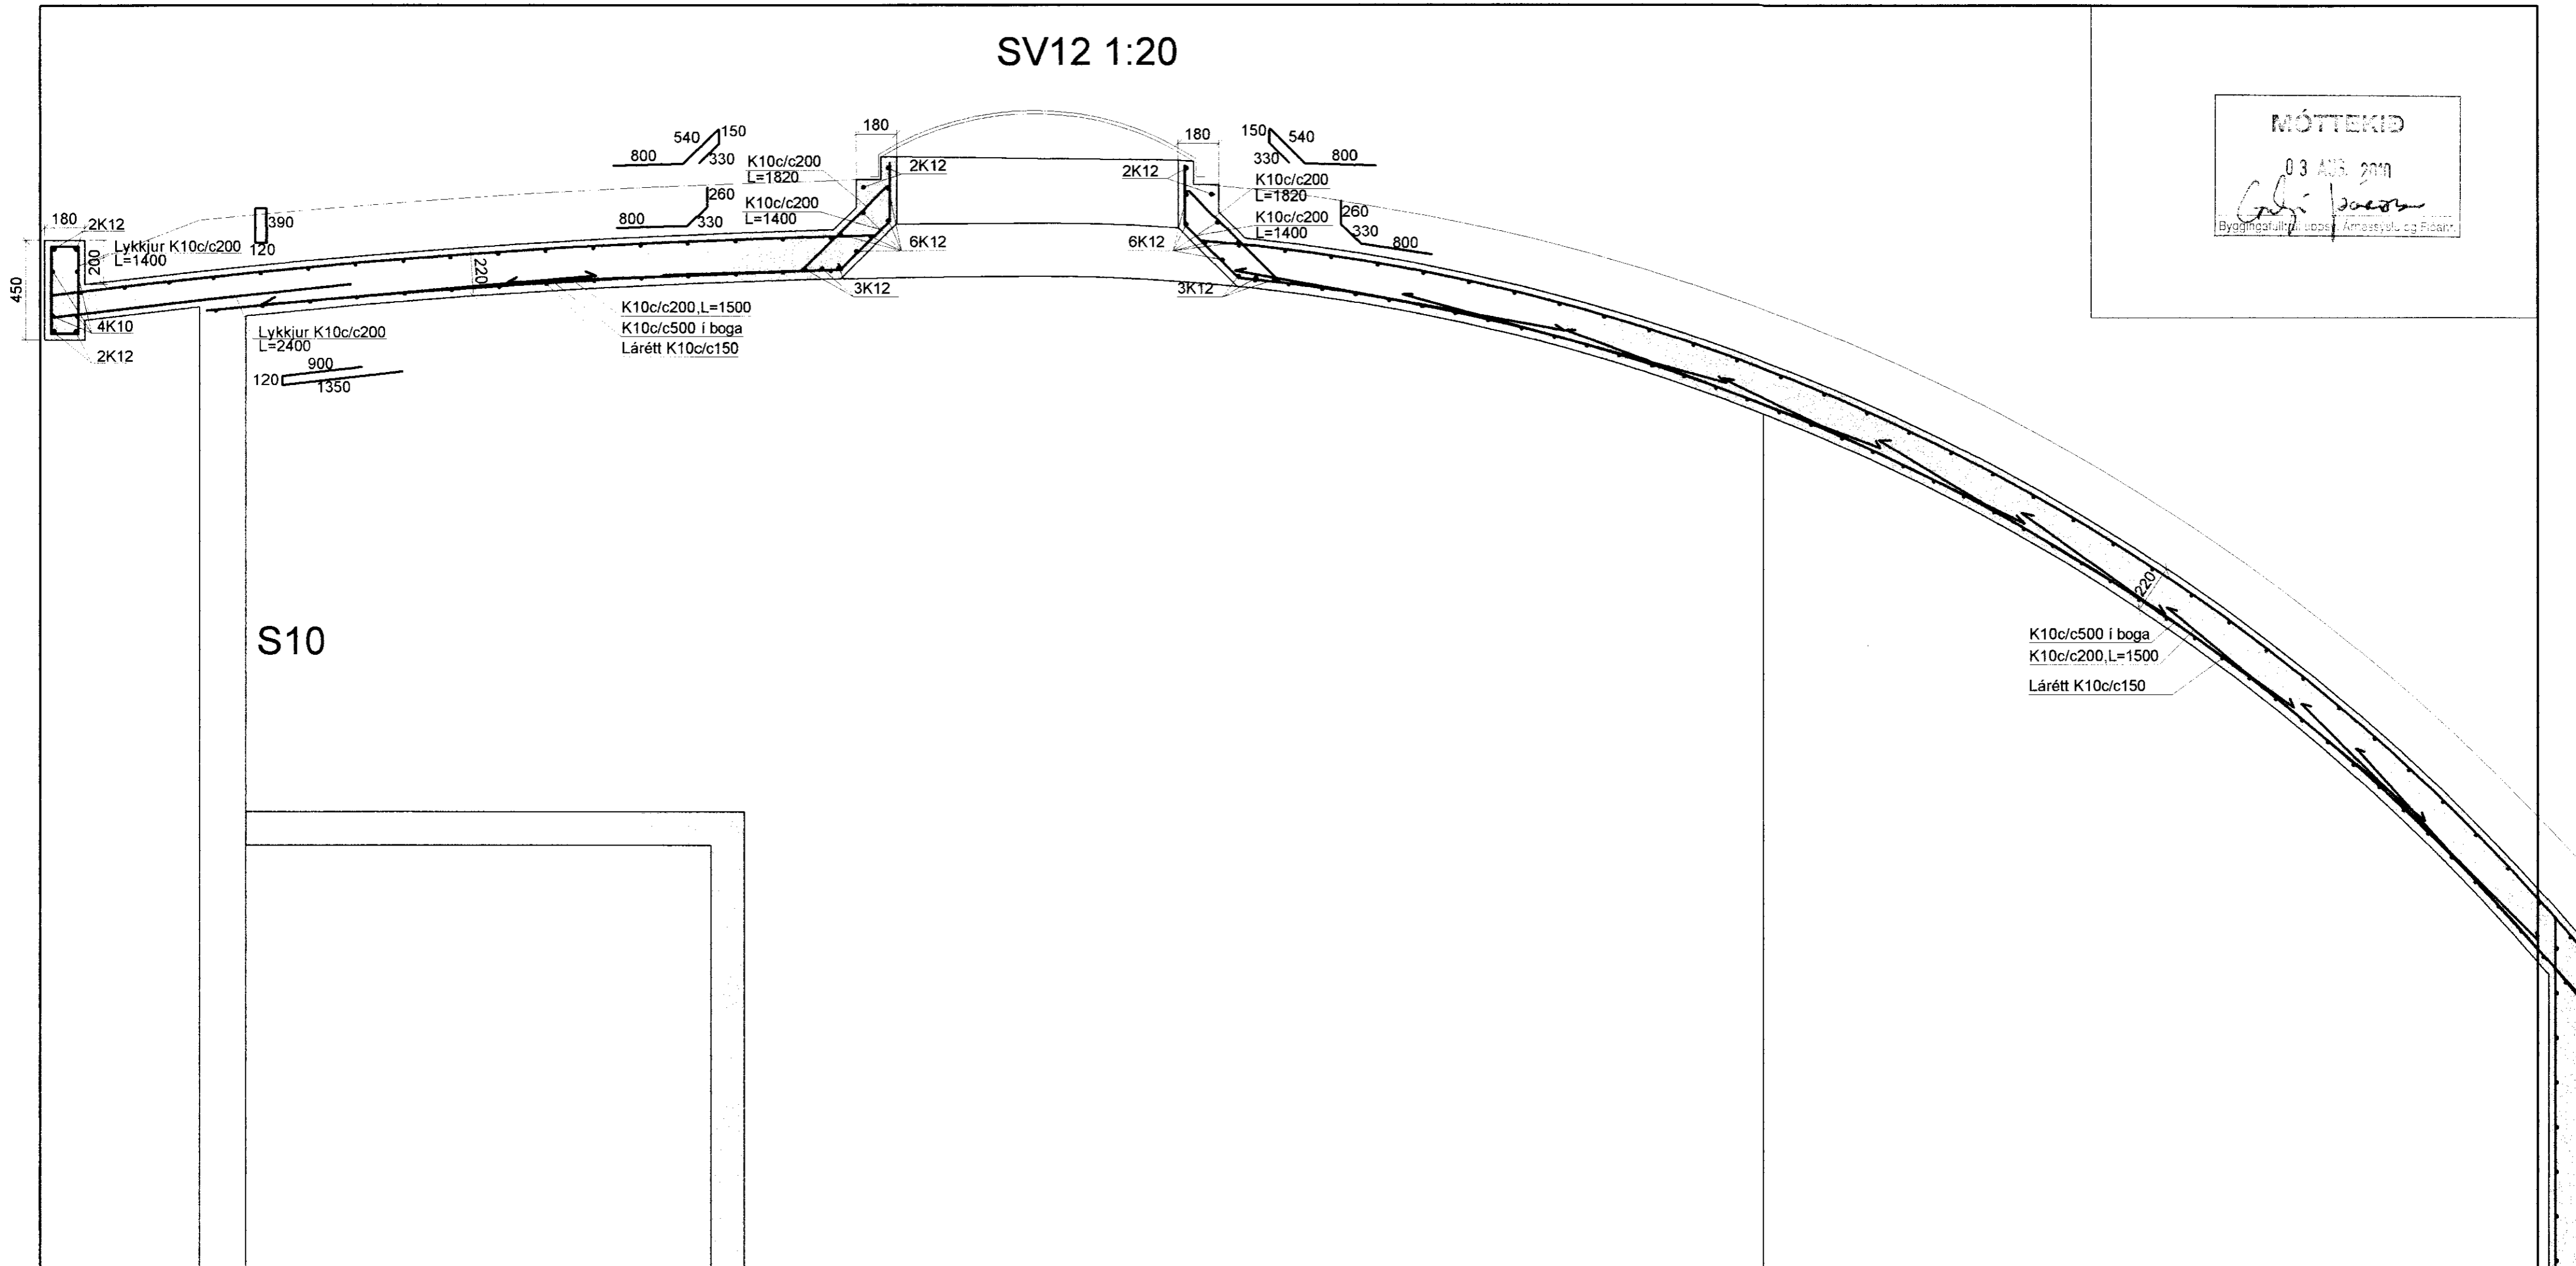

K10c/c500 i boga
 K10c/c200, L=1500
 Lárétt K10c/c150

S10

Breytingar			NEÐAN SOGSVEGUR 18A	
Nr.	Dags.	Nafn	H	D
			Verkfræðistofa Þráinn & Benedikt	
			Laugavegi 178, 105 Rvk.	
			Sími: 553 1770, 568 7775, Fax: 568-7701	
			Netfang: verkfraedistofa@verkfraedistofa.is	
			Burðarvirki veggir og loft	
			2.hæðar	
				M 1:20
				Nr. B202
				Dags. maí '10
				090638-4839
				080149-3609