
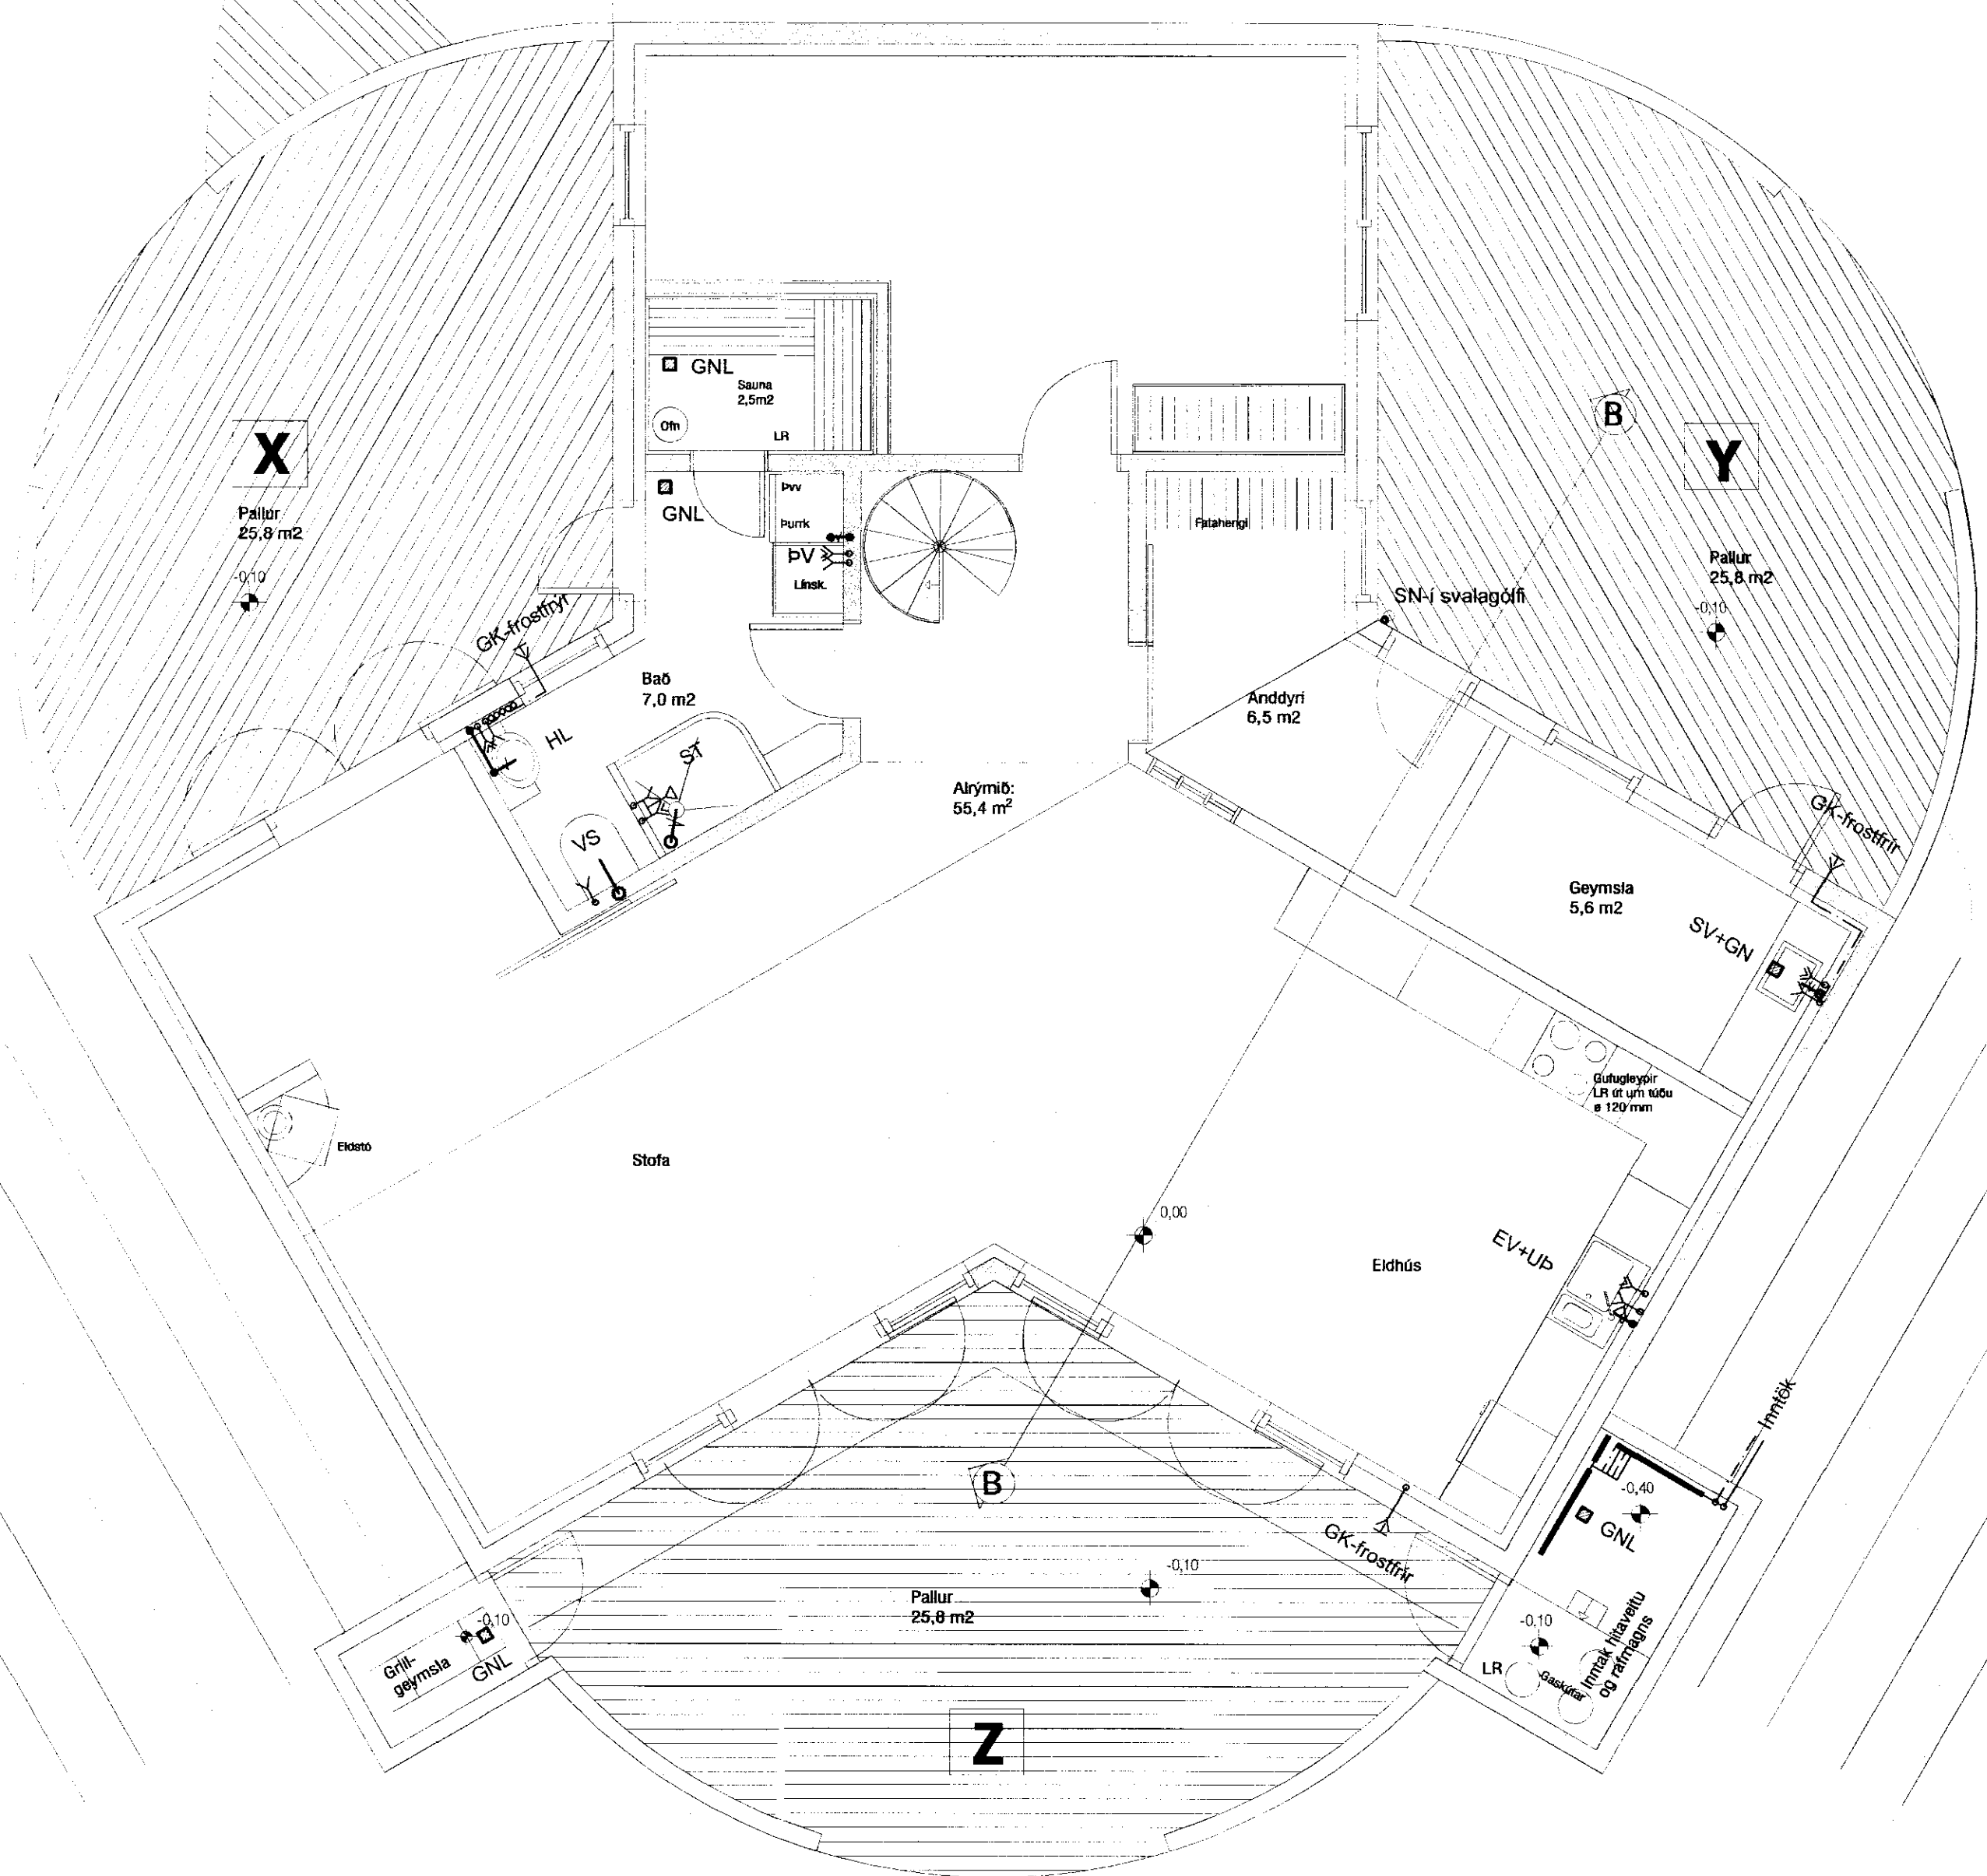


GRUNNMYND 1:50

MÖTTEKID
03. AUG. 2010
[Signature]
Byggingarfræðistofa Verkfraedistofa

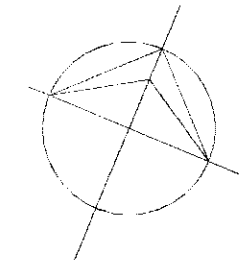

SKÝRINGAR Á TÁKNUM Í GRUNNMYND.

- BK: Baðkar
- EL: Eldvarnarloka
- EV: Eldhúsvaskur
- GK: Garðkrani
- GN: Gólfniðurfall
- GNL: Gólfniðurfall m.lyktaloku
- HL: Handlaug
- HR: Hreinsistútur
- KT: Gólfkóti
- NF: Niðurfallsbrunnur
- S1: Fallstammi & númer
- SA: Fallstammi auka
- SK: Skolkrani
- SN: Svalaniðurfall
- ST: Steypibað
- SV: Skolvaskur
- UP: Uppþvottavél
- VS: Vatnssalerni
- PN: Þakniðurfall
- PL: Þrýstiloft
- ÞS: Þvaskál
- ÞV: Þvottavél
- áv: á vegg
- ie: í einangrun
- ig: í gólfrauf
- iv: í veggrauf
- pn: pípa fer niður
- pu: pípa fer upp
- ud: undir dyrum
- ul: undir lofti
- vg: við gólf
- vl: við loft
- yd: yfir dyrum
- y9: yfir glugga
- Frítt loftflæði
- R: Loftflæði um rist
- U: Loftflæði undir hurð
- Y: Loftflæði yfir hurð
- Loftflæði yfir & undir hurð

| Breytingar | | | NEDAN SOGSVEGUR 18A | |
|------------|-------|------|---------------------|--------------------|
| Nr. | Dags. | Nafn | H | ÞK T BD S |
| | | | M | 1:50 |
| | | | Nr. | P102 |
| | | | Dags. | Maí 2010 |
| | | | | 090638-4839 |
| | | | | 080149-3609 |
| | | | | <i>[Signature]</i> |

Verkfræðistofa Þráinn & Benedikt
Laugavegi 178, 105 Rvk.
Sími: 553 1770, 568 7775, Fax: 568-7701
Netfang: verkfraedistofa@verkfraedistofa.is

Sumarhús
Lagnir inni