


MÖTTEKID
 03.05.2010
Guðni Þósson
 Byggingafræðingur / Architect and Engineer

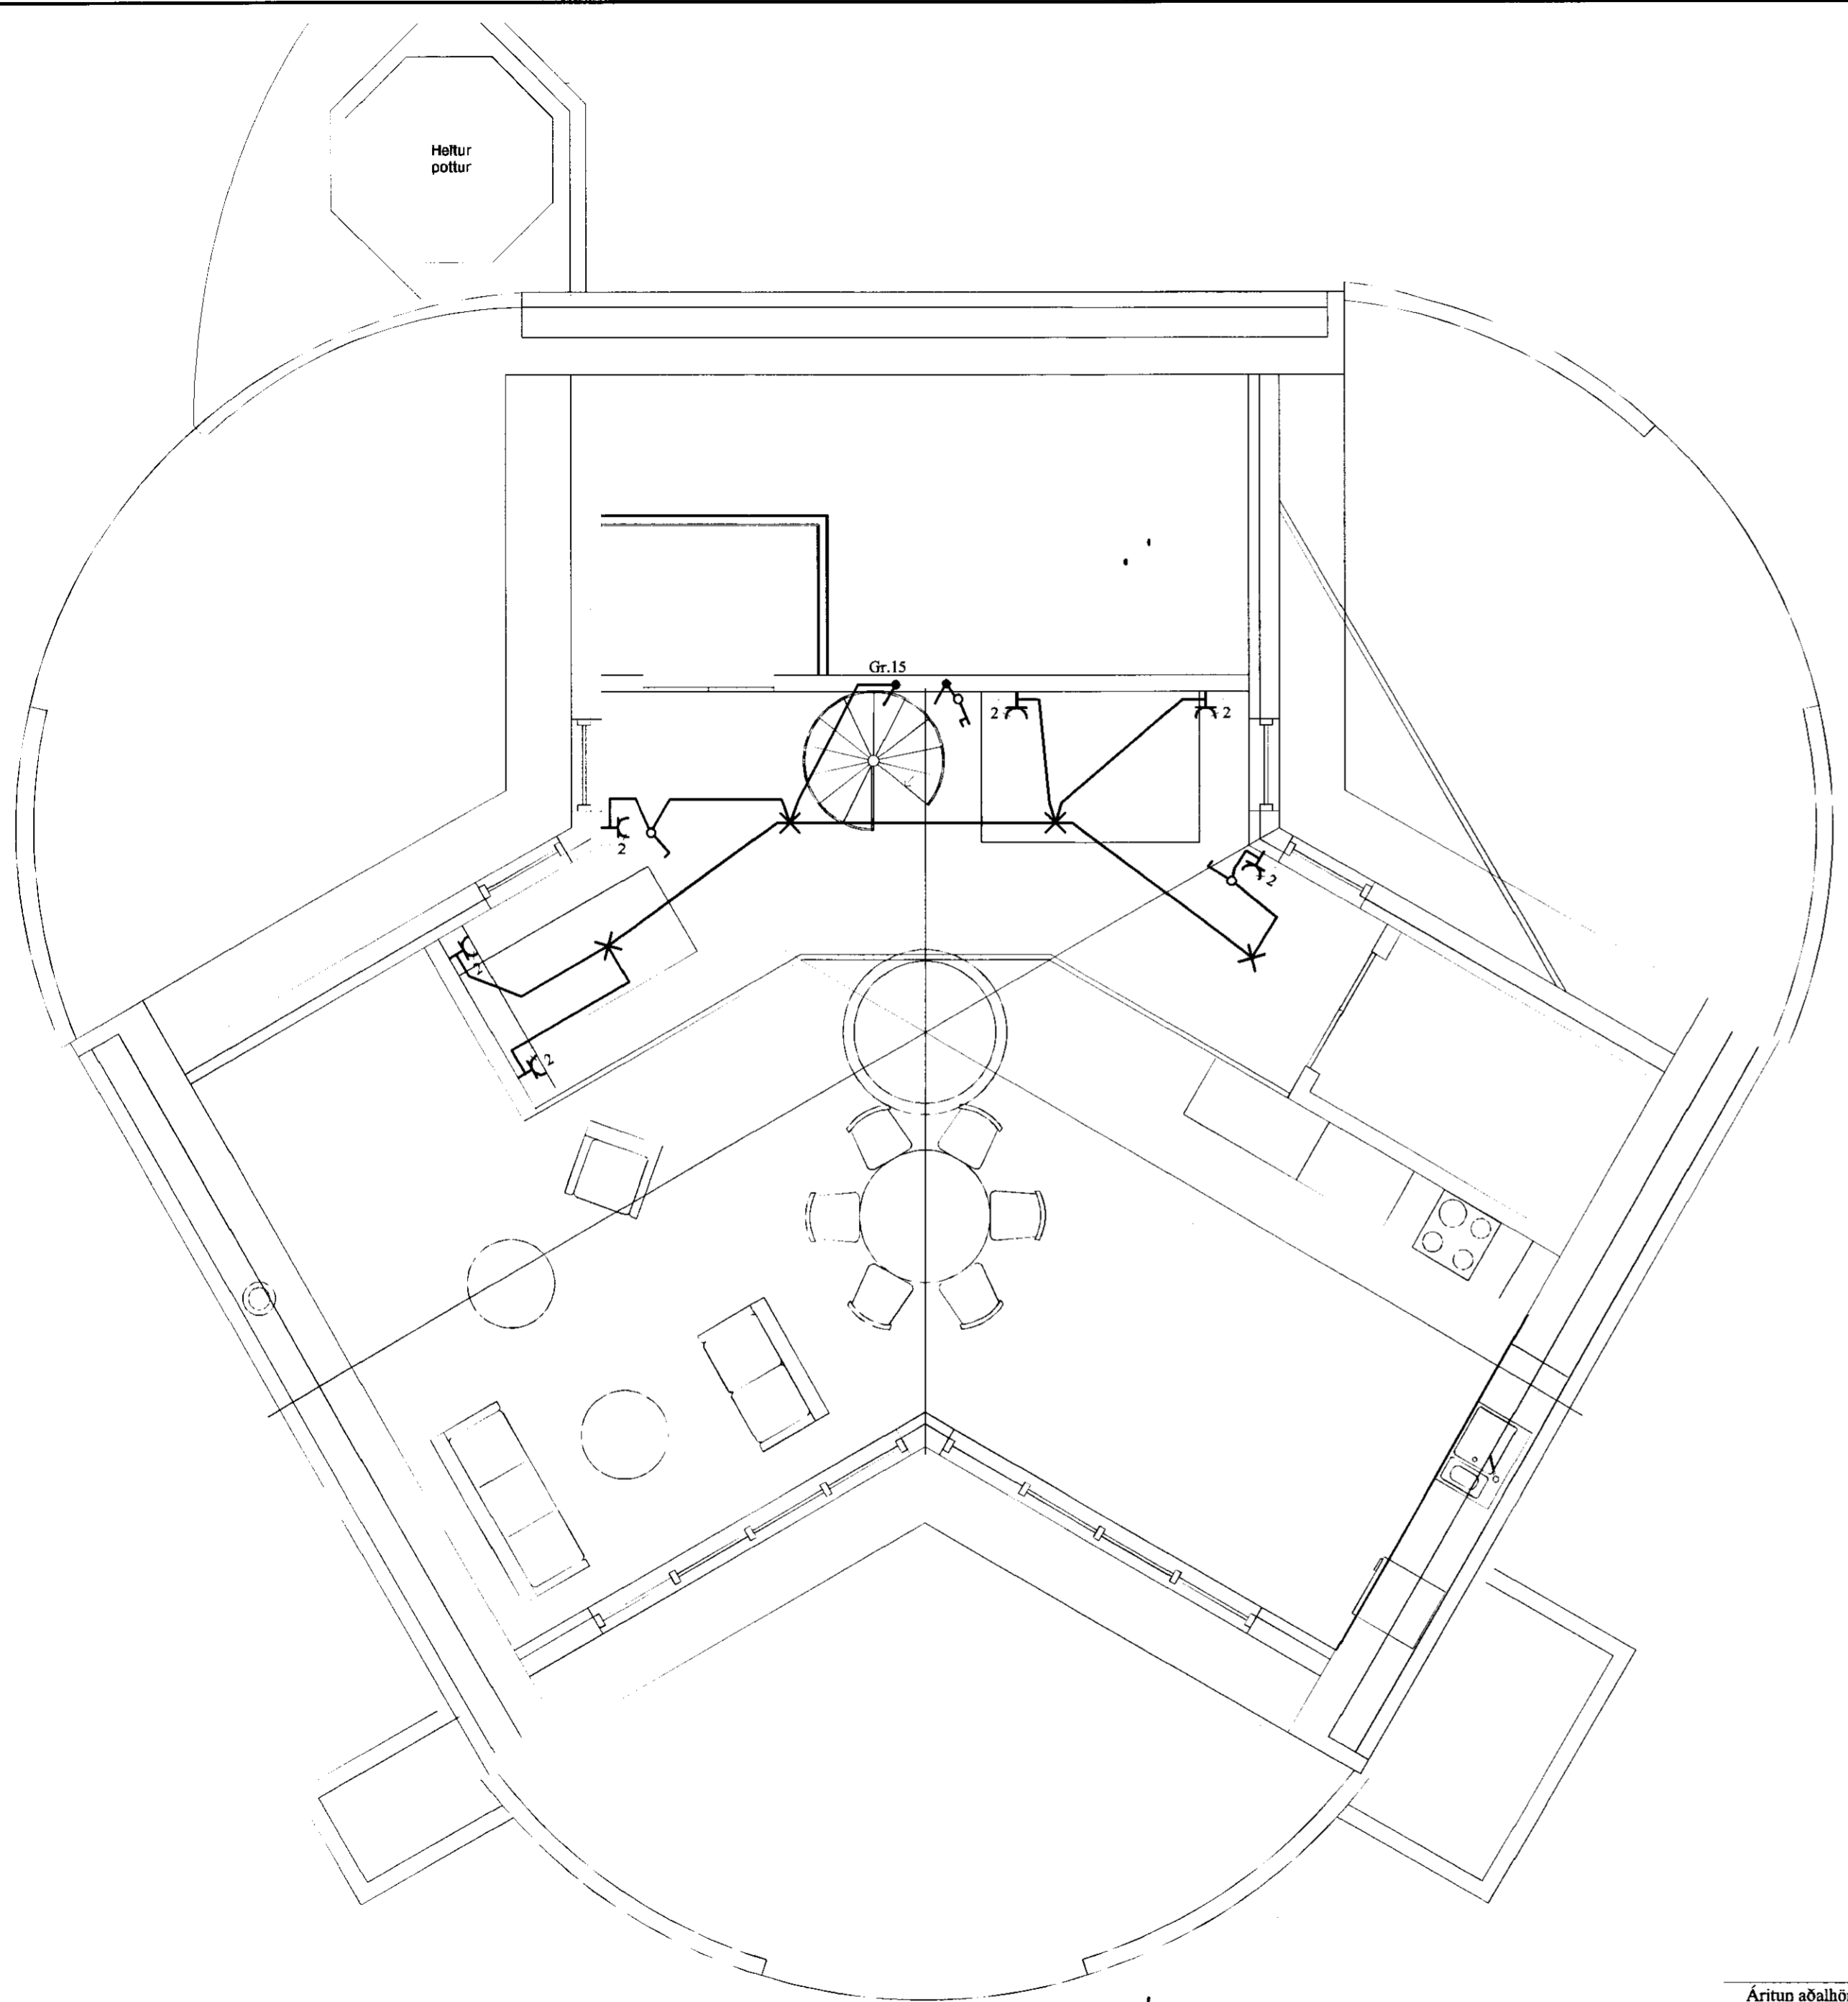

SKÝRINGAR

LAGNIR ERU HULDAR 16mm PLASTPÍPUR OG TAUGAR 3x1,5².
 HÆÐ Á ROFUM SÉ 105 sm.
 TENGLAR VIÐ ROFA SÉU Í SÖMU HÆÐ OG ROFAR.
 HÆÐ Á TENGLUM SÉ 20sm.
 HÆÐ Á VEGGLJÓSUM YFIR VÖSKUM SÉ 210sm.
 MÁLSTRAUMUR ROFA SÉ 10A, EN TENGLA 16A.

NEMA ANNARS SÉ GETID

L = SJÓNVARP, F = BÆJARSÍMI, T = HITANEMAR F. GÓLFHITA H=160sm
 H = HÁTALARADÓSIR H=20sm, DS = DYRASÍMI H=130sm

- REYKSKYNJARI jóniskur
- REYKSKYNJARI optiskur
- HREYFISKYNJARI ÞJÓFAVARNARKERFIS H=V/LOFT

Áritun aðalhönnuðar

				<i>Guðni Þósson</i>		NEDAN-SOGSVEGUR 18A		MKV. 1:50		
						PRASTARSKÓGI		TEIKN.NR. 3		
						RAFLÖGN SVEFNLOFT		SÍÐASTA TNR.		
A	10.05.25	HEIMTAUGARTEIKNING OG FULLNÁÐART.	B.P.T.	T.S.	220146-2439	TERA S/F	RAFMAGNSVERKFRÆÐISTOFA		TNR. 3 AF 5	ÚTG. A
ÚTG.	DAGS		TEIKN.	HANNAÐ	KENNITALA		EIDMUND BELLARSÓN RAFMAGNSSTJÓRNFR.		SÍMI 5687388	GEYMSLUNR.
						TRAUSTI SVEINBJÖRNSSON		RAFMAGNSSTJÓRNFR.		SÍMI 5687390