



Samþykkt  
27. MAÍ 2008  
*Ólafur Þorsteinsson*  
Byggingarfulltrúi vppsveita Árnassjálu

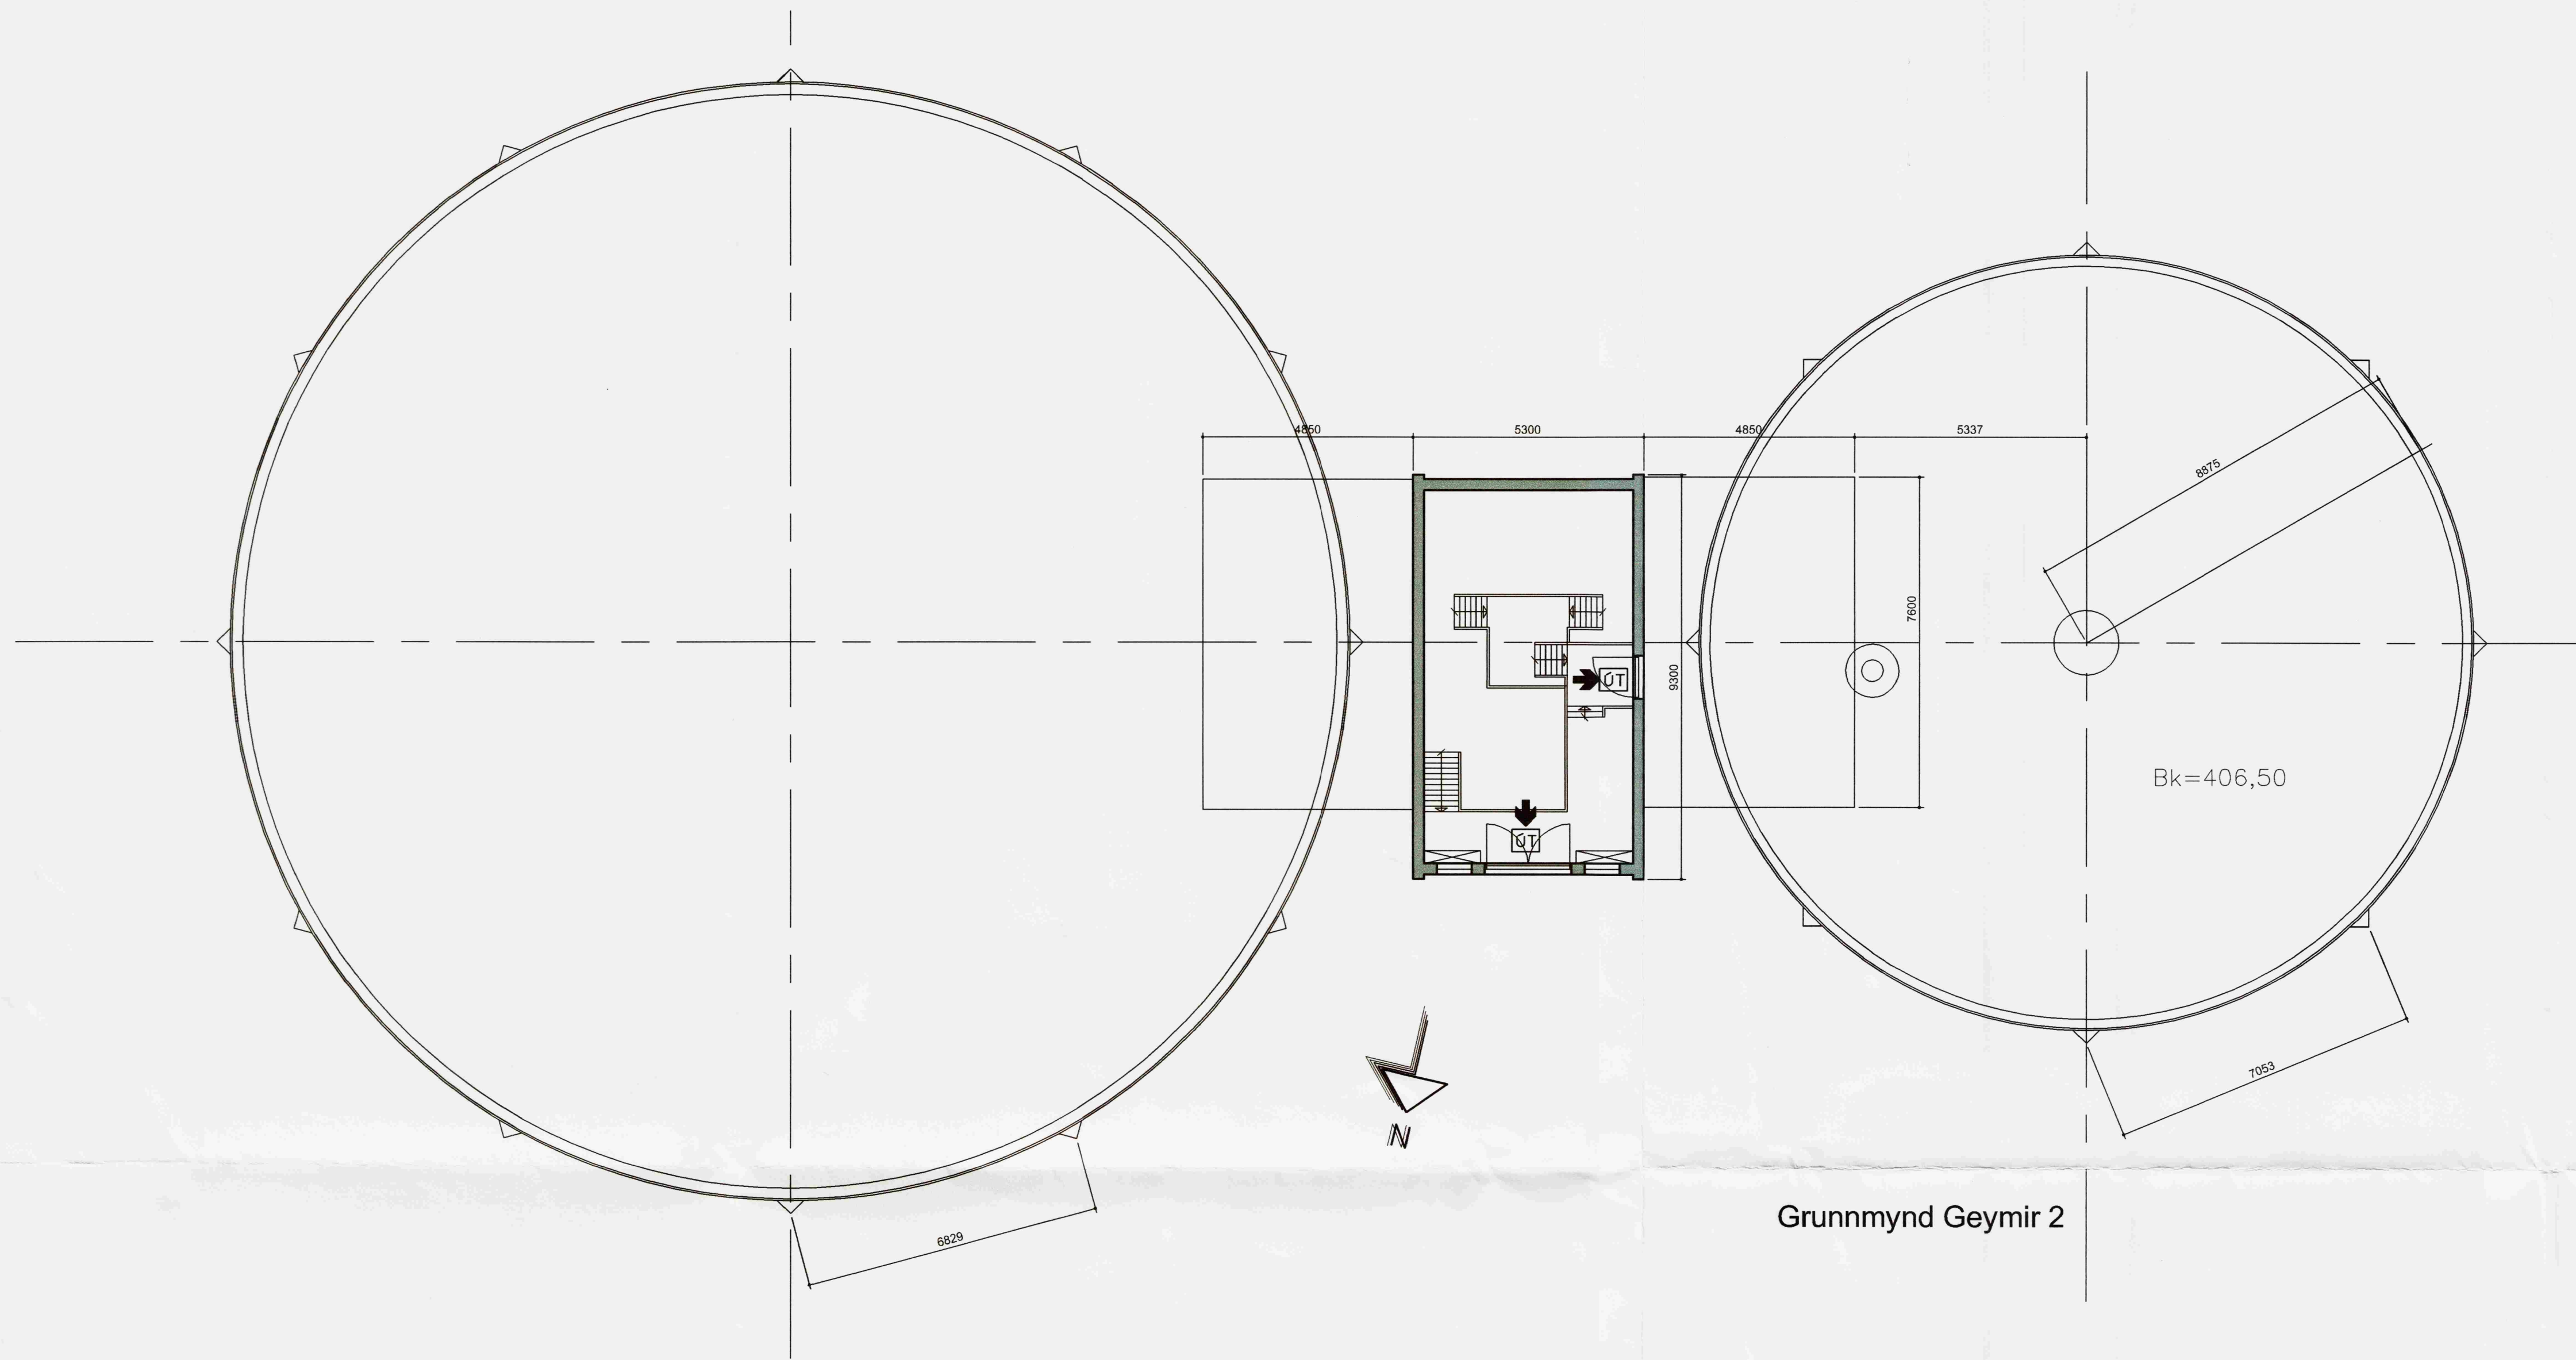

Grunnmynd Geymir 2

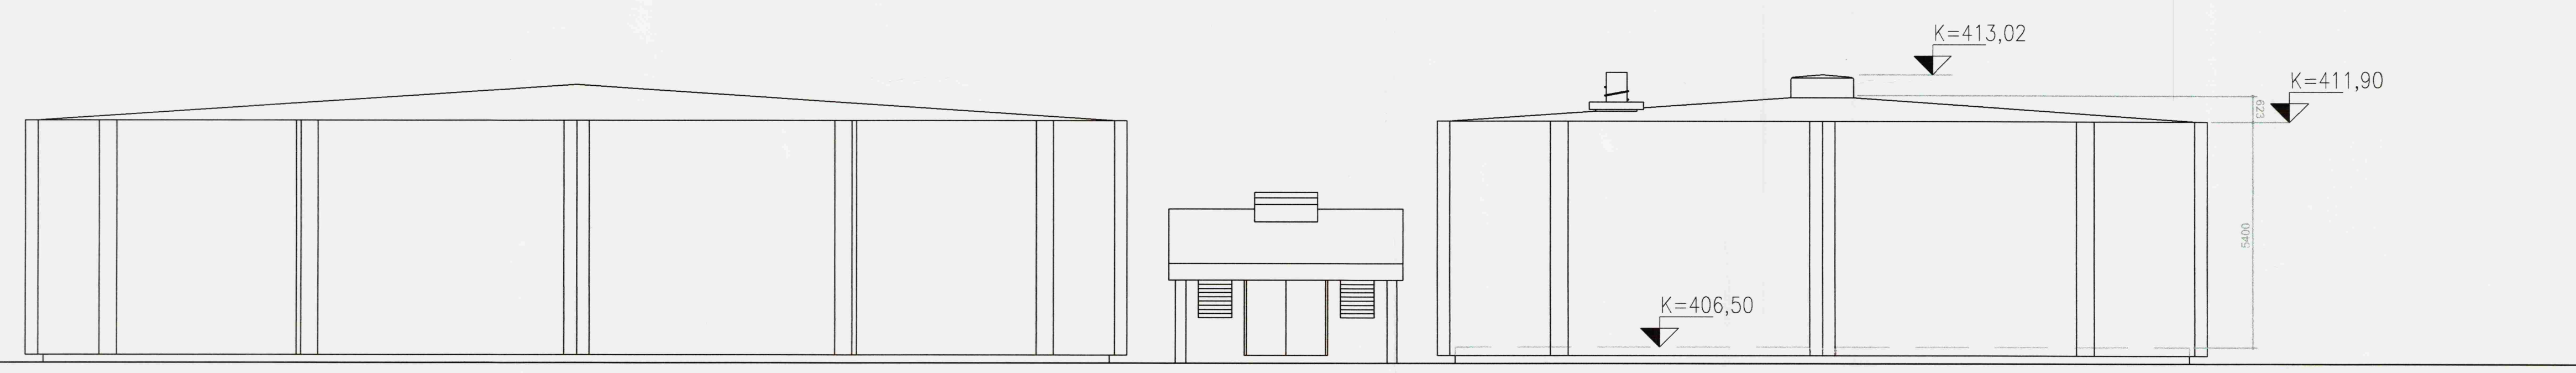

Útlit norðurhlíð

Útlit, Geymir 2

Br.: Dags.: Han.: Yfirf.: Samþ.: Lýsing:



Hannað: Ivon S. Cilla Teiknað: Sing Geymslunr.:  
Yfirfarið: Svági Samþykkt: ISC Dags.: 14.05.2008

**OR-NESJAVALLAÆÐ**  
Geymir á Háhygg-Geymir 2  
Grunnmynd -Útlit  
Kvarði: 1:100  
Ferli = Stæli+ Staður +  
Verkefnisnr.: 0008 6204 Teikn.nr.: 6-62-0707