
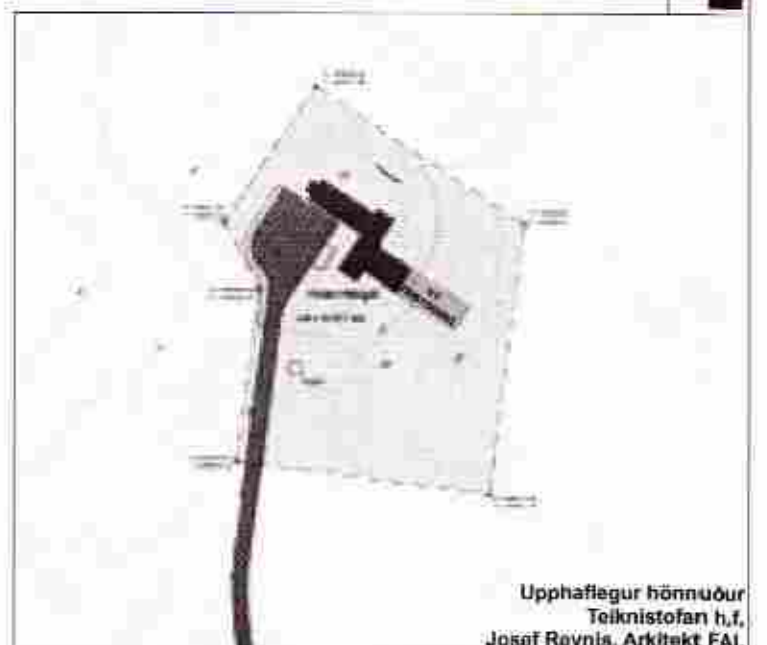


SAMÞYKKT
25 APR. 2012
Óskar Þór Óskarsson
Byggingafræðingur, Ammannastjóri og Flóðari

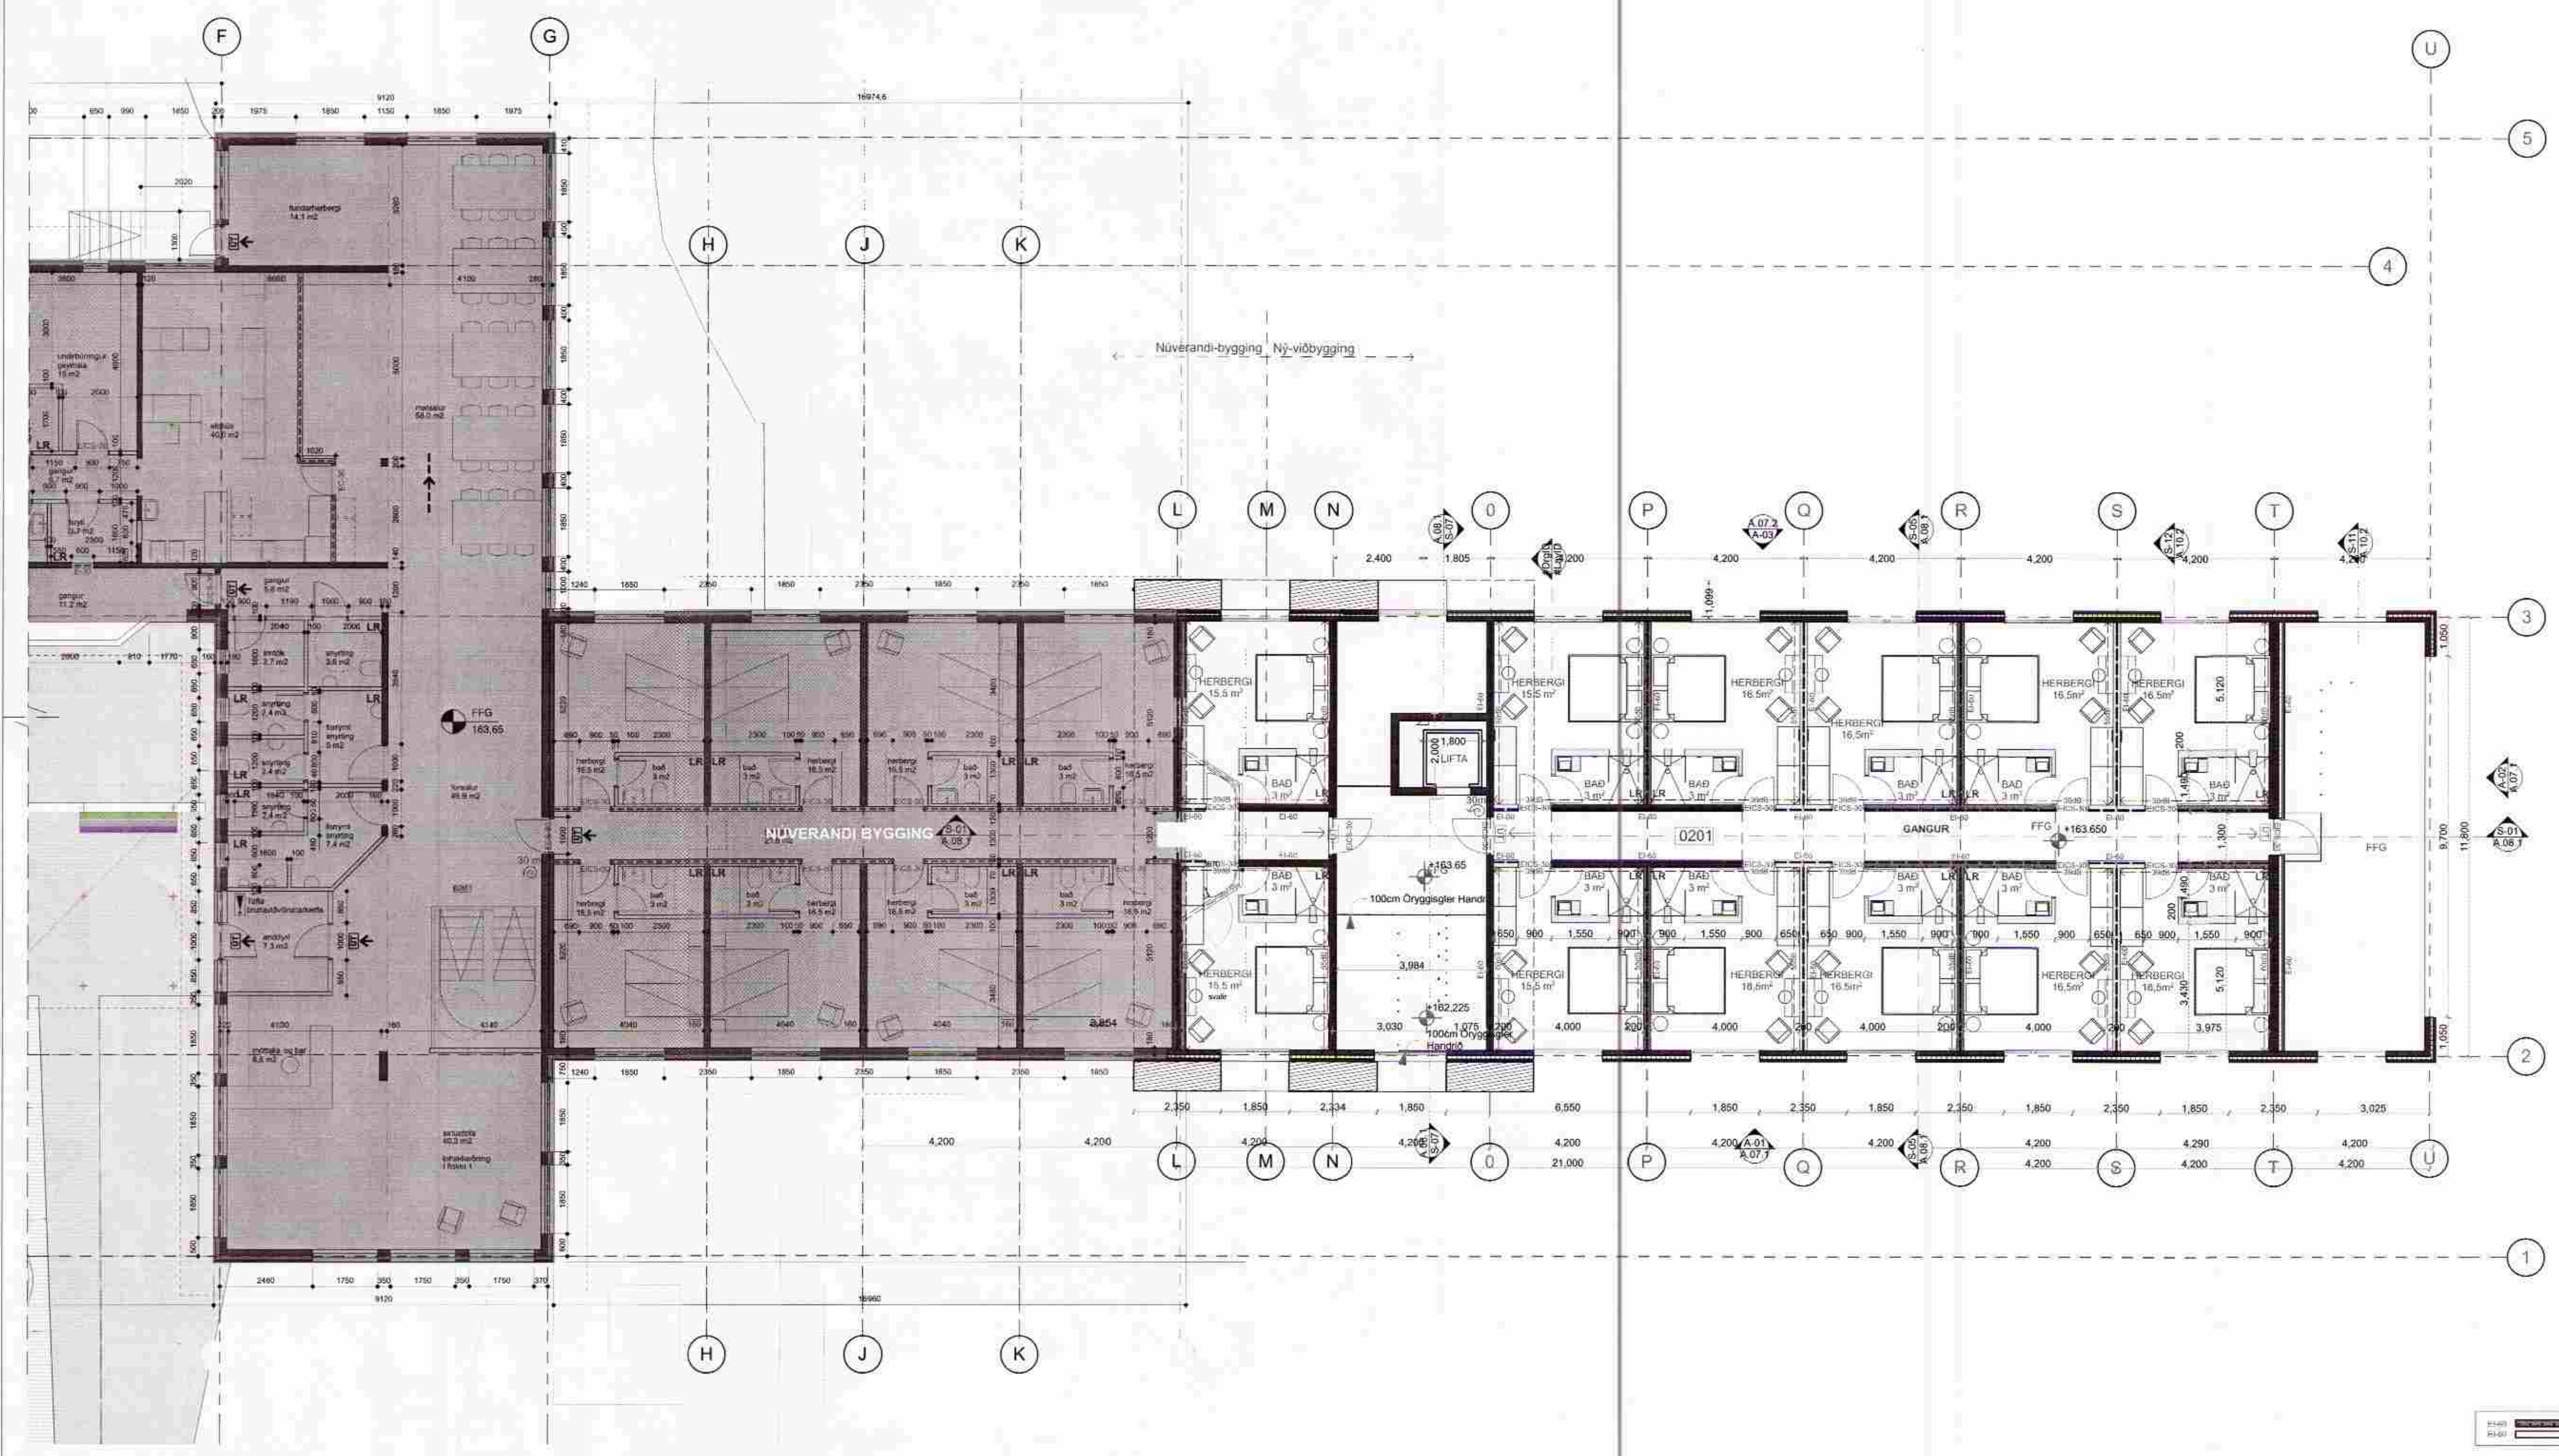

Upphaflegur Hönnuður
Teiknistofan n.á.
Josef Reynis, Arkitekt FAL

Útgáfa; 3/19/12

Hönnuður:	
Verkefni:	
Hotel Hengill	
Eigandi:	Hótel Fasteignir ehf.
Verkefni:	Hotel Hengill
Teiknað:	EG
Yfirfarir:	TTH
MINARC	Mkv. 1:100
tryggvi thorsteinsson aia associate	Dags: 3/19/12
erla dökk ingaldsdóttir aia associate	Breyting: # 1: Nýbyggingu lengd um 4.2m til suðaustur.

2. HÆÐ A.06.3

Undirskrift: *Óskar Þór Óskarsson*
Óskar Þór Óskarsson, kt 190964-3889