


Samþykkt

6 MARS 2008

Byggingarfulltrúi uppsveita Amessýklu

DAÐS:	NR:	BREYTINGAR:	SMPL:

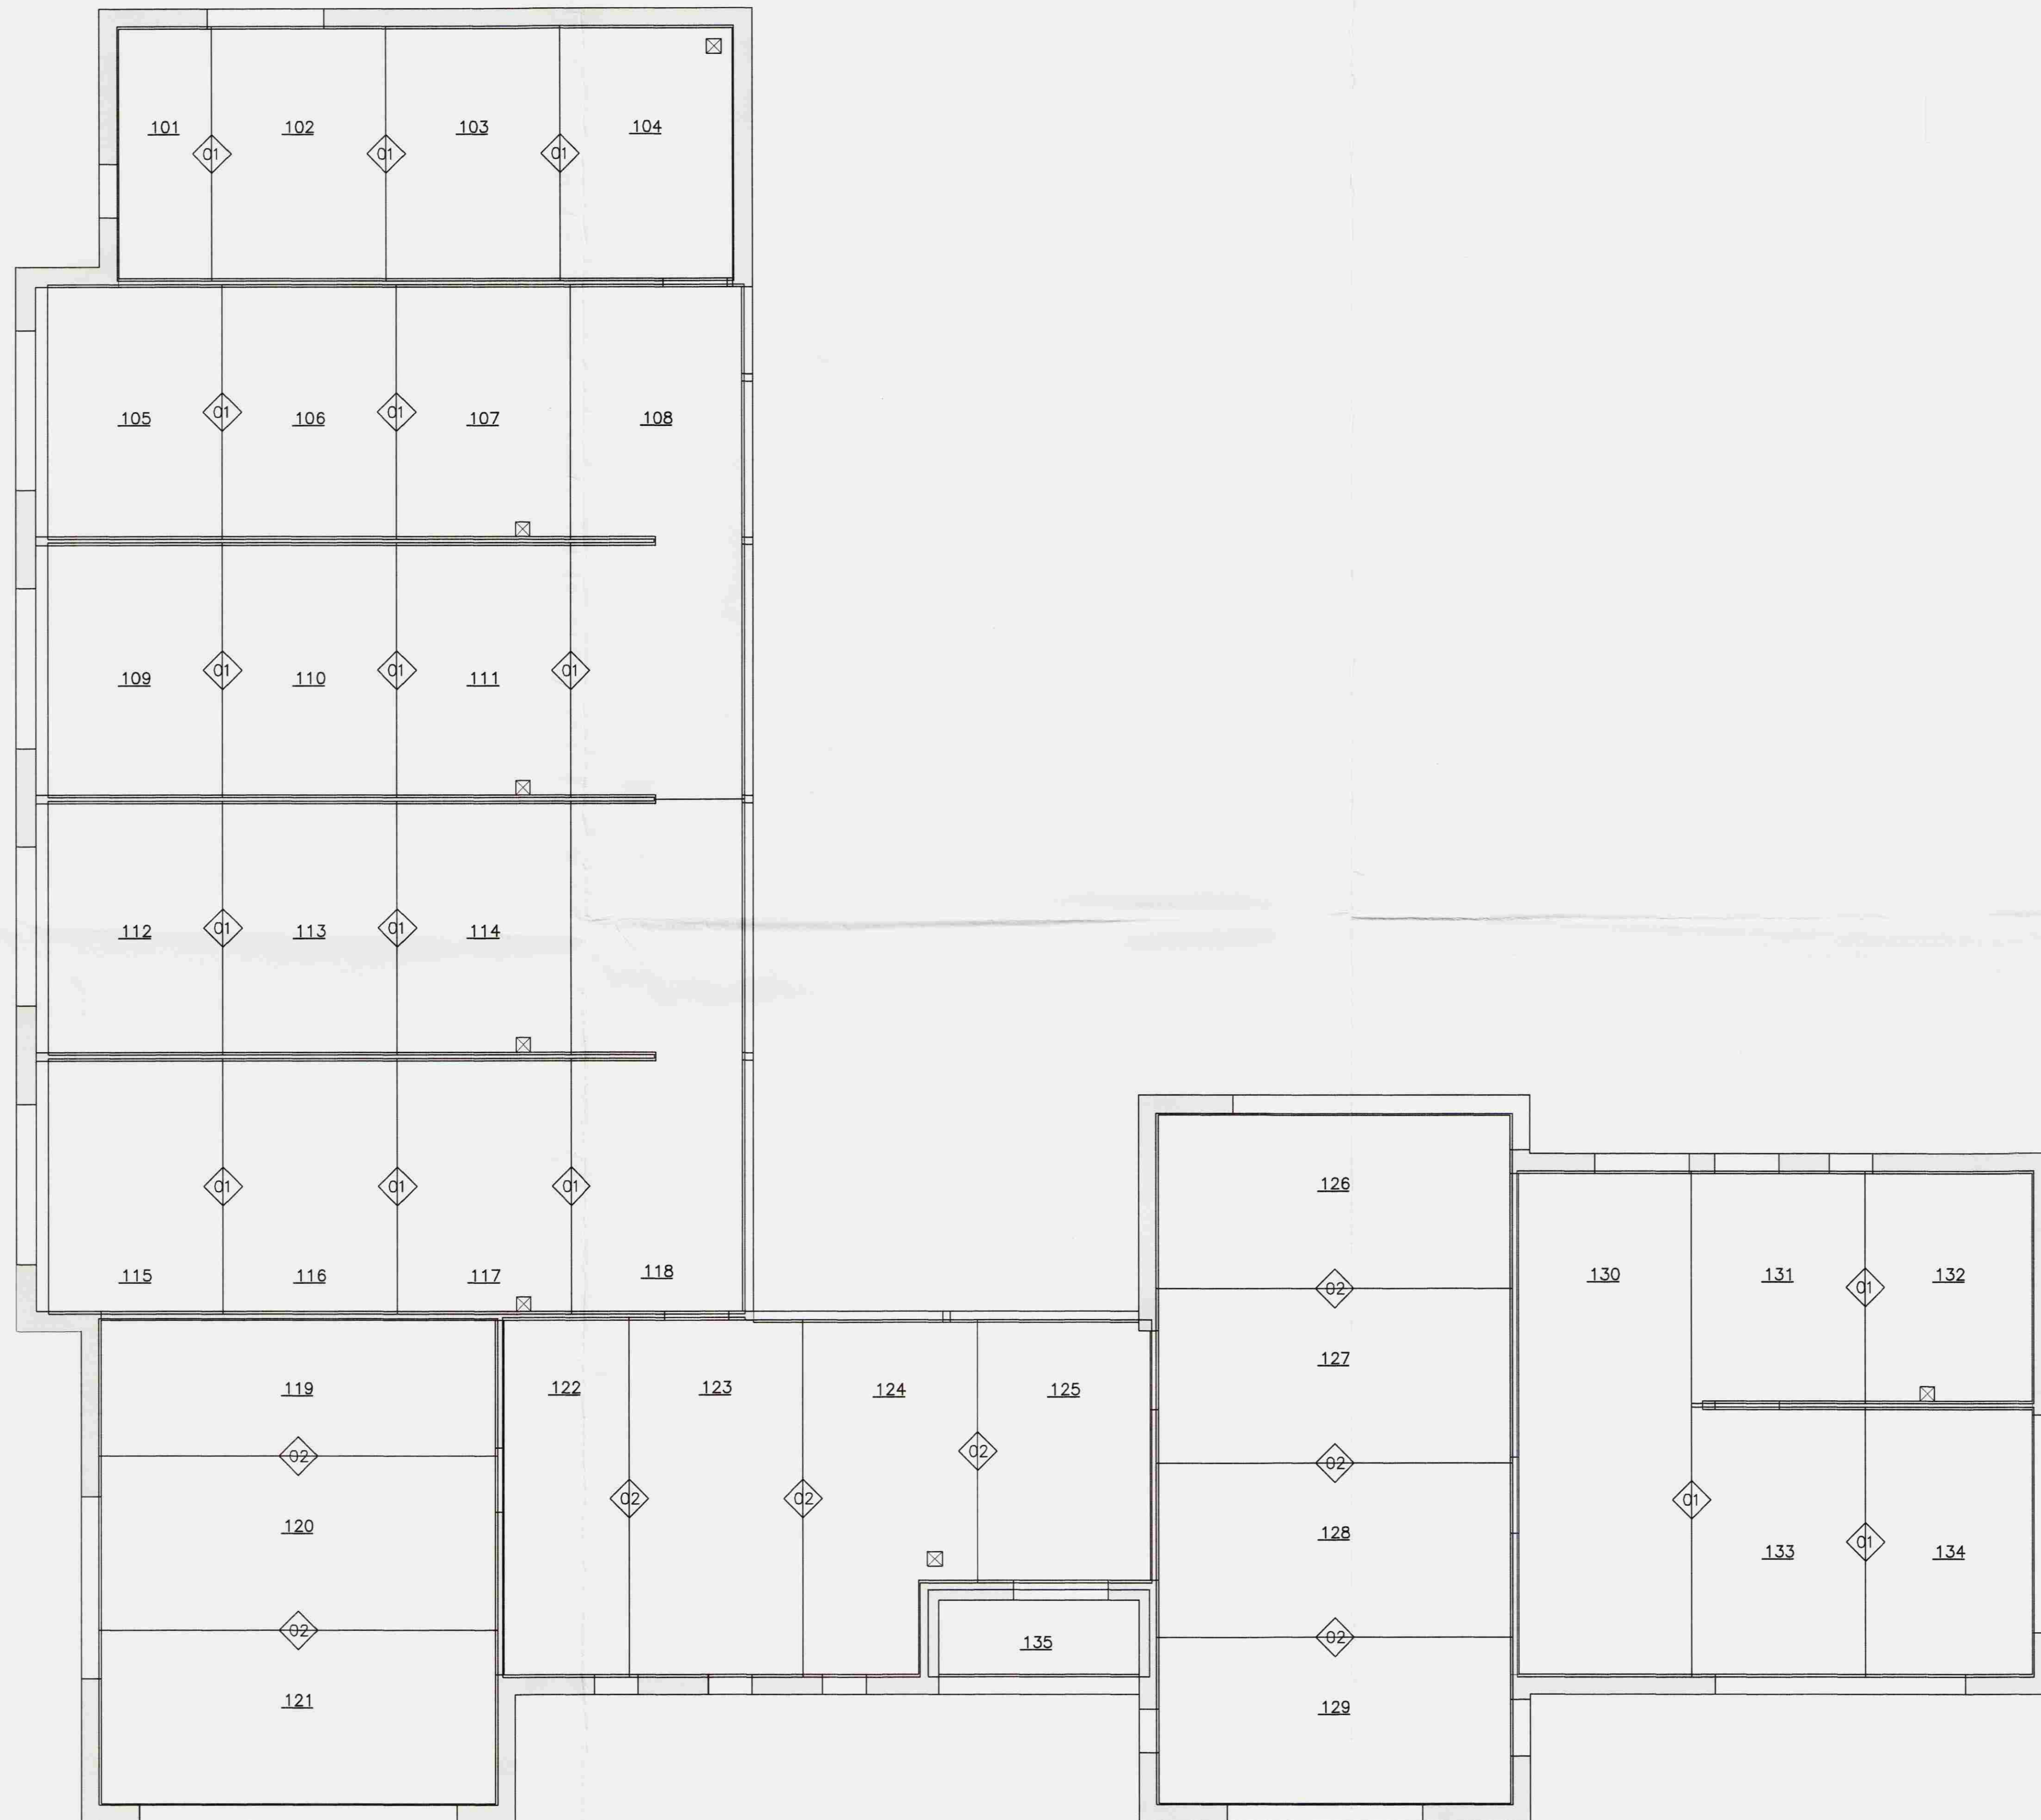

GRUNNMYND. 1:50

SKÝRINGAR FILEGRANPLÖTUR

STEYPUGÆÐI: C30/38
 STÁLGÆÐI: Ks 500, SJÁ SKÝRINGABLAÐ NR 200
 KAMBAR: OMINA KAMBAR, h=140. SETJA SKAL 3 KAMBA Í PLÖTUR MED BREIDD FRÁ 1600-2400MM, 2 KAMBA Í PLÖTUR FRÁ 800-1600MM, 1 KAMB Í PLÖTUR FRÁ 600-800MM, SLEPPA SKAL KÖMBUM Í PLÖTUR UNDIR 600 MM.
 YFIRBORDSMEDHÖNDLUN: YFIRBORD PLATNA SKAL VERA GRÖFT JÁRNENDING PLATNA: SETJA SKAL JÁRNAMOTTUR K 257# Í ALLAR PLÖTUR, SETJA SKAL AUKABENDINGU ÞAR SEM SÝNT ER Á SÉRTEIKNINGUM FILEGRANPLATNA.

Merking	Járnun	Lengd (jím)	Breidd (mottur)
d1	Mottur K 257# eða K10 c/c 250	1000	600
d2	Mottur K 257# + K10 c/c 500	1000	600
d3	Mottur K 257# + K10 c/c 200	1000	600

SKÝRINGAR SJÁ TEIKN. NR. 200



SKEFAN 19 • 108 REYKJÁRK • SM: 517 9050 • NETFANG: teikn@tekn.is		ÞEKKINGAR: Jón Guðmundsson 26020-4329	DAÐS: 11.02.08
NESJAVELLIR LÓÐ NR. 15		Guðmundur Hósson 151263-3448	REYKINGAR: 216
BURÐARVIRKI: GRUNNMYND FILEGRANPLÖTUR		Svevar M. Sigurðsson 180967-3419	TEIKNINGAR: 08.01
TEIKNINGAR: Sigurður P. Ásbergsson 070229-3468		REYKINGAR: 216	STIGAF: 1:50
FRÁBYR: GH	TEIKNAR: RR	MYL: JG	STIGAF: 216

