


DAGS.	NR.	BREYTINGAR.	SAMR.

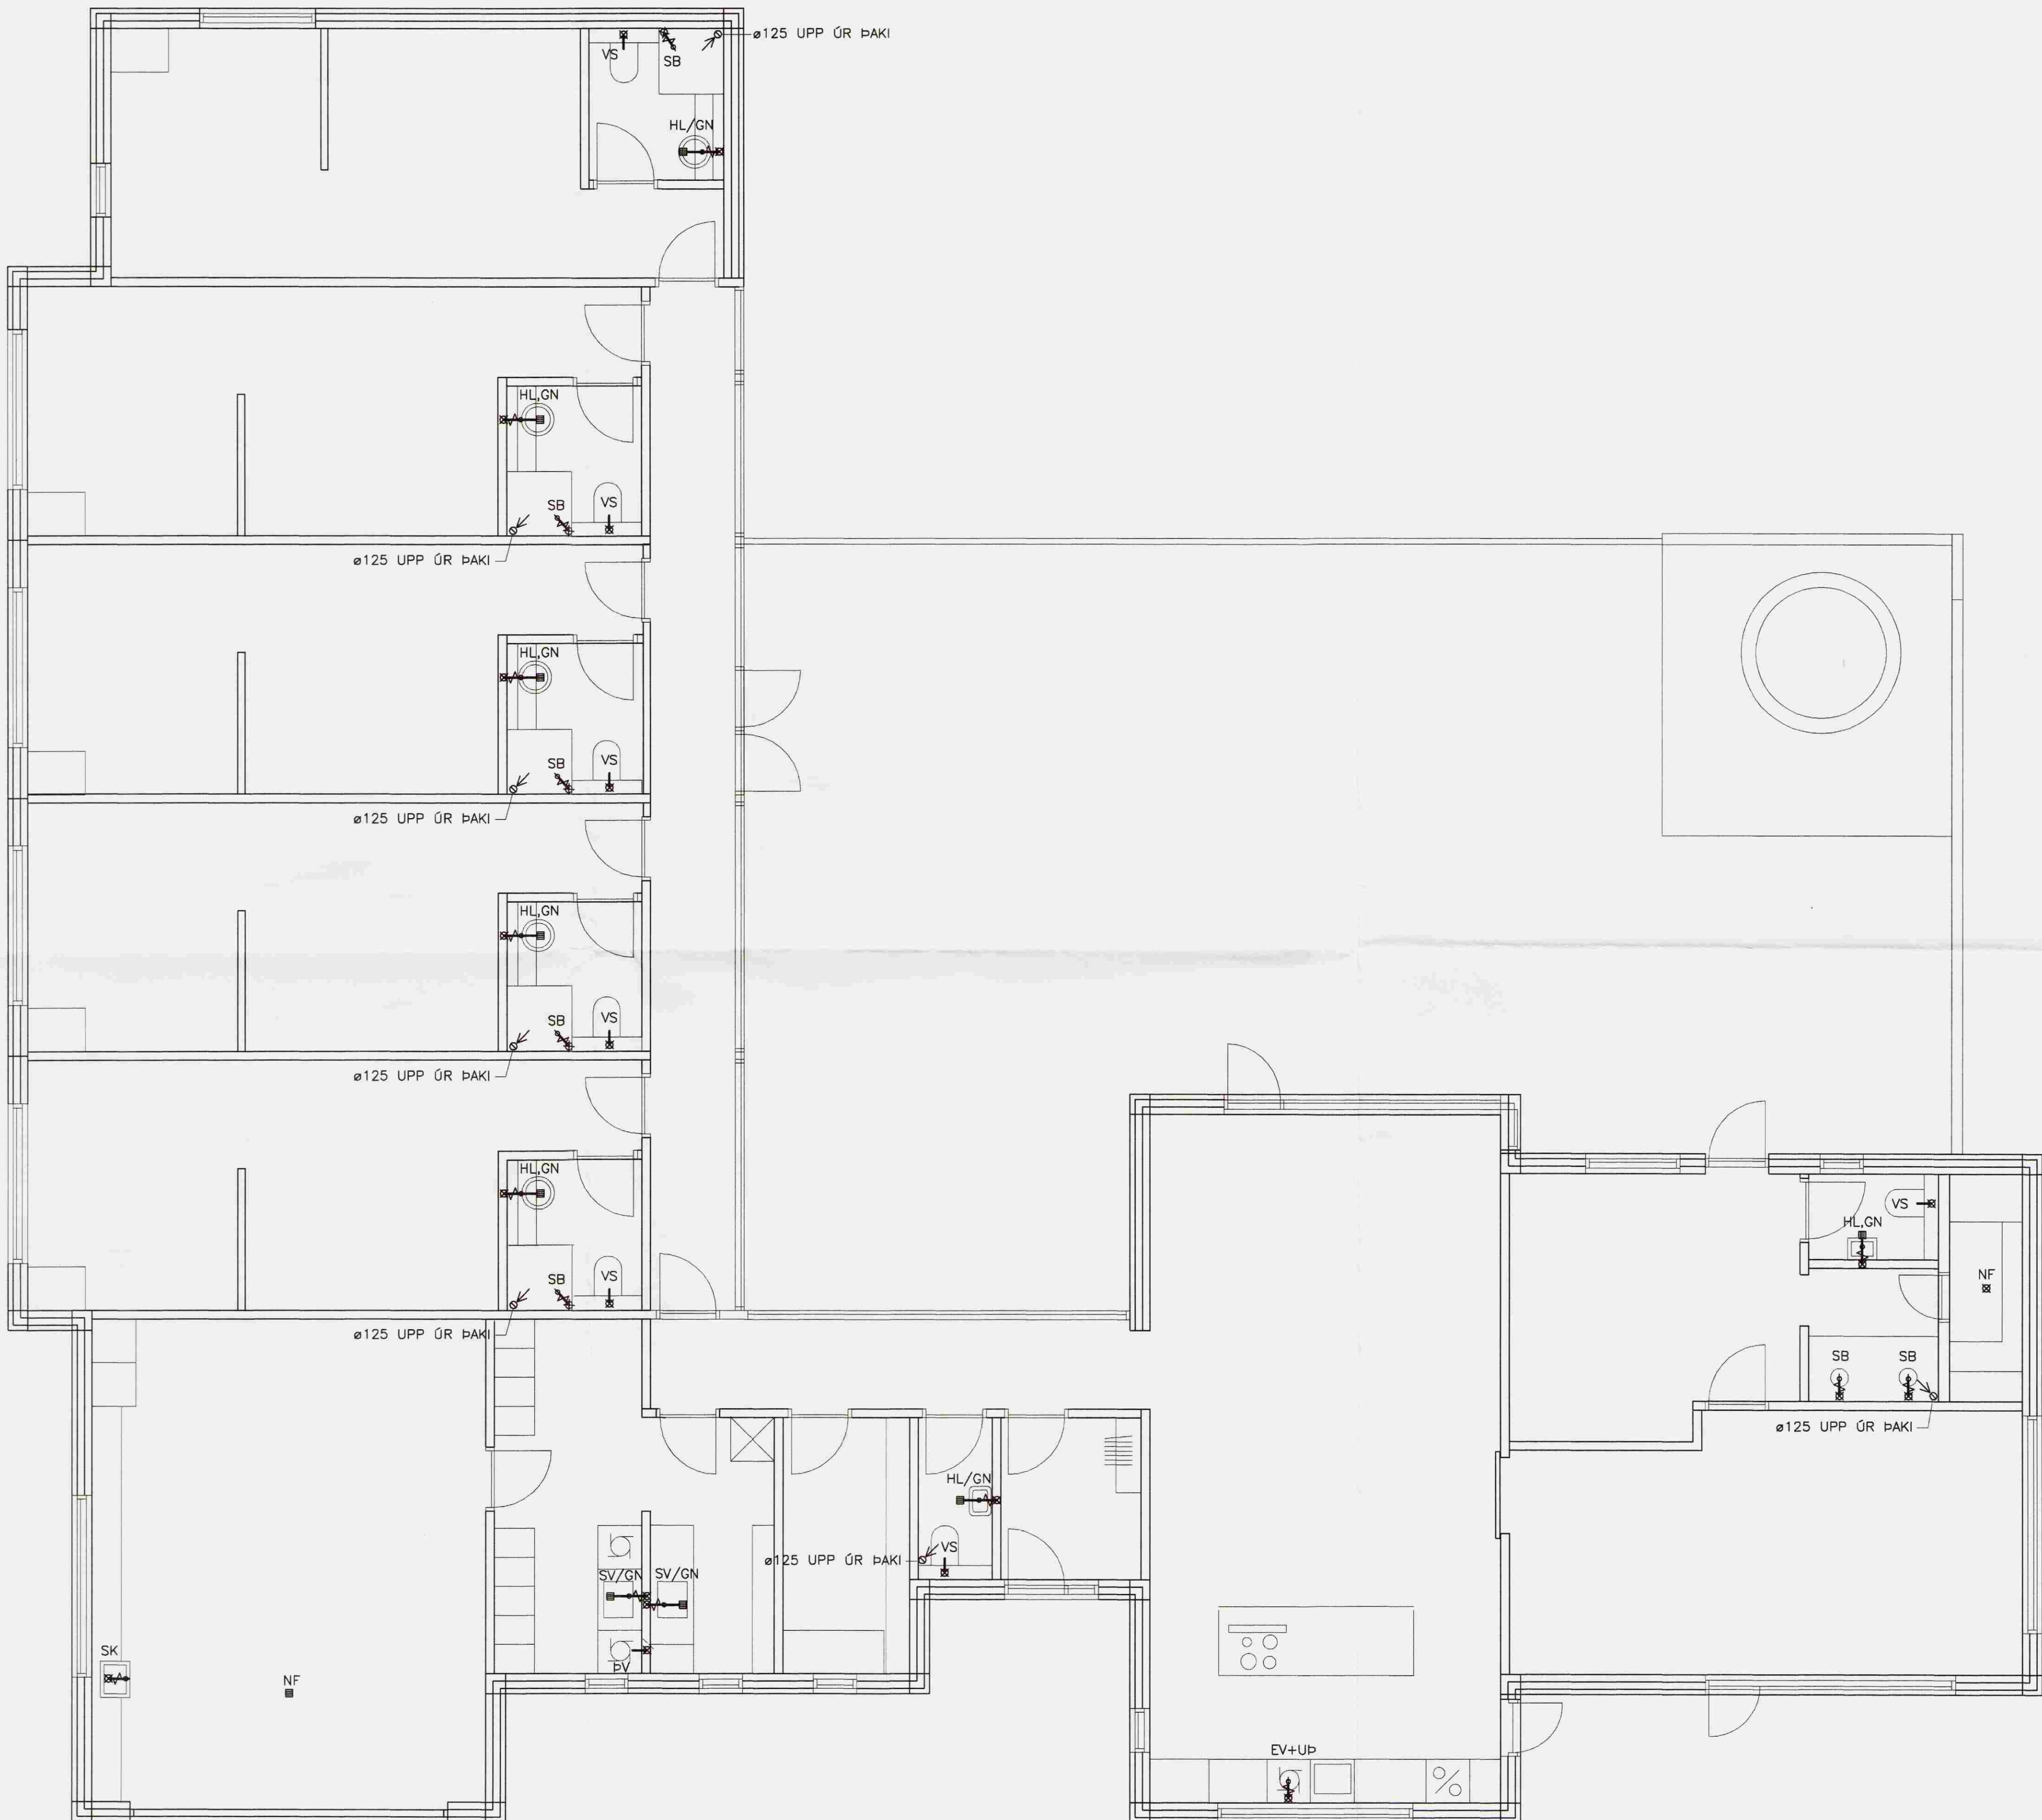

MERKINGAR:

- MERKIR SKOLPLÖGN
- - - DREN- OG REGNVATNSLÖGN
- ↘ OG ↗ VATNSLÁS

ST PÍPUR ÚR STEINSTEYPU
PVC PÍPUR ÚR POLYVINYLCLORID
PP PÍPUR ÚR POLYPROPYLEN
PEH PÍPUR ÚR POLYETHYLEN
BDR STYRKTAR LAGNIR FYRIR DREN OG REGN
VDR STYRKTAR LAGNIR FYRIR SKÖLP

HL HANDLAUG
VS VATNSSALERNI
SB STEYPIBÁD
EV ELDHÚSVASKUR
UP UPPVOTTAVÉL
ÞV ÞVOTTAVÉL
GN GÖLFNIDURFALL
ÞN ÞAKNIDURFALL
SN SVALANIDURFALL
BR BRUNNUR

ADRAR SKÝRINGAR:

EFNI Í GRUNNLÖGN SKAL VERA STEINSTEYPA EDA PVC.
EFNI Í FRÆRENNISLÖGN INNAHÚSS SKAL VERA PP EDA PEH.
EFNI Í FRÆRENNISLÖGN UTANHÚSS SKAL VERA STEINSTEYPA EDA PVC.
ALLT EFNI OG FRÁGANGUR SKAL VERA Í SAMRÆMI VÍÐ ÁKVÆÐI
ÍST-65, ÍST-68 OG GILDANDI REGLUGERDIR.

UNDIR GRUNNLÖGN KEMUR 15cm JÖFNUNARLAG ÚR SANDI SEM
ÞUJAPPIST VANDLEGA. HÉÐ JÖFNUNARLAGSINS SKAL HEFA BELG RÖRANNA
OG TAKA SKAL ÚR FYRIR MUFFU EFTIR ÞJÖPPUN ÞESS. FYLLA SKAL AÐ
PÍPUM MÍÐ 20 cm SANDLAGI.


ALLAR GRUNNLAGNIR SKULU VERA $d=100$ NEMA ANNAD SÉ TEKID FRAM
LAGNIR UNDIR BÍLAPLANI SKULU VERA ÚR ST.

GK=STEYPTUR GÖLFKÓTI

SKÝRINGAR SJÁ TEIKN. NR. XXX



SKEFAN 19 • 108 REYKJAVÍK • SM. 517 9000 • NETFANG: teknisk@verkh.is		DRÖGUR:	Jón Guðmundsson 260250-4329	ÞAGS:	11.02.2008
FRÁVEITUKERFI:		Guðmundur Harsson 151243-3640	DRÖGUR:	311	
GRUNNMÝND 1.HÆÐ		Sveinir M. Sigurðsson 180967-3419	DRÖGUR:	311	
FRÁVEITUKERFI:		Sigurður P. Ásbjörnsson 070250-3469	DRÖGUR:	311	
FRANNAÐ:	GH	TEKNAÐ:	RR	MÆLT:	ÞRÍFAREI: JG
				DRÖGUR:	311

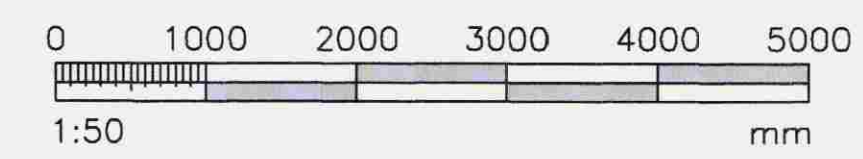

GRUNNMÝND 1:50