


Samþykkt

6 MARS 2008

Byggingarfulltrúi uppsveita Árnessyðu

DAGS.	NR.	BREYTINGAR.	SAMB.

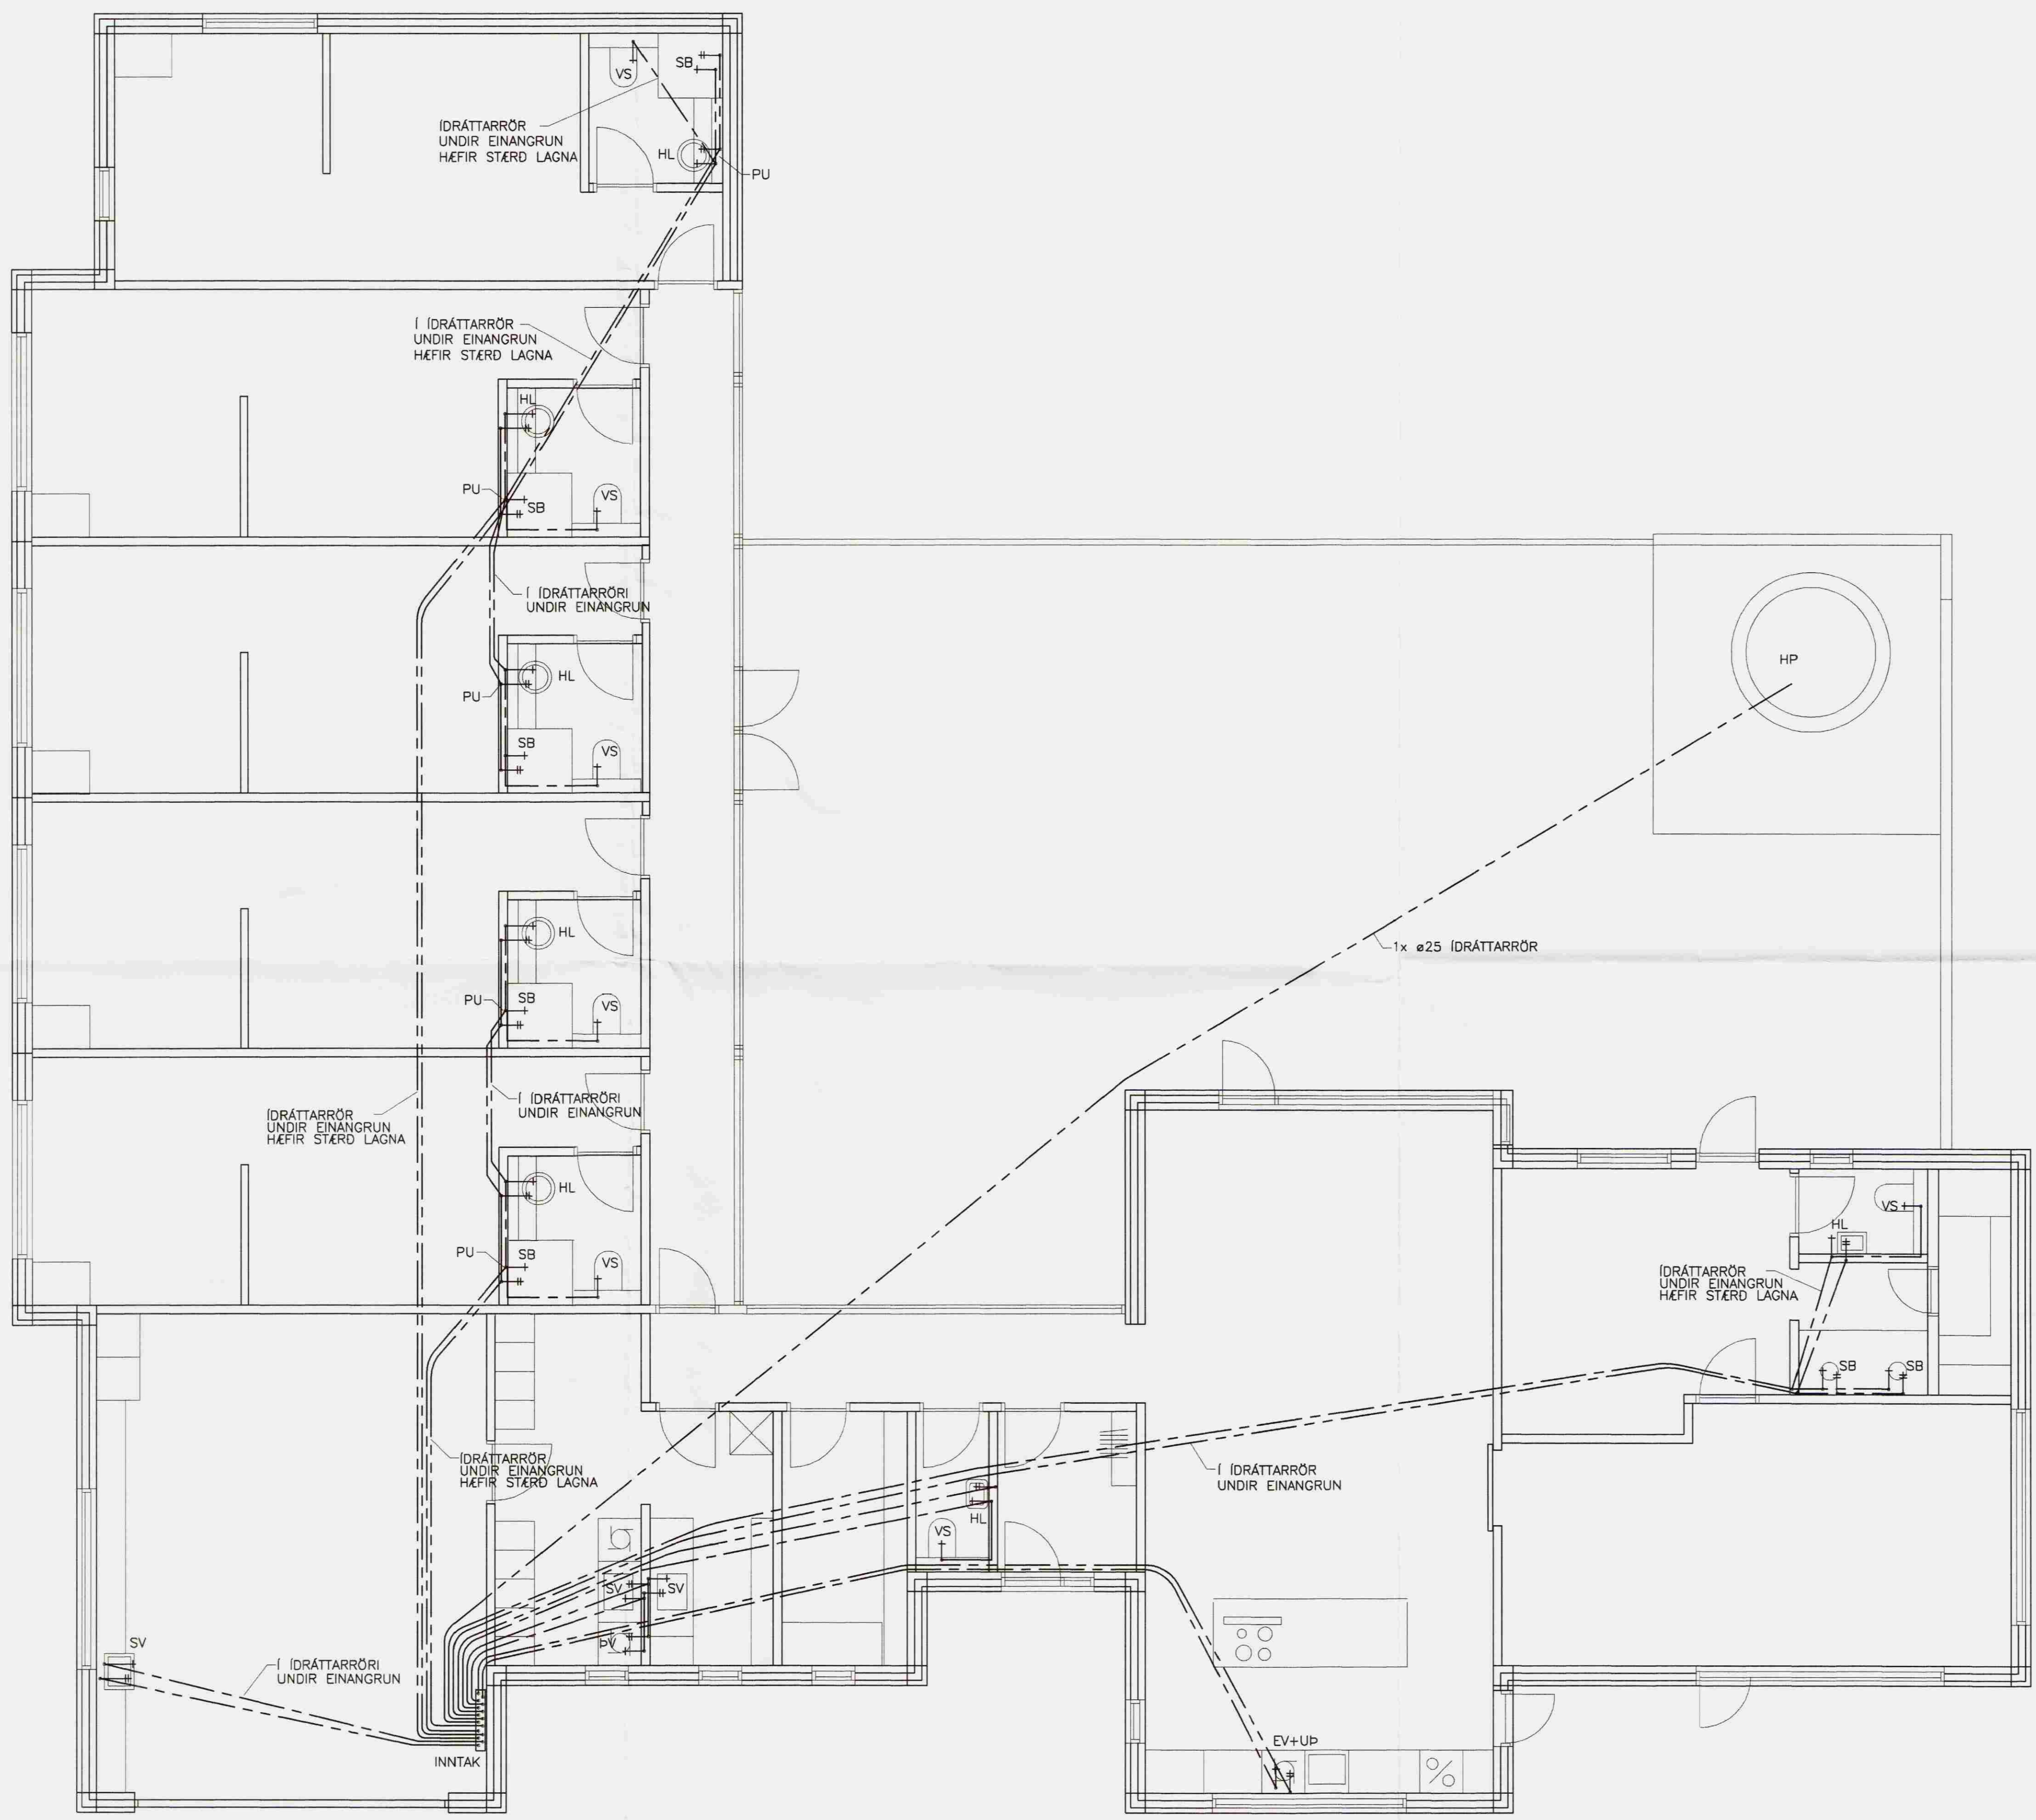

SKÝRINGAR:

--- HEITT NEYSLUVATN
--- KALT NEYSLUVATN

EV = ELDHÓSVASKUR
HL = HANDLAUG
BK = BADKAR
SV = SKOLVASKUR
SB = STURTU BAD
SP = SPÚLKRANI
UP = UPPVOTTAVÉL
VS = VATNSSALERNI
HP = HEITAPOTTUR

PU = PÍPA UPP
PN = PÍPA NIDUR

NEYSLUVATNSRÖR SKULU VERA ÚR AL/PLAST RÖRUM FRÁ NIUPIE EDA SAMBERILEGU. RÖRIN SKULU ÞOLA INNTAKSHITA OG VERA VOTTUD AF RÖ TENGISTYKKI SKULU VERA ÚR AFSINKUNARÞOLNU MESSING OG HÆFA RÖRUM

BIL MILLI FESTINGA LÁRÉTTRA LEIDLISNA SKAL VERA SAMKV. FORSKRIFT FRAMLEIDANDA RÖRANNA EN ÞÓ MEST 1,2 - 1,5M MILLIBILI. SJÁ TÖFLU FRAMLEIDANDA

NOTA MÁ ADRAGSEINANGRUN Í MILLIVEGGJUM SKAL EINANGRA MED GLERULLARHÓLKUM. ÞYKKT EINANGRUNAR SKAL VERA SEM HÉR SEGIR:

- 10 - 20mm (3/8" - 3/4") RÖR: 20mm
- 25 - 40mm (1" - 1 1/2") RÖR: 30mm
- 50 - 100mm (2" - 4") RÖR: 40mm

LEIDSLUR FYRIR HEITT- OG KALT VATN SKAL VEFJA MED PLASTI UTM UM EINANGRUN.

SÝNILEGAR LEIDSLUR NÆST TÖPPUNARSTAD SKULU VERA ÓEINANGRADAR.

KERFID SKAL PRÓFA EFTIR LEIDBEININGUM FRAMLEIDANDA RÖRA. EF BER Á MILLI LEIDBEININGA FRAMLEIDANAD OG EFTIRFARANDI LÝSINGAR, SKAL FARA EFTIR LEIDBEININGUM FRAMLEIDANDA. KERFID SKAL PRÓFA MED STIGPRÖFUN.

1. FORPRÖFUN: SETJA SKAL 15 BARA ÞRÝSTING Á KERFID. BÆTA SKAL ÞRÝSTINGI Á KERFID NÆSTU 30 MÍNÚTUR. Á 10 MÍNÚTU FRESTI. EFTIR ÞAD SKAL ÞRÝSTINGUR STANDA Í 30 MÍNÚTUR OG MÁ ÞÁ EKKI FALLA MEIRA EN 0,6 BÖR. ADALPRÖF SKAL FRAMKVEMA STRAX EFTIR FORPRÖFUN. ÞRÝSTINGUR ER LÁTIN STANDA NÆSTU 2 TÍMA OG MÁ ÞÁ EKKI FALLA MEIRA EN 0,2 BÖR. SKRÁSETJA SKAL NIDURSTÖÐUR.


ALLT EFTIR OG FRAGANSUR KERFISINS SÉ Í SAMRÆMI VID ÁKVÆDI IST 67 OG GILDANDI REGLUGERDIR

ALLT EFTIR SKAL HAFNA LAGNAEFNISVOTTUN

STÆRD ENDALAGNA ø12 NEMA ANNAD SÉ TEKID FRAM.

NAFNMAÐ ø25 SAMSVARAR ø32x3,5 ALPEX
NAFNMAÐ ø20 SAMSVARAR ø25x3,5 ALPEX
NAFNMAÐ ø15 SAMSVARAR ø20x2,8 ALPEX
NAFNMAÐ ø12 SAMSVARAR ø16x2,2 ALPEX

GRUNNMYND 1.HÆD, 1:50

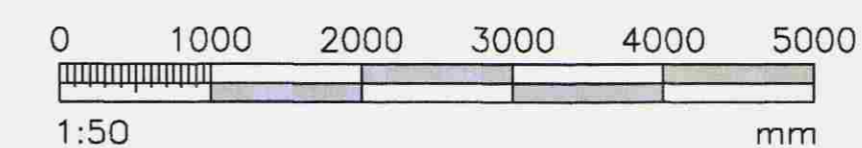

DRÖG. NR.	DRÖG. NR.	DRÖG. NR.	DRÖG. NR.

SKEFAN 19 • 108 REYKJAVÍK • Sími: 517 9000 • Netfang: verki@verki.is

DRÖG. NR.	DRÖG. NR.	DRÖG. NR.	DRÖG. NR.

NEYSJAVELLIR LÓD NR. 15



