


MÓTTEKIÐ

18 MAJ 2009


Byggingafræðingur, Árnassýslu og Félags.

DAGS:	NR:	BREYTINGAR:	SMB:

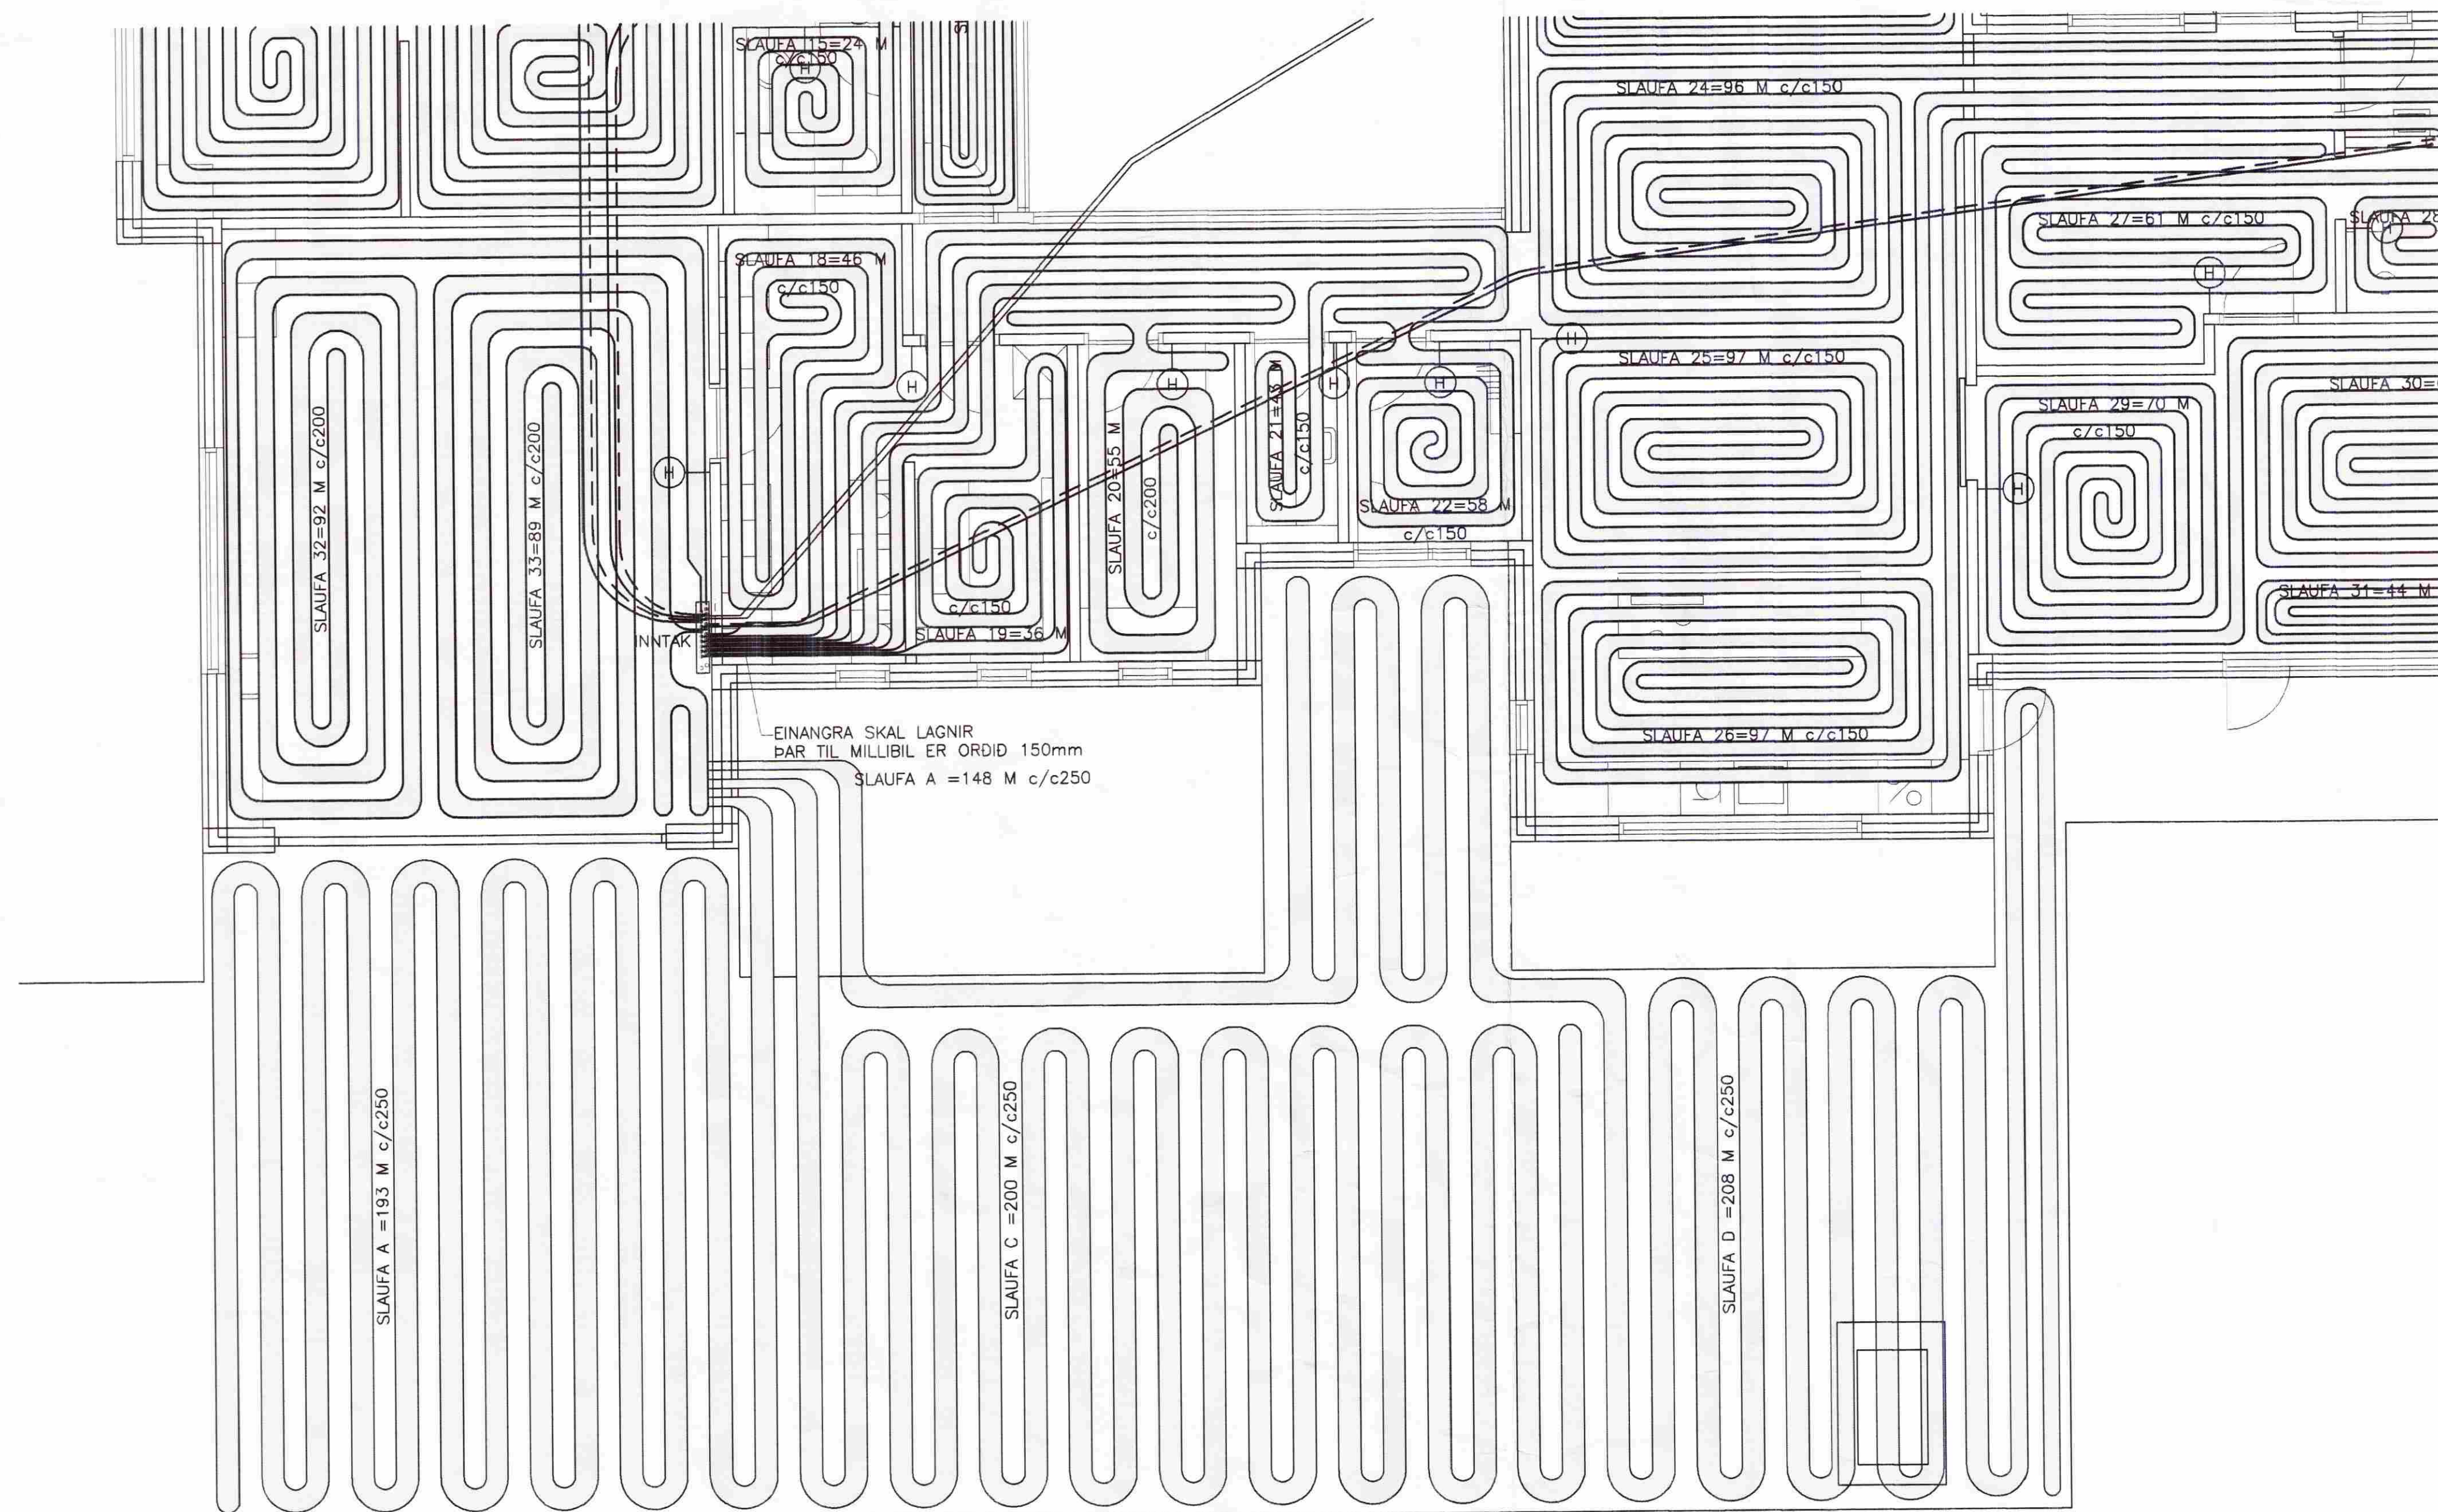

SNJÓBRÆÐSLA				
EYRAHÓP 14				
SLAUFA NR.	AFL W	SVEDI	LENGD m.	MILLI-BIL c/c mm
A	9650	BILASTEDI+INNGANGUR	193	250
B	1800	AD HEITUM POTTI	36	250
C	10000	BILASTEDI+INNGANGUR	200	250
D	9850	BILASTEDI+INNGANGUR	197	250
Somt.	31300		626	

GRUNNMYND 1.HÆÐ. 1:50

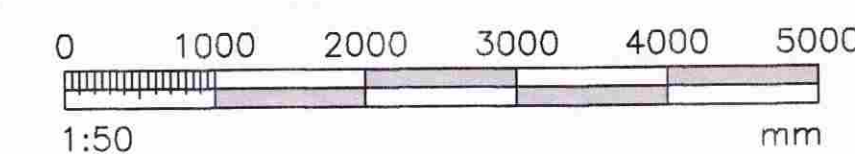

SKÝRINGAR SJÁ TEIKN. NR. 500
VERKFRÆÐIÞJÓNUSTAN EHF

NESJAVELLIR LÓÐ NR. 15		Jón Guðmundsson 280255-1239	511	08.01
HITAKERFI: SNJÓBRÆÐSLULAGNIR Í BÍLPLANI GRUNNMYND		Guðmundur Hásson 191263-2049	511	08.01
		Svevor M. Sigurðsson 180867-2419		
		Sigurður Þ. Þebergsson 070259-1469		
GH	RR	JG	514	

0: Verkefni 08\08_01 Nesjavellir\Tekningar\...tekn\511_Nesjavellir.dwg