

SAMÞYKKT

02 SEPT. 2008


Ólafur Þorvaldsson
Byggingafræðni uppáv. mæðissýslu og Flóahv.

STIMPLREITUR

Sigríður Magnúsdóttir

SIGRÍÐUR MAGNÚSDÓTTIR 200362-6389 ARKITEKT FAI
HANS-OLAV ANDERSEN 120163-2068 ARK.FAI MNAL
Laugavegi 26 • 101 Reykjavík • S:512 4200 • www.tst.is • info@tst.is

Teiknistofan TRÖÐ

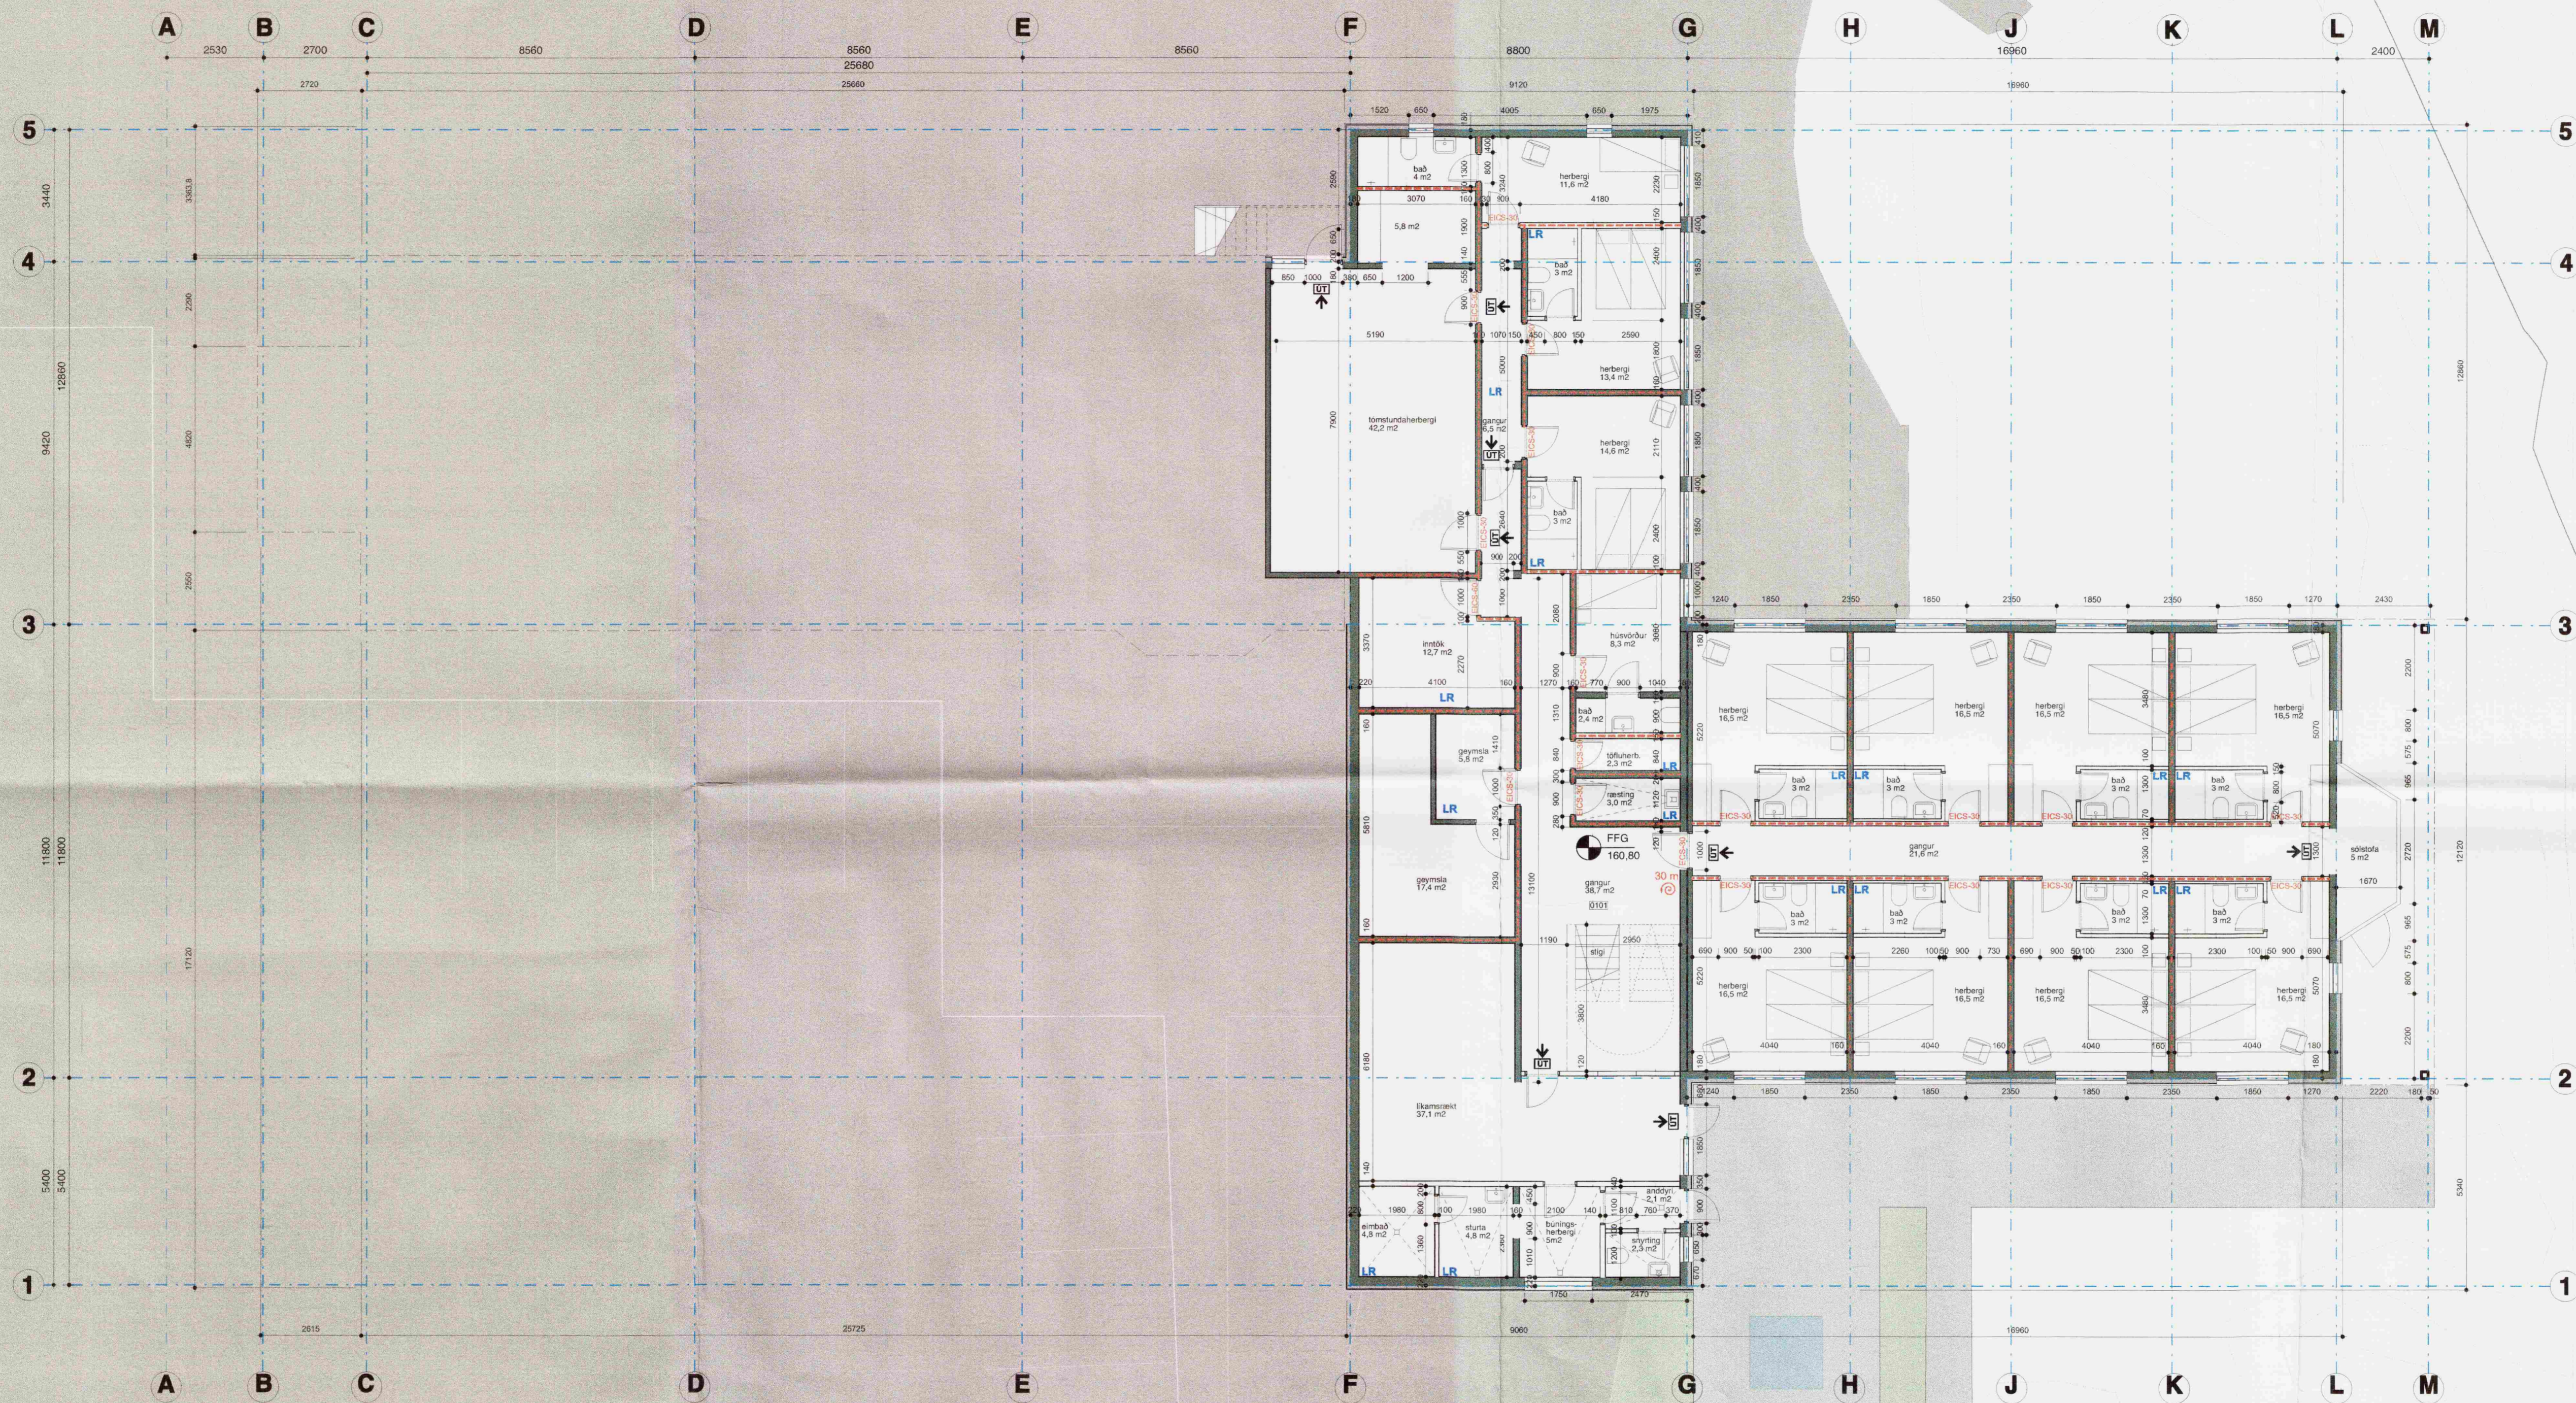

01 Uppfærsla 080808 LA sm
00 Ný teikning 200508 HD sm
Breyting: Dags: Teikn: Yfir:

3721 - Hótel Hengill



EFNI: **Grunnmynd**
1. hæð
MÆLIKVARÐI: **1:100-A1 1:200-A3**
ÁFANGI: **Aðaluppdrættir**
DAGSETNING: **08 08 2008**
TEIKNINGARNÚMÉR: **A3721-31010**
BREYTING: **01**