


1 2 3 4 5 6 7 8

A B C D E F

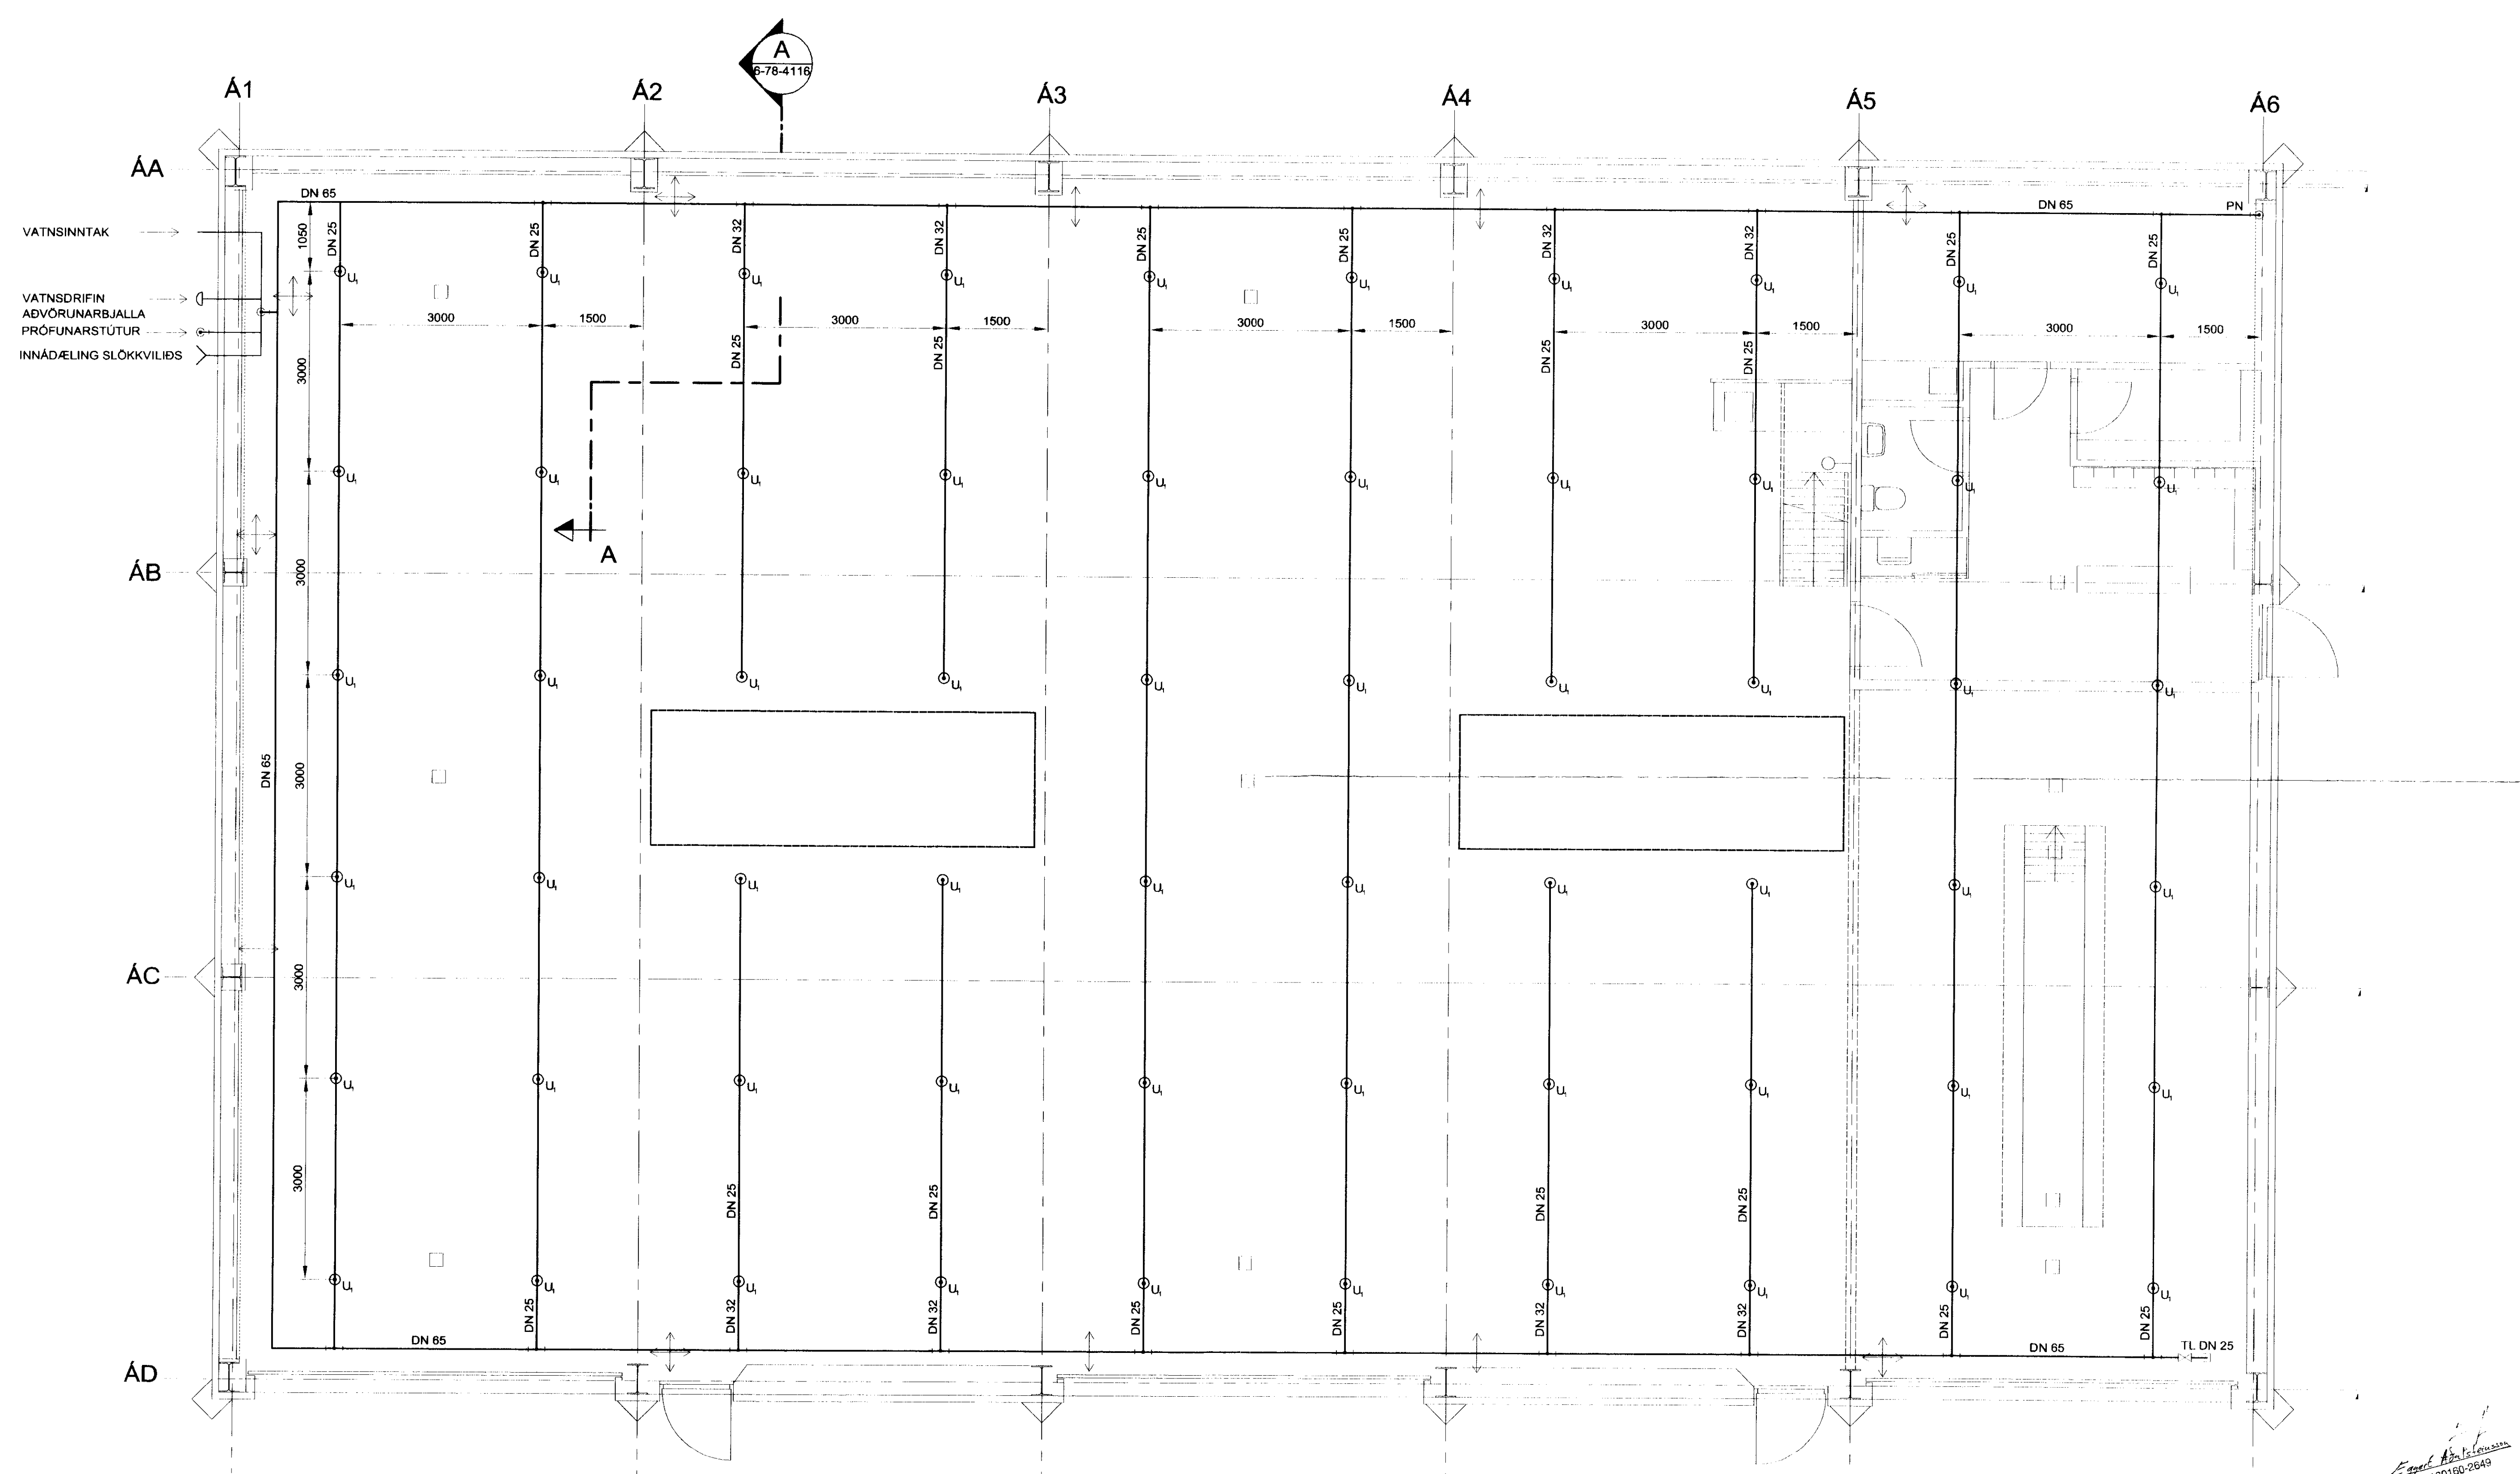

SKÝRINGAR

U₁ = Uppvísandi Quick response úðari, K=80, DN15, dreifiplata 75-150 mm frá lofti.
Messing úðarar þurfa að vera krómhúðaðir eða málaðir.

V:\INV\16. Afang\16-78-4115-16.dwg

Tiltekt nr. Tívisun & teikningu		Br. Dags	Efni breytingar	Br. Yr. Samþ.	GBH GBH SIB EA CB	Mkv. 1:50 Vörpun 	VGK VERKFRÉÐIRÁÐGJAFAR FRV VERKFRÉÐISTOFA GUDMUNDAR OG KRISTJÁNS hf Laugavegi 178 105 Reykjavík Sími 5401000 Fax 5401101 www.vgk.is	OR - NESJAVELLIR ÁHALDAHÚS GRUNNMYND 2. HÆÐAR SLÖKKVIÐALAGNIR	Tekn. nr. 8K-87 Blað nr. af
X 29.10.04 EFTIR FRAMKV/EMD		A 15.10.03. SNID A-A, SKÝRINGARTEXTI				Harnað Teknað Yfirferð Samþykkt Dags. 15.10.03.	Tekn. nr. 8K-87 6-78-4115X	Blað nr. af	

Egill Þorsteinsson
KL 180160-2649

Þessa teikningu má hvorki fótkaða né dreifa til þriðja aðila án okkar samþykkingar. Brot á höfundarrétti varðar við lög.