


MÓTTEKID
27. MAJ 2008
Byggingafróðuneytið, Arnessýslu og Flóahúsi

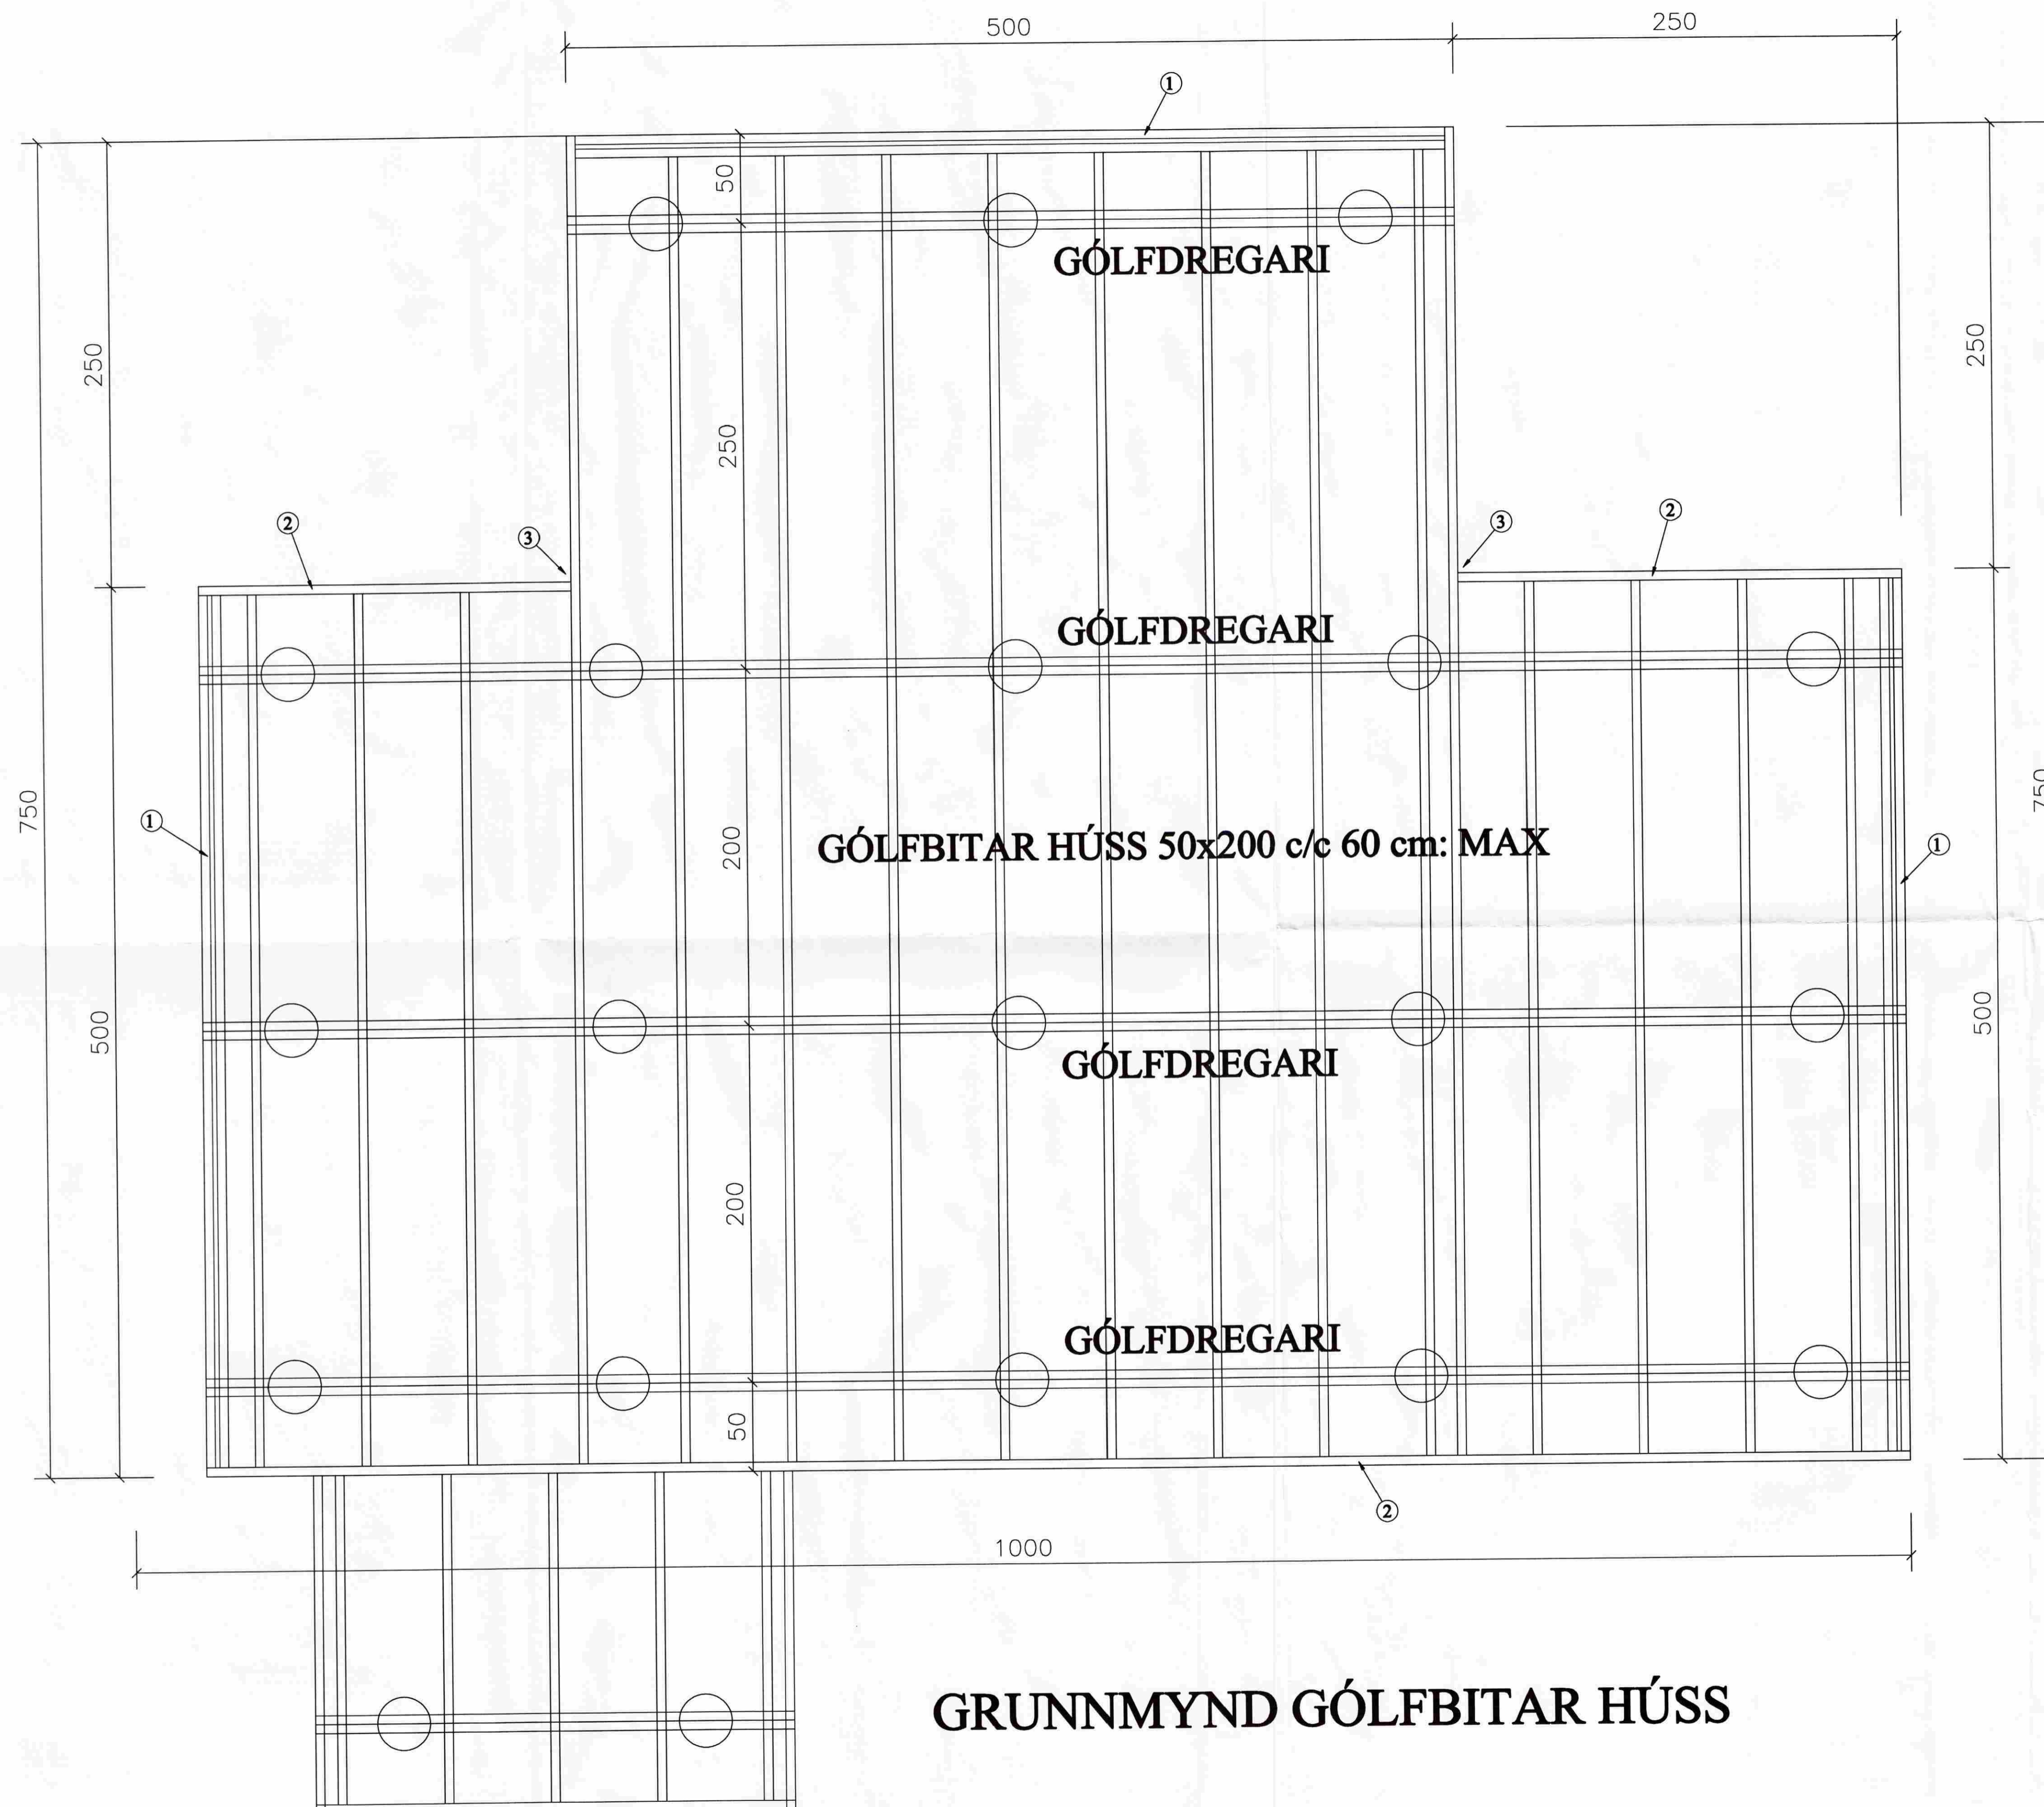

GÓLFBITAR HÚSS 50x200 c/c 60 cm: MAX

SKÝRINGAR SÖKKLAR:

ÁLAG Á SÖKKULBOTN ER REIKNAD MAX. 4 KG/CM². KLÖPP EÐA MÓHELLA, KOMI ANNAD Í LJÓS SKAL ENDURSKOÐA SÚLUÞVERMÁL, FYLJA SKAL AÐ SÚLUM MEÐ HRAUNFYLINGU EÐA MOLDARLAUSRI MÖL, STEYPA Í SÚLUM SÉ S-200 SKV. ÍST-10 FRAMKV. FL.B. NOTA SKAL LOFTBLENDI OG TITRA STEYPU. NÁNARI SKÝRINGAR OG MÁLSETNINGAR ER AÐ FINNA Á SÉRTEIKNINGUM. GENGID SKAL FRÁ SÖKKULSKAUTI Á ÞANN HÁTT SEM RAFMAGNSVEITA REYKJAVÍKUR SEGIR TIL UM Á LEIÐBEININGABLAÐI 83.4.0100. EF SÖKKULSÚLUR ERU HÆRRI EN 170 CM. SKAL ENDURSKOÐA JÄRNBENDINGU.

ALLT EFNI Í DREGURUM OG GÓLFBITUM SKAL VERA STYRKLEIKAFLOKKAÐ T20
ALLAR STÁLFESTINGAR SKULU VERA HEITGALVANISERAÐAR

GRUNNMYND GÓLFBITAR HÚSS

FRÍSTUNDAHÚS Á LÓÐ NR.2 B-GÖTU
ODDSHOLTI Í LANDI MINNI-BORGAR
GRÍMSNESHREPPI
GRUNNMYND GÓLFBITAR OG DREGARAHÚSS
12.06.2008. MKV. 1:20.

Jóhannes Pétursson 010448-3959 S - 567-5107
Sigurður Sigurðsson 021146-2349 S - 566-6613