


GRUNNMYND 1:50

MÓTTEKIÐ
04 SEPT. 2008
al
Byggingatútrú uppsv. Árnæssýslu og Flóahfr.

Framhlað á teikn PJ02

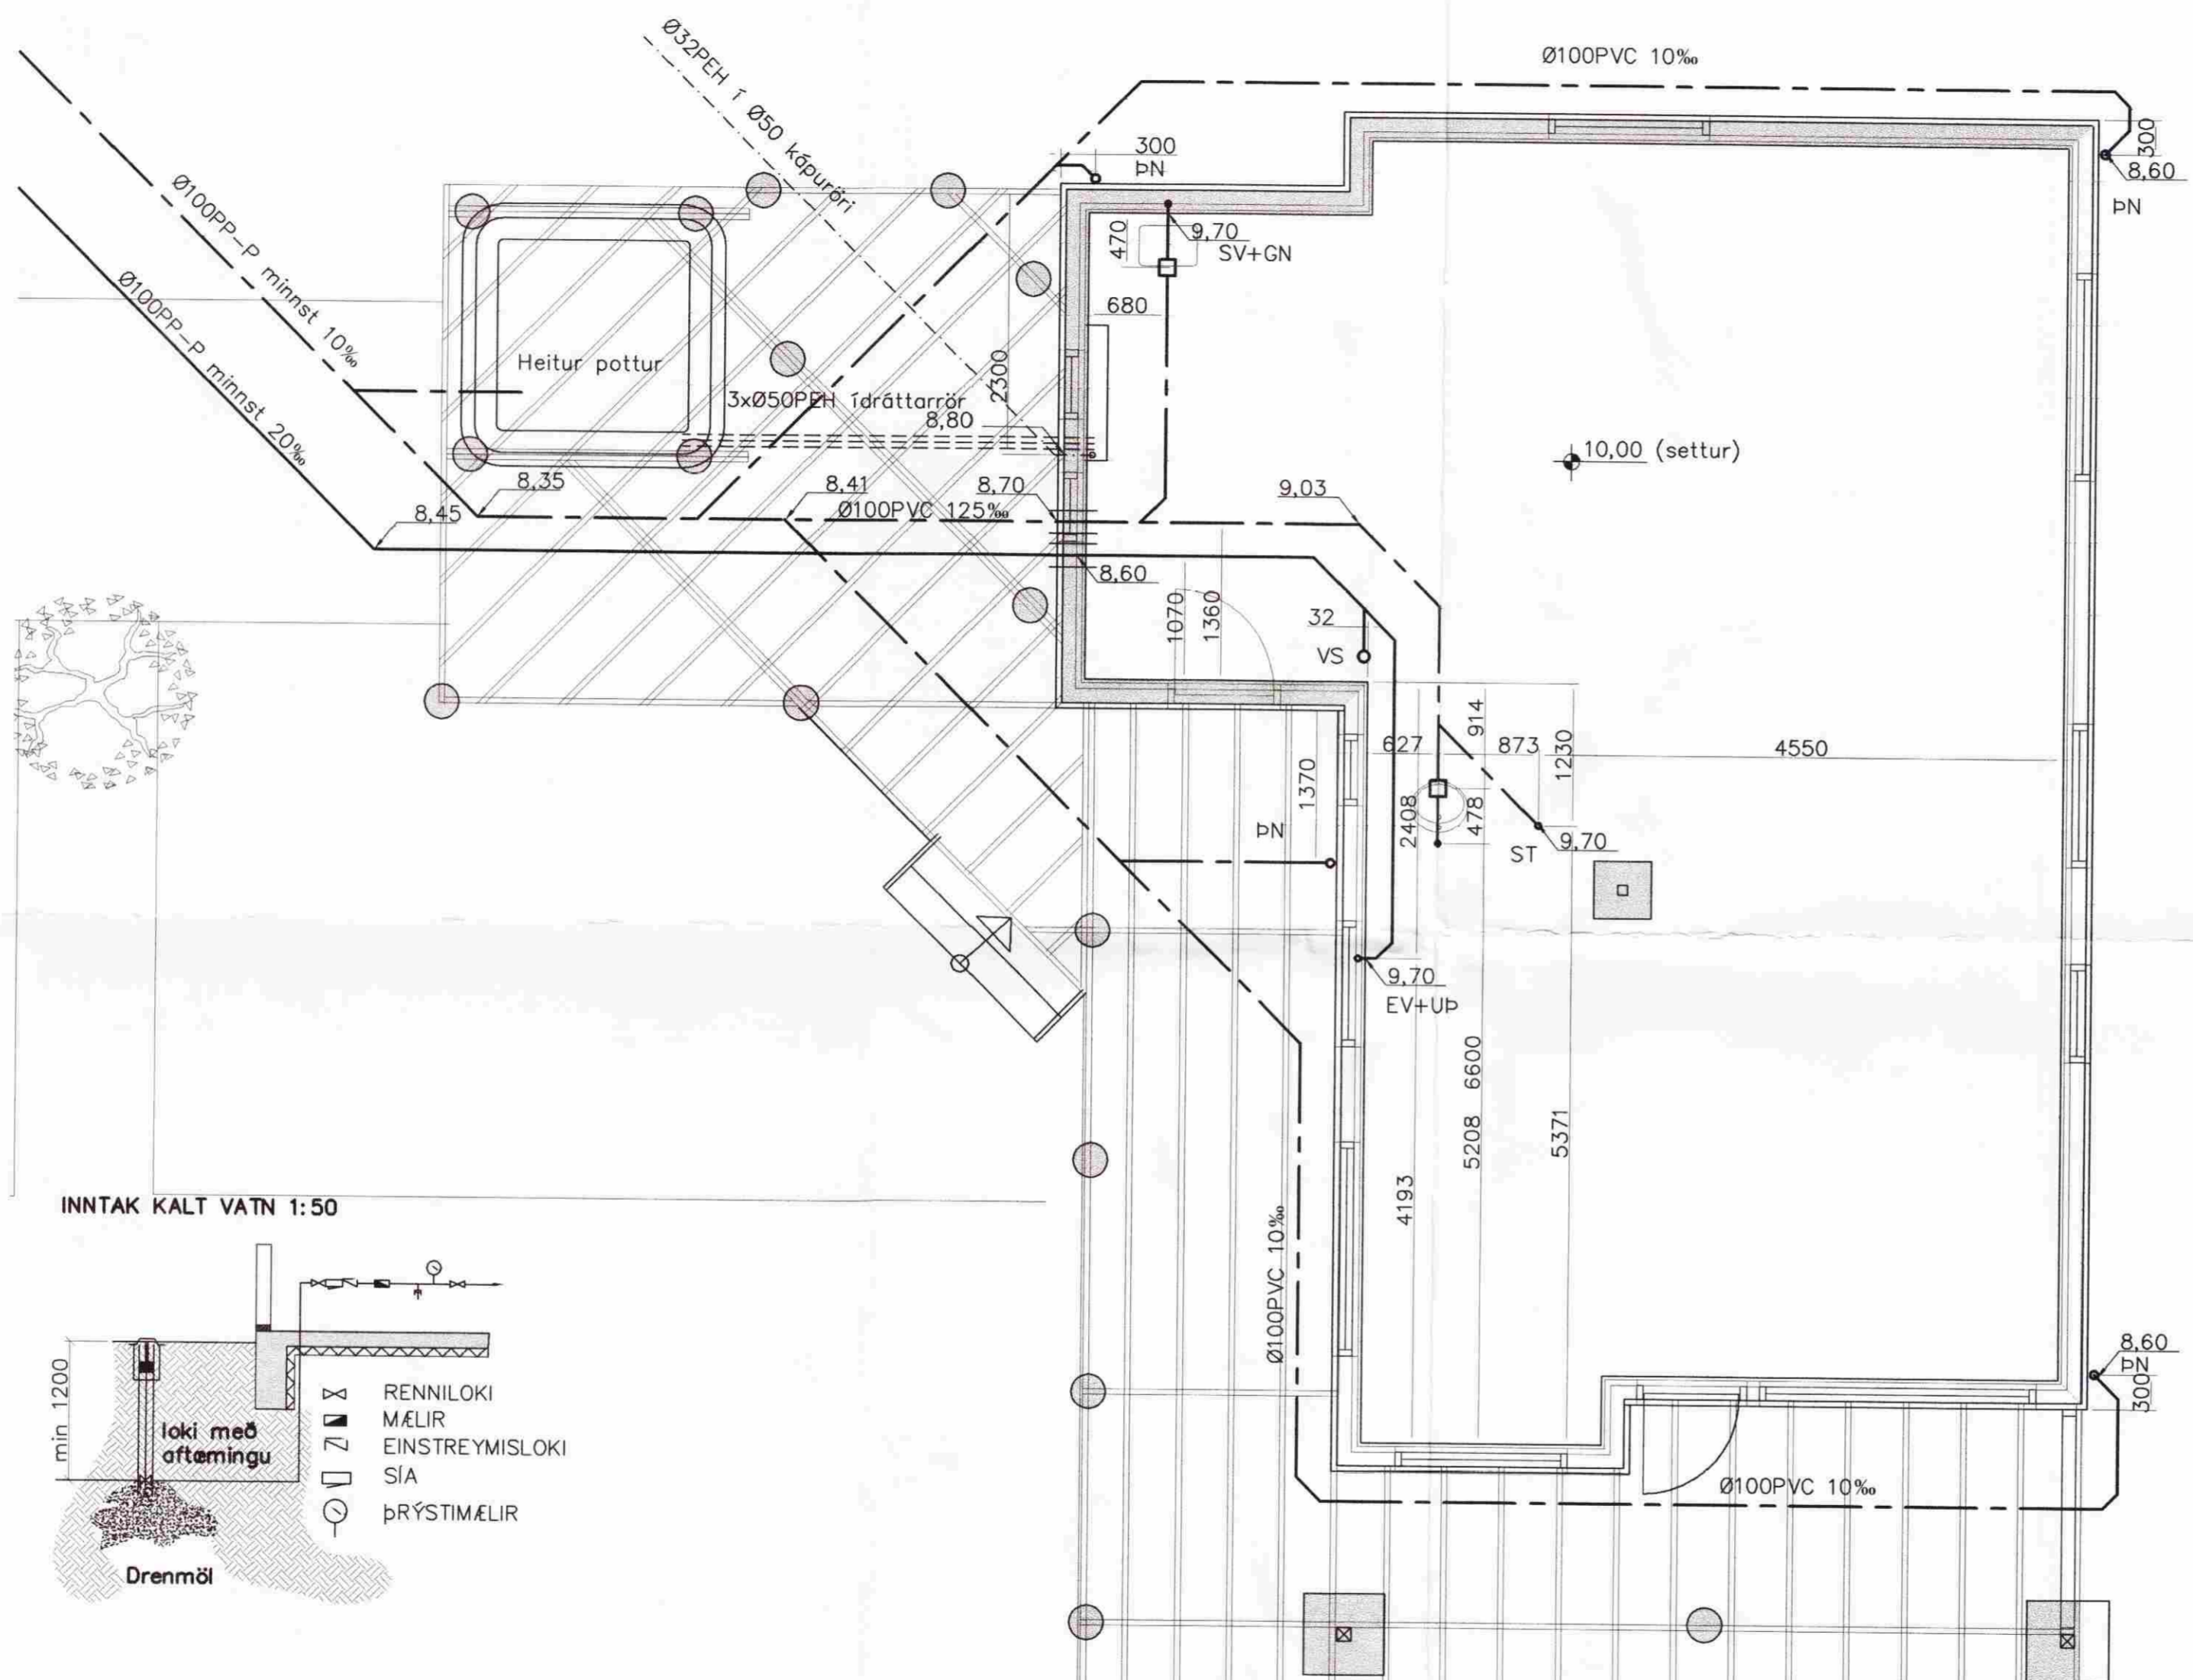

Frérenslislagirnir:

Allt efni í frárenslislagirnir skal vera vottað af Rannsóknarstofnun Byggingariðnaðarins í samræmi við byggingarreglugerð og gildandi staðla.

PVC: er "POLYVINIL CLORYD" appelsínugult plast af venjulegri gerð SN8 og skulu þau þola jarðvegsálag á allt að 4m dýpi.

PP-P: er "(PP*) POLYPROPYLEN eða (PVC*)POLYVINIL CLORYD" appelsínugult plast af sérstyrktri (ULTRA) gerð/ ríflað að utan og slétt að innan, SN8 í samræmi við EN1852-1 og skulu þau þola jarðvegsálag á allt að 10m dýpi.


PEH: er "POLYETHYLENE" Svört múffusoðin frárenslisrör með sterkri kápu þau skulu þola jarðvegsálag á allt að 10m dýpi.

ST: steipt múffurör af venjulegri gerð sett saman með þartilgerðum gúmíhringjum.

Öll vinna og frágangur við frárenslislagirnir skal vera í samræmi við ÍST 68 '2003. og aðra gildandi staðla og reglugerðir.

Uppgefnir kótar eru botnkótar röra,

Stokkar fyrir lagnir, (300x300) neðri brún skal vera 10cm undir uppgefnum botnkóta röra. Málsetning á staðsetningu stokka er leiðbeinandi og taka skal tillit til lagnaskurða sem þegar hafa verið grafnir, við endanlega stasetningu.

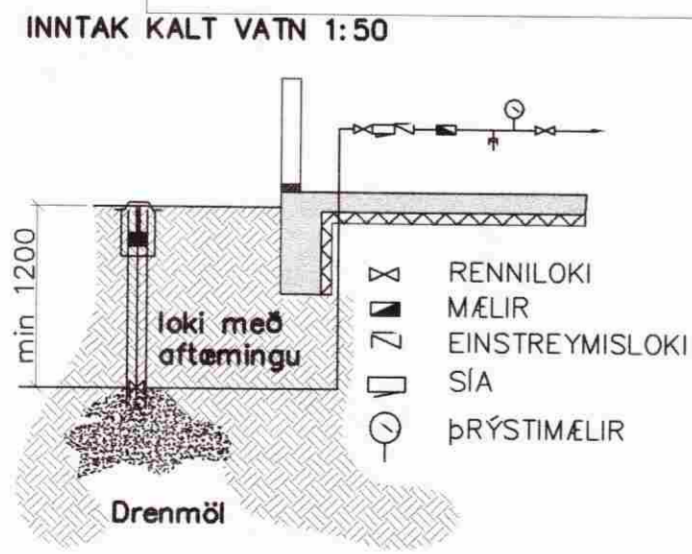

- Frérenslisplast
- Frérenslis steypa/PEH/PP-P
- Regnvatn plast
- Regnvatn steypa/PEH/PP-P
- Jarðvatnslögn plast
- Jarðvatnslögn steypa/PEH/PP-P
- Kaldavatnsheimæð

- BK: Baðkar
- ST: Steypibað
- GN: Gólfniðurfal
- HL: Handlaug
- EV: Eldhúsvaskur
- Up: Uppþvottavél
- BK: Baðkar
- SV: Skolvaskur
- ÞS: Þvagskál
- ÞV: Þvottavél
- VS: Vatnssalerni
- GN: Gólfniðurfal
- ÞN: Þakniðurfal
- SN: Svalaniðurfal
- GK: Gólfkoti
- SA: Auka fallstammi.
- S1: Fallstammi & nr.
- BR: Brunnur
- NB: Niðurfallsbrunnur
- HR: Hreinsistútur

Samp. Jón Lúdmunsson

Breytingar			Oddsholt 34 sumarhús	
Nr.	Dags.	Nafn	H BS	T BD
Verkfræðistofa Þráinn & Benedikt Laugavegi 178, 105 Rvk. Sími: 553 1770, 568 7775, Fax: 568-7701 Netfang: verkfrædistofa@verkfrædistofa.is			M 1:50/500 Nr. PJ01	
Lagnir í jörð			Dags. Agúst 08	
			090638-4839	
			080149-3609	