
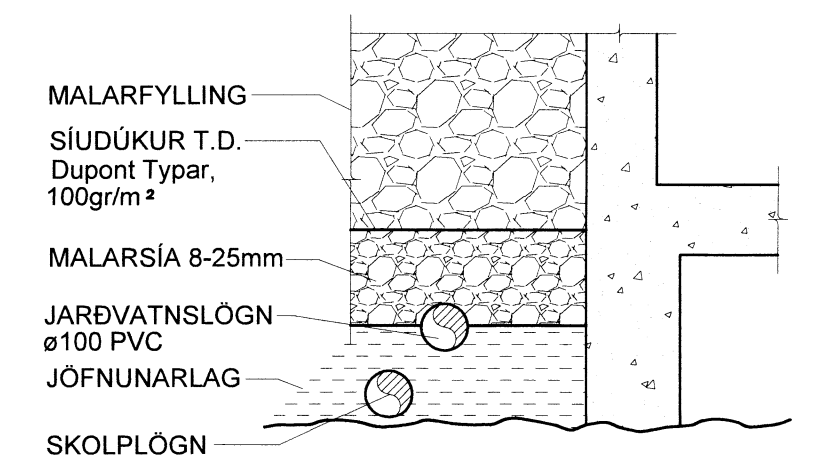


Skiptingis- og byggingarfulltrúi Uppsveita bs.
Yfirfarið
 09.11.2014
 Byggingarfulltrúi

DAGS:	NR:	BREYTINGAR:	SAMP.:

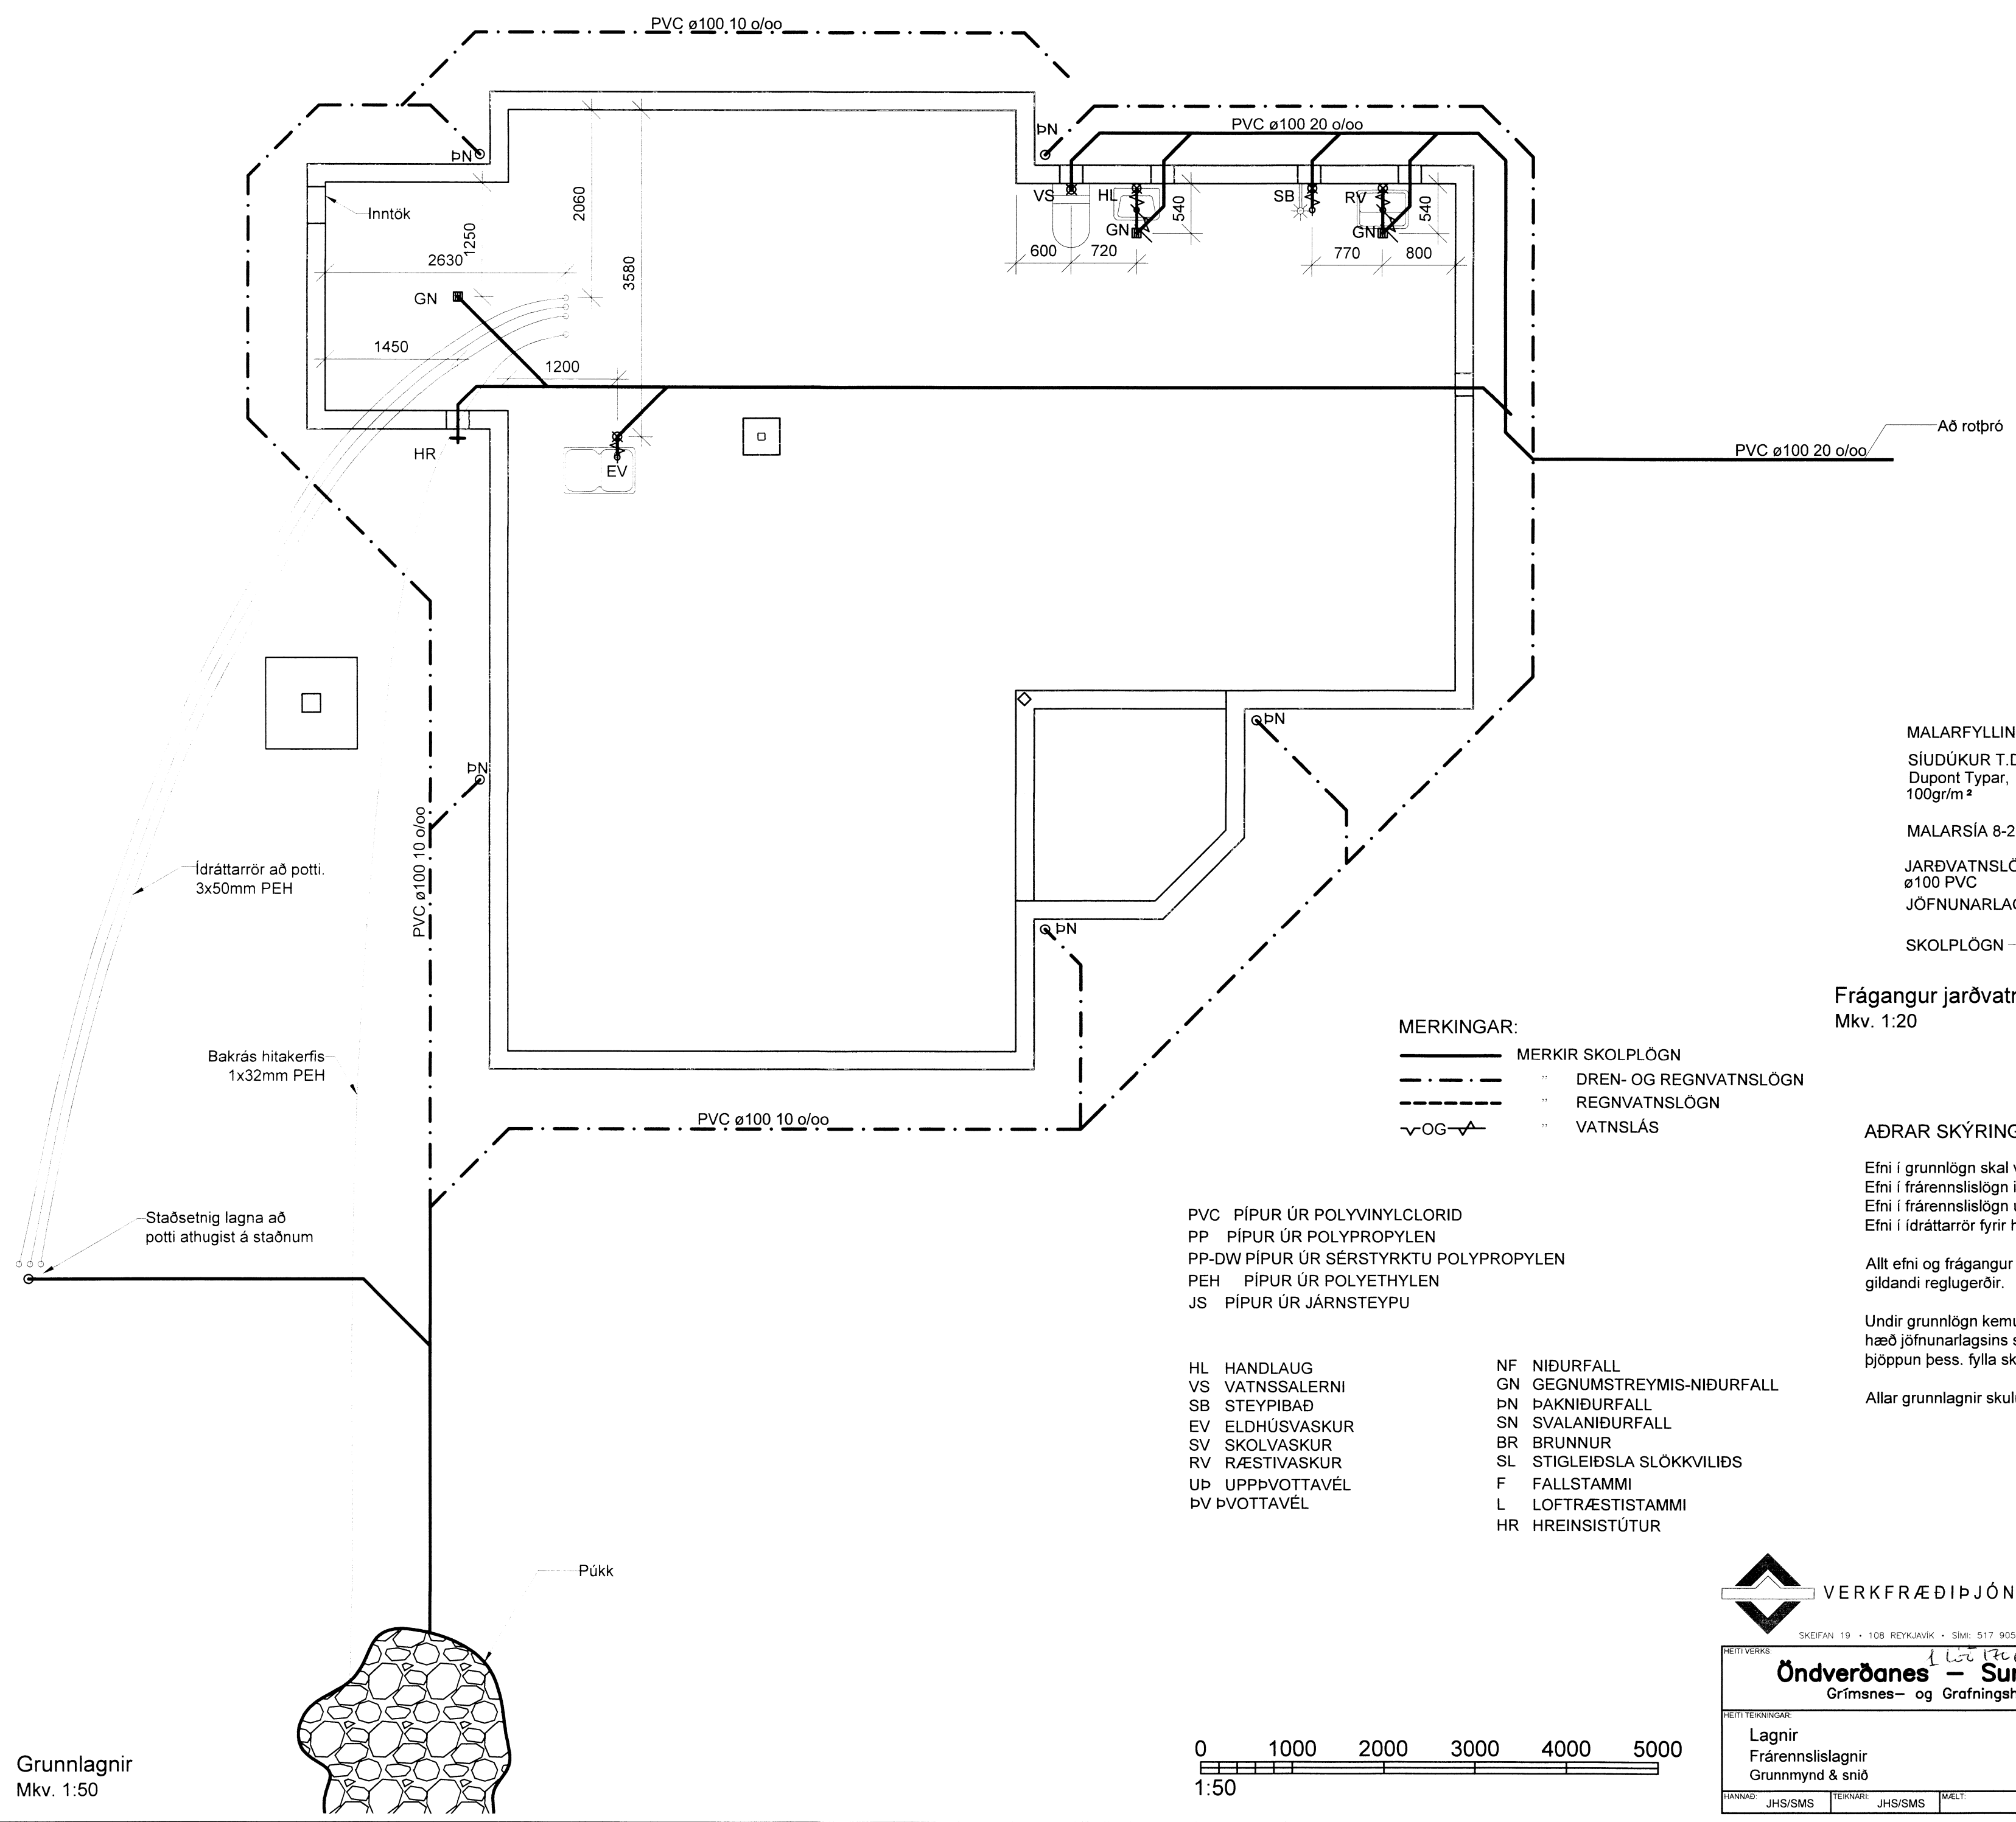

Frágangur jarðvatnslagna úr PVC
 Mkv. 1:20

- MERKINGAR:**
- MERKIR SKOLPLÖGN
 - - - DREN- OG REGNVATNSLÖGN
 - · - · - REGNVATNSLÖGN
 - ~ OG ~ VTNLSÁS

ADRAR SKÝRINGAR:

Efni í grunnlögn skal vera pvc nema annað sé tekið fram.
 Efni í frárennislögn innanhúss skal vera pp.
 Efni í frárennislögn utanhúss skal vera pvc nema annað sé tekið fram.
 Efni í ídráttarrör fyrir hita og neysluvatn skal vera peh.

Allt efni og frágangur skal vera í samræmi við ákvæði ist-68:2003 og gildandi reglugerðir.

Undir grunnlögn kemur 15cm jöfnunarlagn úr sandi sem þjappast vandlega. hæð jöfnunarlagnsins skal hæfa belg röranna og taka skal úr fyrir múffu eftir þjöppun þess. fylla skal að pípum með 20 cm sandlagi.

Allar grunnlagir skulu vera d=100 nema annað sé tekið fram.


PVC PÍPUR ÚR POLYVINYLCLORID
 PP PÍPUR ÚR POLYPROPYLEN
 PP-DW PÍPUR ÚR SÉRSTYRKTU POLYPROPYLEN
 PEH PÍPUR ÚR POLYETHYLEN
 JS PÍPUR ÚR JÄRNSTEYPU

HL HANDLAUG
 VS VATNSSALERNI
 SB STEYPIBÆÐ
 EV ELDHÚSVASKUR
 SV SKÖLVASKUR
 RV RÆSTIVASKUR
 UP UPPÞVOTTAVÉL
 ÞV ÞVOTTAVÉL

NF NIÐURFALL
 GN GEGNUMSTREYMIS-NIÐURFALL
 ÞN ÞAKNIÐURFALL
 SN SVALANIÐURFALL
 BR BRUNNUR
 SL STIGLEIÐSLA SLÖKKVILIÐS
 F FALLSTAMMI
 L LOFTRÆSTISTAMMI
 HR HREINSISTÚTUR



Öndverðanes - Sumarhús Grímsnes- og Grafningshreppur		HÖNNUÐUR Guðmundur Hansson 151263-3649 Svavar M. Sigurjónsson 180867-3419	DAGS 19.11.2014
Lagnir Frárennislagnir Grunnmynd & snið		SAMÞYKKIR Einar V. Tryggvason 170242-4599	GEYMSLUNR 301 VERKNUMR 14-69
HANNAÐ JHS/SMS	TEIKNARI JHS/SMS	MÆLT YFIRFARIÐ GH	ÚTGÁFA 301

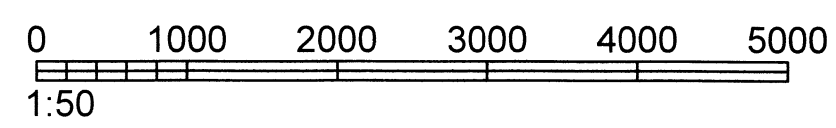

Grunnlagir
 Mkv. 1:50

Q:\verkferni\1414-69 Öndverðanes 1\Teikningar\Leikni301 Öndverðanes 1.dwg
 19.11.2014 18:08:50