


SAMPYKKT
 01 OKT. 2009
Ólafur Kjartansson
 Byggingakultúri uppáv. Ámessýslu og Flóahv.

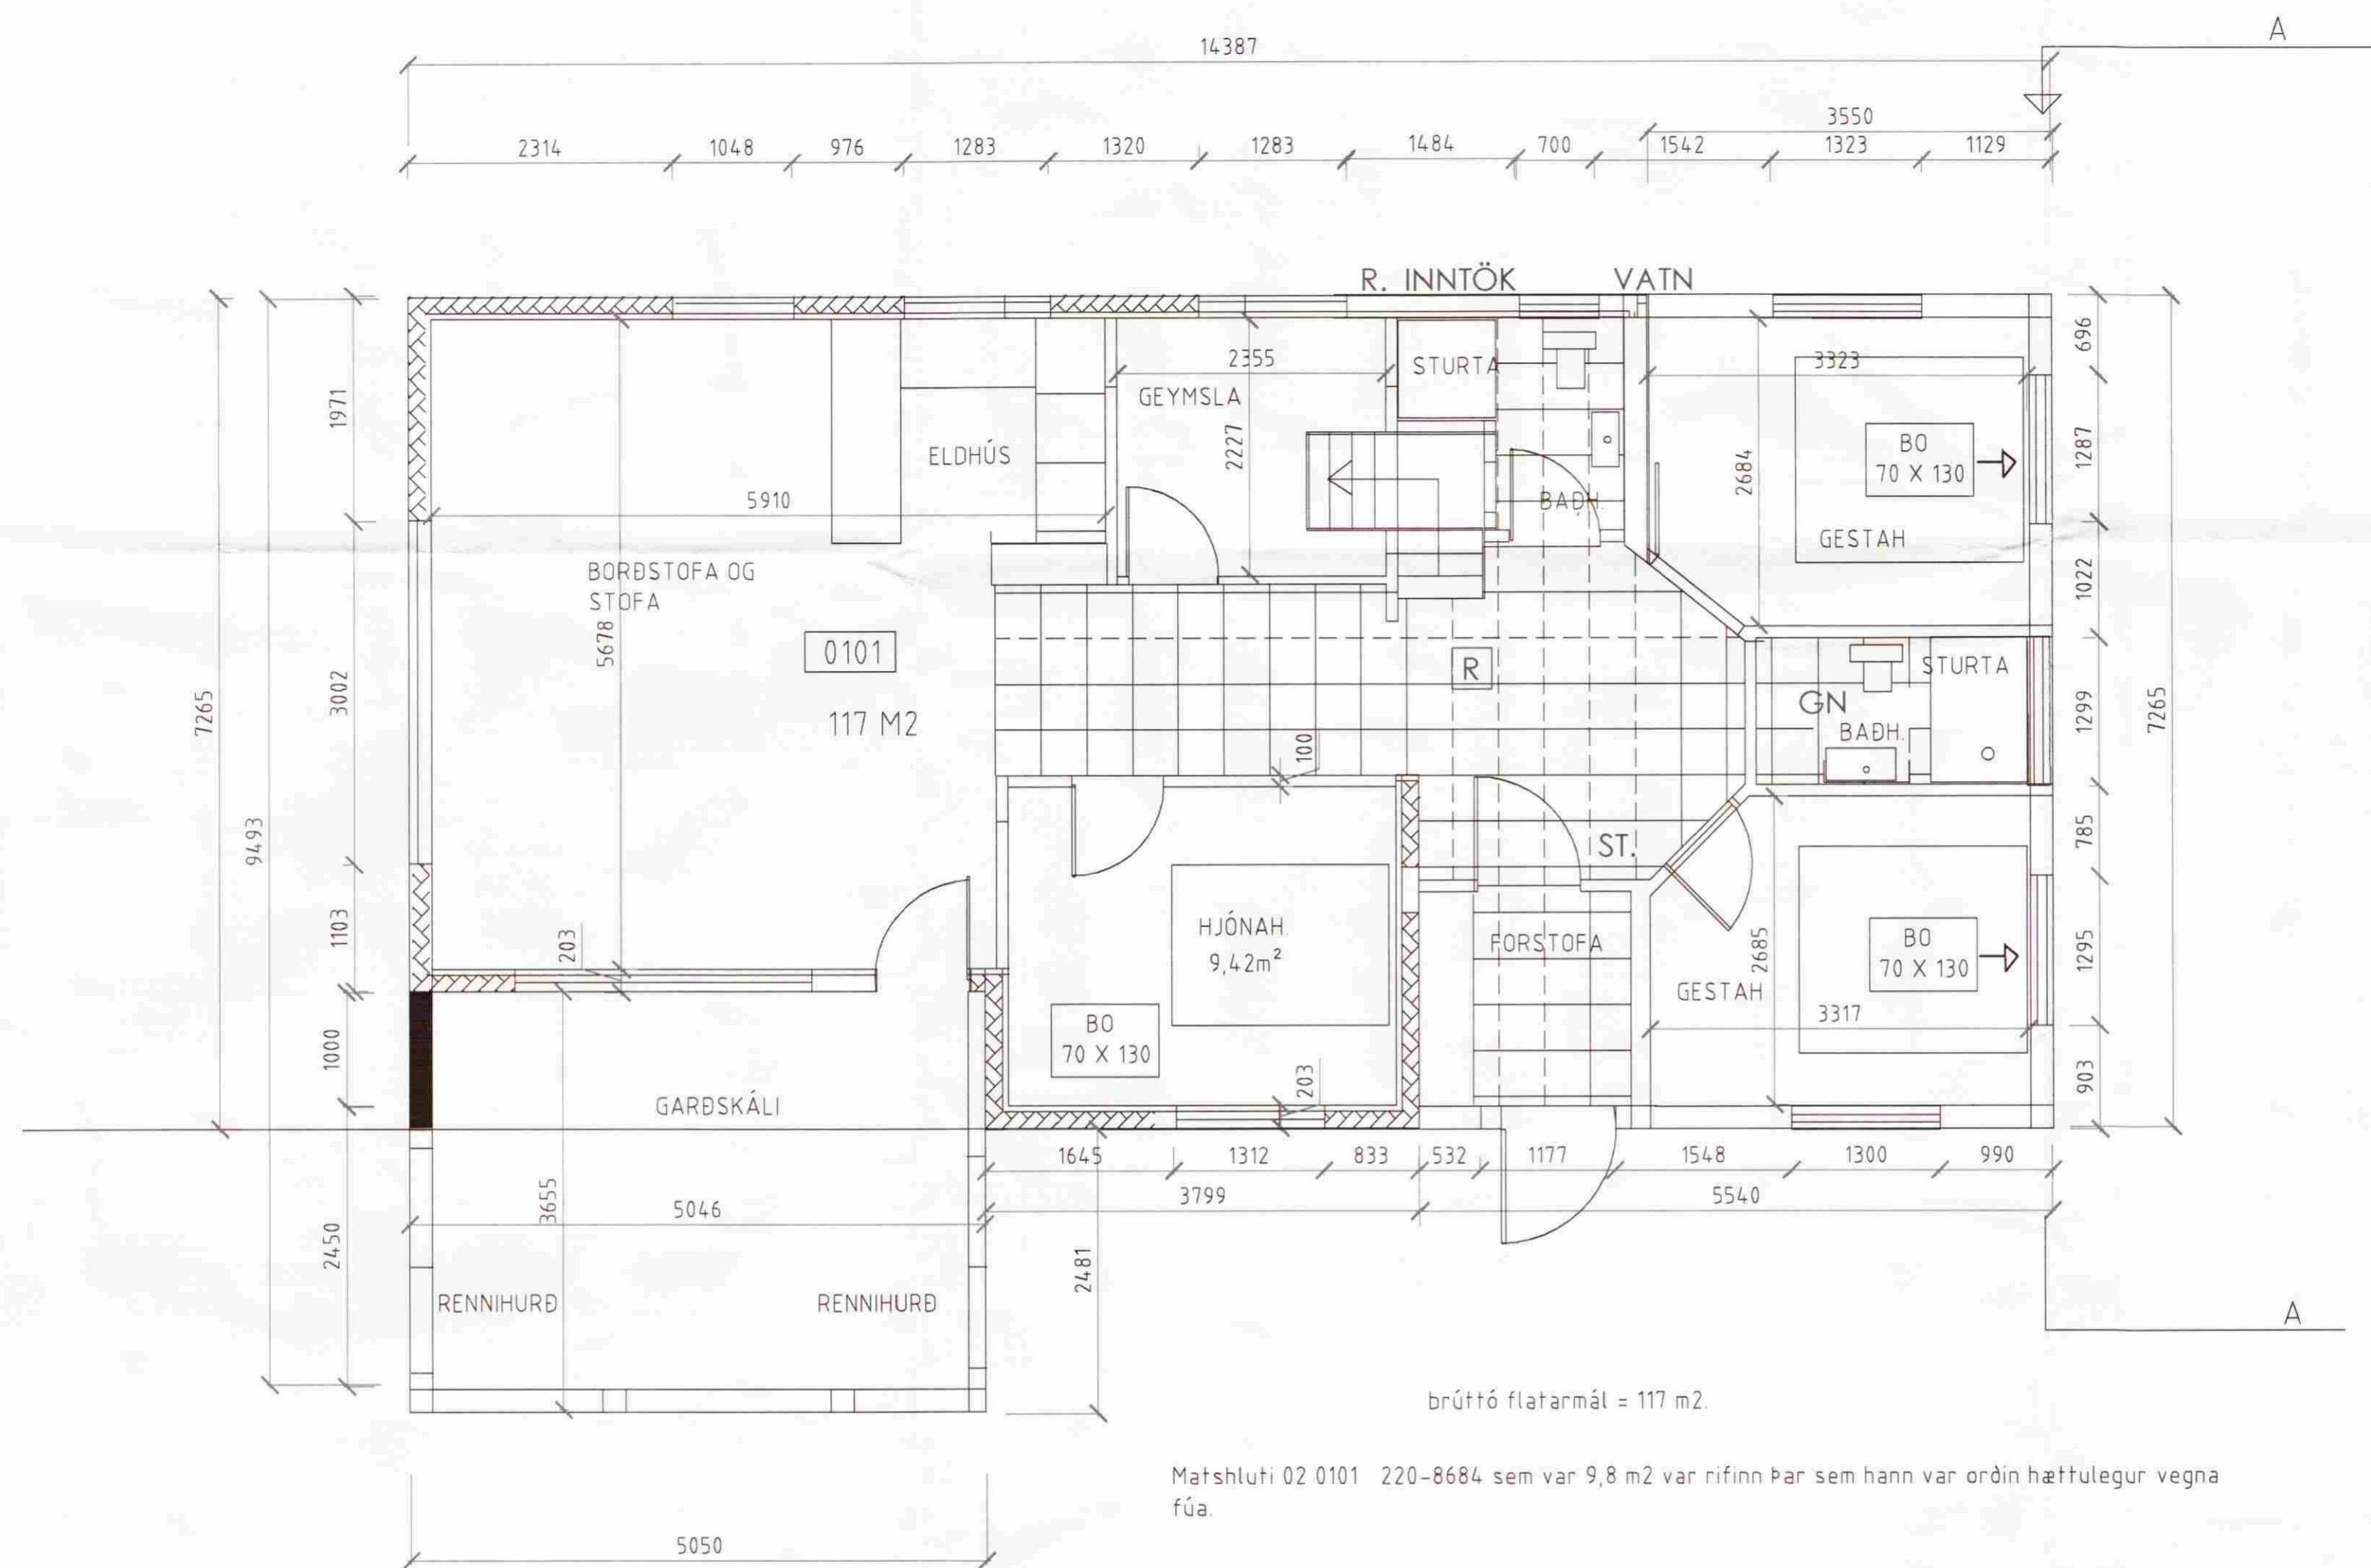

SKÝRINGAR:

- BO BJÖRGUNAROP
- R REYKSKYNJARAR
- ST. SLÖKKVITÆKI.
- SA. SALERNI.
- GN GÓLFNIÐURFALL.
- MÆLAGR. INNTAK F. VATN
- R INNTAK F. RAFM.

brúttó flatarmál = 117 m².

Matshluti 02 0101 220-8684 sem var 9,8 m² var rífinn þar sem hann var orðin hættulegur vegna fúa.

Matshluti 01 0101 220-8683 var stækkaður úr 76,0 m² í 117 m² samtals alls 31,2 m² að frádrögnum fermetrum af matshluta 220-8684, sem var 9,8 m².

GRUNNMYND

SA

ÖNDVERDARNES 2. LÓÐ GRÍMSNES- OG GRAFNINGSHRÉPPUR	Matshluti: 01 0101 ER STÆKKABUR ÚR 76.0M ² Í 117.0M ² . Matshluti: 02 0101 lagður niður.	GRUNNMYND
ADALHÖNNUÐUR: STEINAR GEIRDAL BFI. KT 040138 3829	teikn: GHÁ	GRUNNMYND
Tæknifr: SIGURBUR VALUR ÁSBJARNARSON KT:1303503999	BREYTT: 18.06.2009. BREYTT: 09.09.2009.	
Byggingarfr: GUÐBJÖRN HELGI ÁSBJÖRNSSON KT:3103464629		
GRUNNMYND, MÆLIKVARÐI: 1: 50.		TEIKNING-A02
LÓÐ 170110 220-8683	06182009	