




SNID 1-1, LAGIR SÖKKLAR
JARÐFYLLING AÐ VEGG
M. 1:20

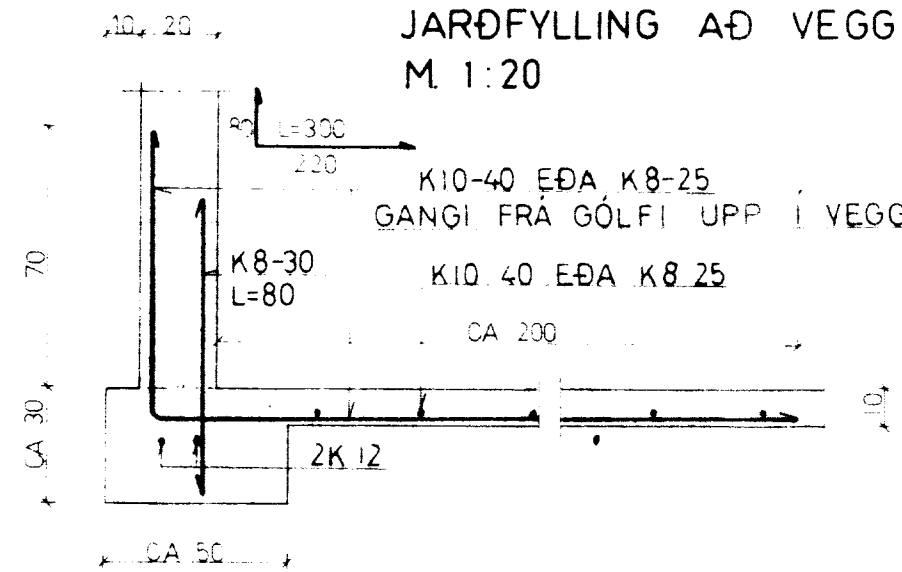


SNID 2-2 HÁIR SÖKKLAR
JARÐFYLLING AÐ VEGG
M. 1:20

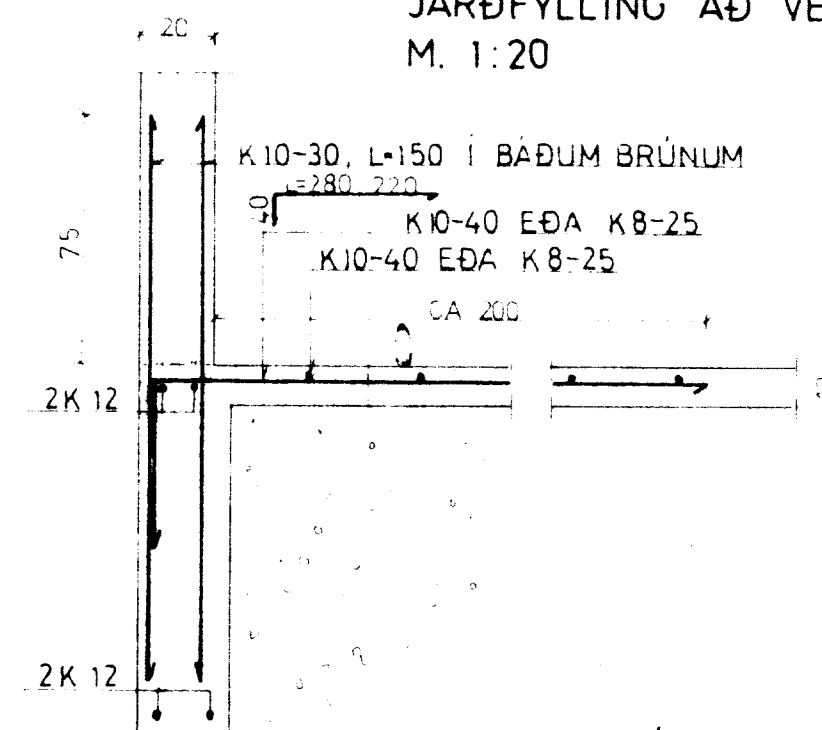



STOÐ MEÐ UNDIRST.
M. 1:20

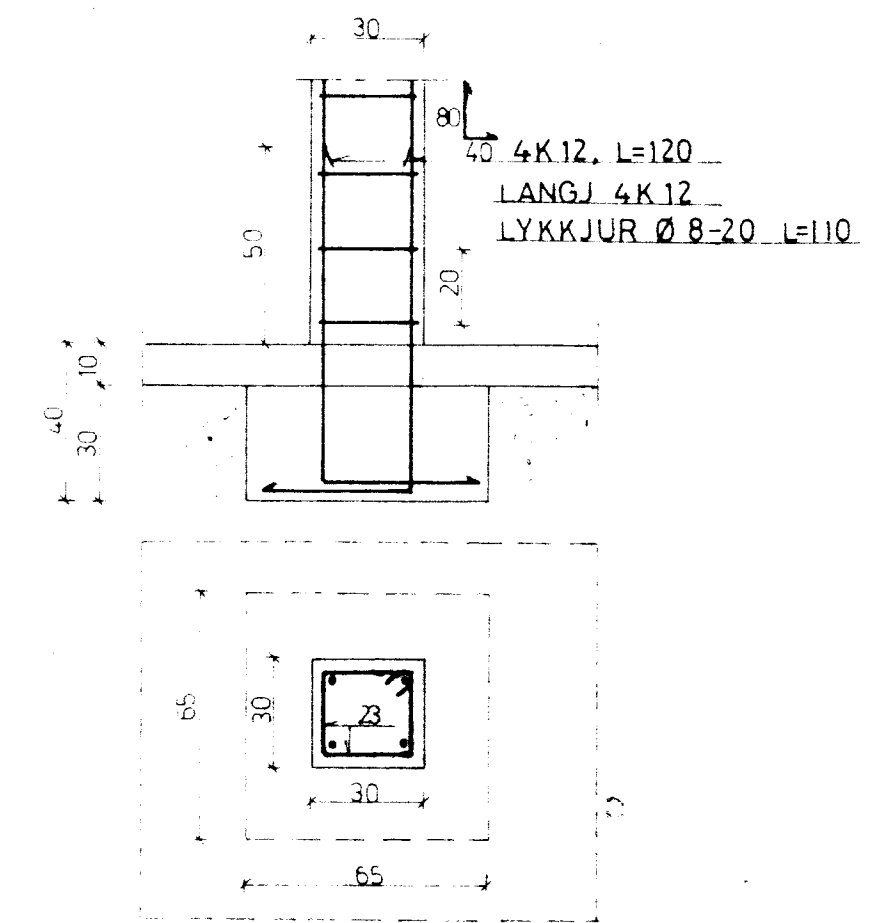

SNID 3-3, LAGIR SÖKKLAR
LÍTIL JARÐFYLLING AÐ VEGG
M. 1:20

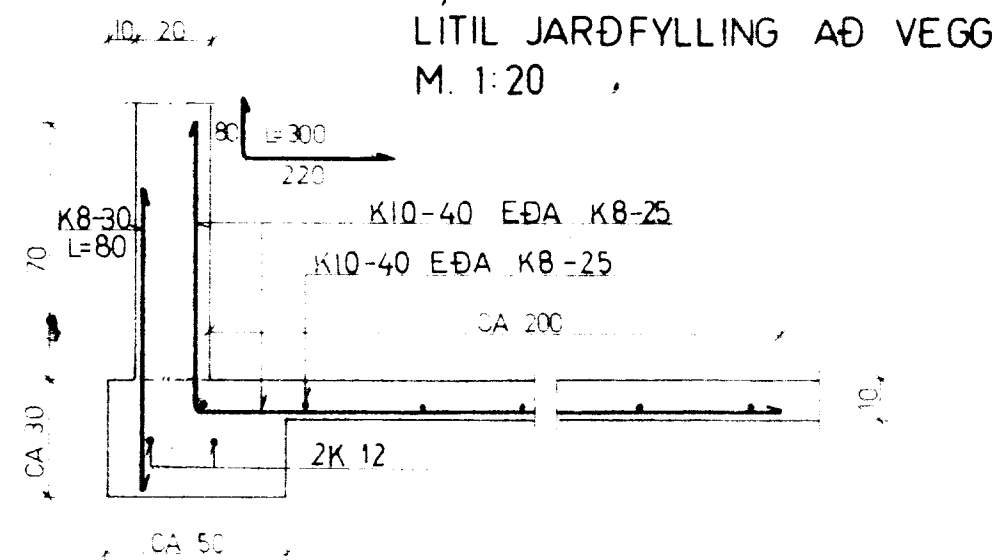

SNID 4-4 HÁIR SÖKKLAR
LÍTIL JARÐFYLLING AÐ VEGG
M. 1:20

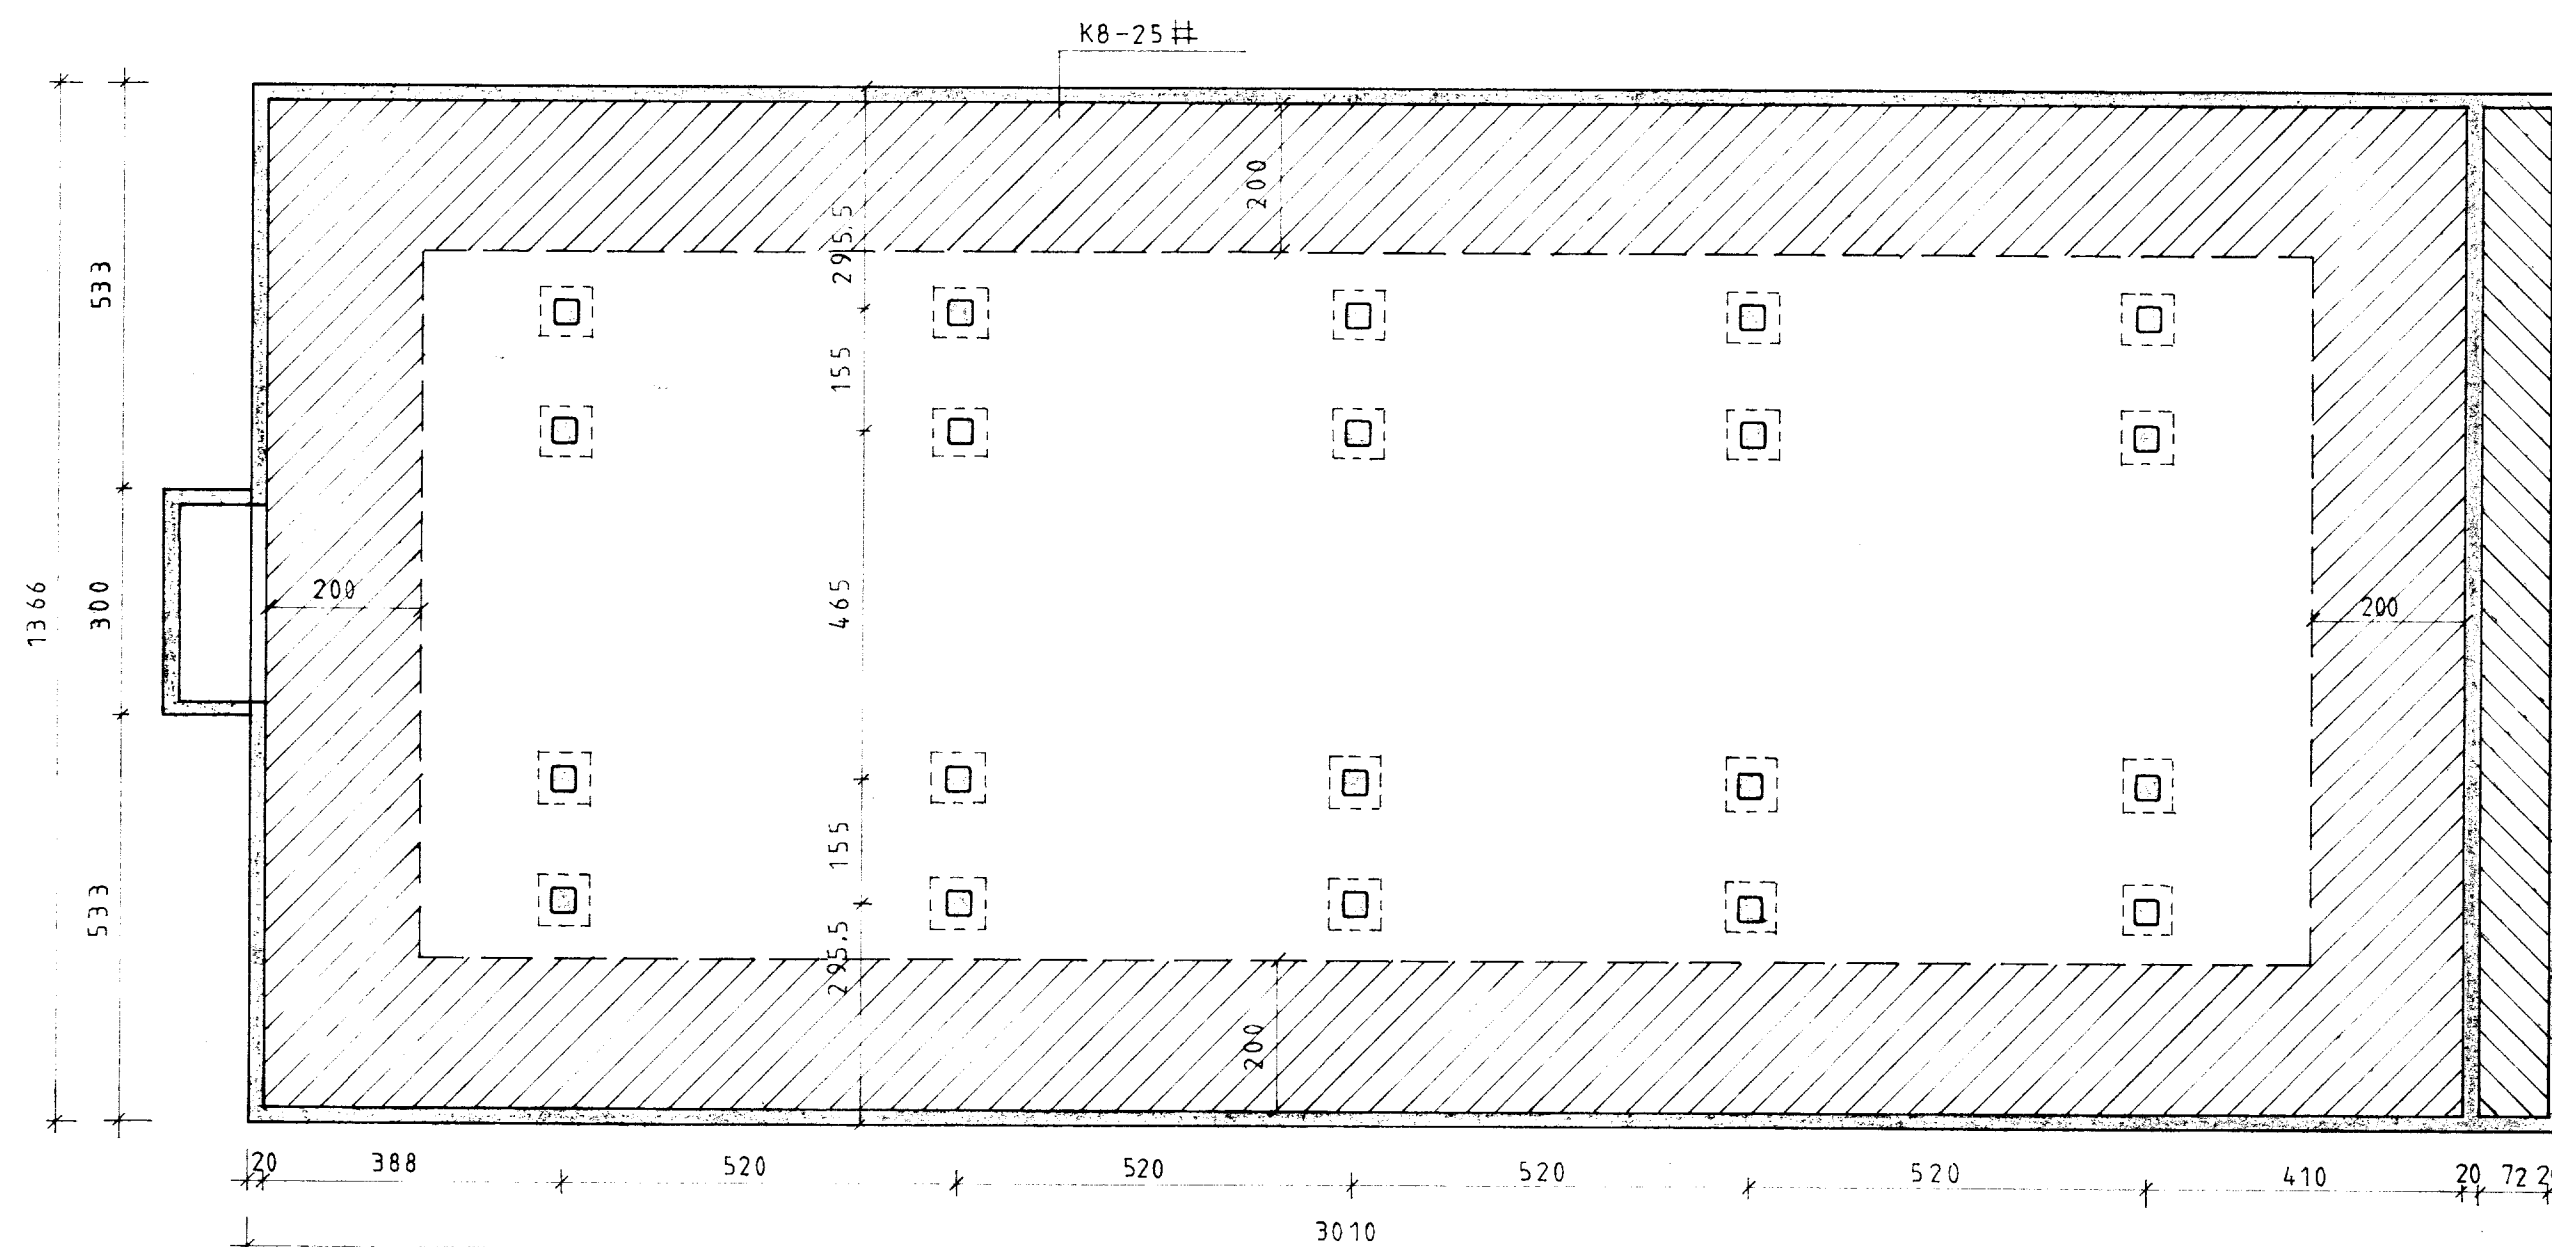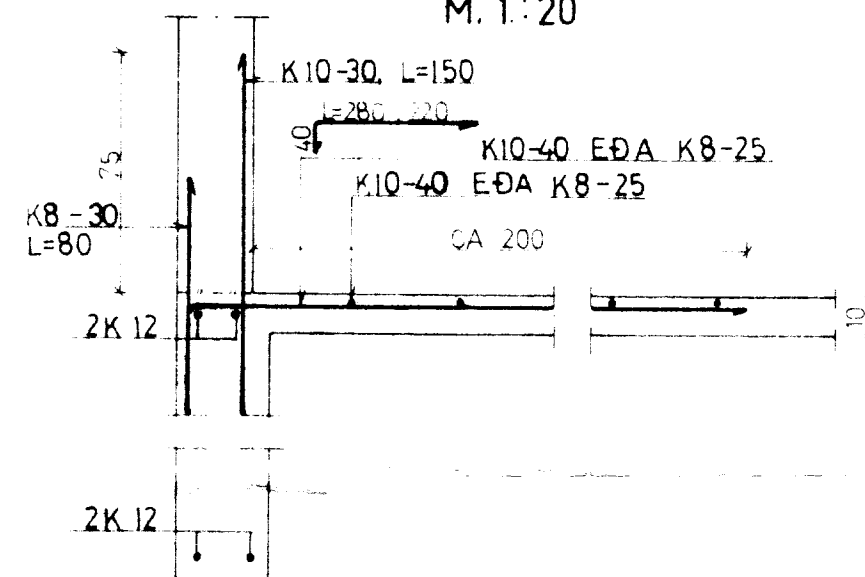

SÖKKULGERÐ SKAL VALIN (SNID 1-1, 4-4)
EFTIR STAÐHATTUM Í SAMRÁÐI VIÐ
BYGGINGARFULLTRÚA

ALLAR DREYTINGAR ÓHEIMILAR ÁN
SAMÞYKKIS BYGGINGASTOFNUNAR

BL 40-5001 ORMSTAÐIR, GRIMSNESHRAÐN.			
BL BYGGINGASTOFNUN LANDBÚNAÐARINS (S25444)			
HAUGHÚSBOTN	Málkv.	Reikn.	G. N.
	1:100	Tekn.	
	1:20	Samb.	
Reykjavík, FEBRÚAR, 1986.		Verkefni nr.	
<i>Pj. Sigvaldsson</i>		1	
		Bræðingur	