



Samþ. 20.10.2001
BYGGINGARFULLTRÚI
GRÍMSNES OG GRÁFINGSHREPPS
Hjóna Þórunn


ÚTLIT NORDUR

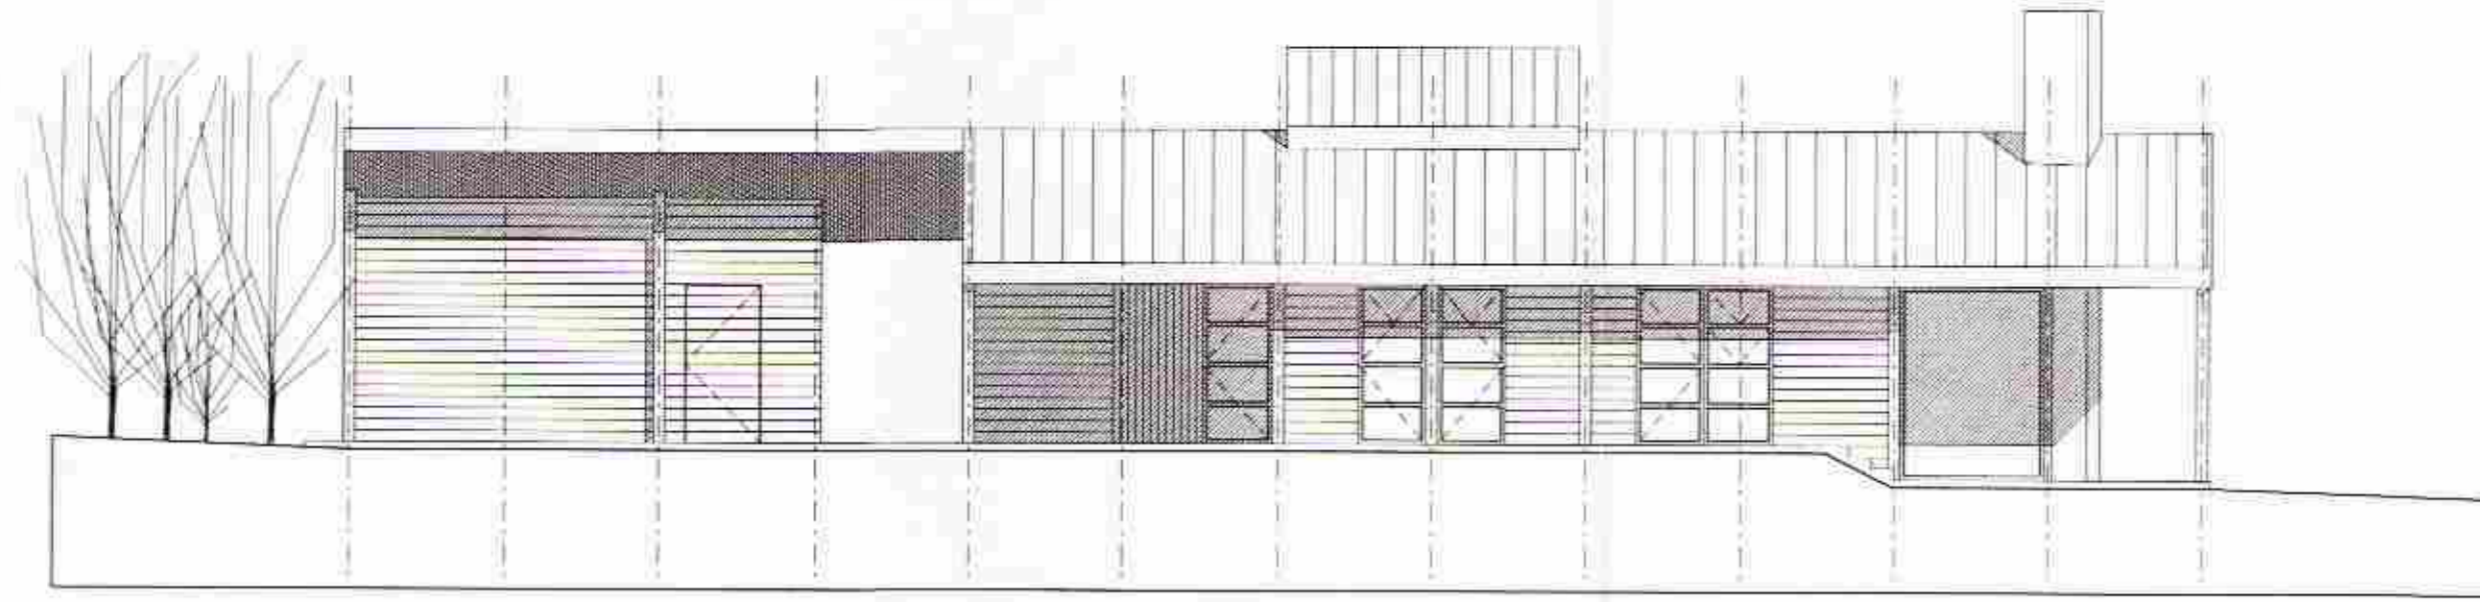


ÚTLIT VESTUR

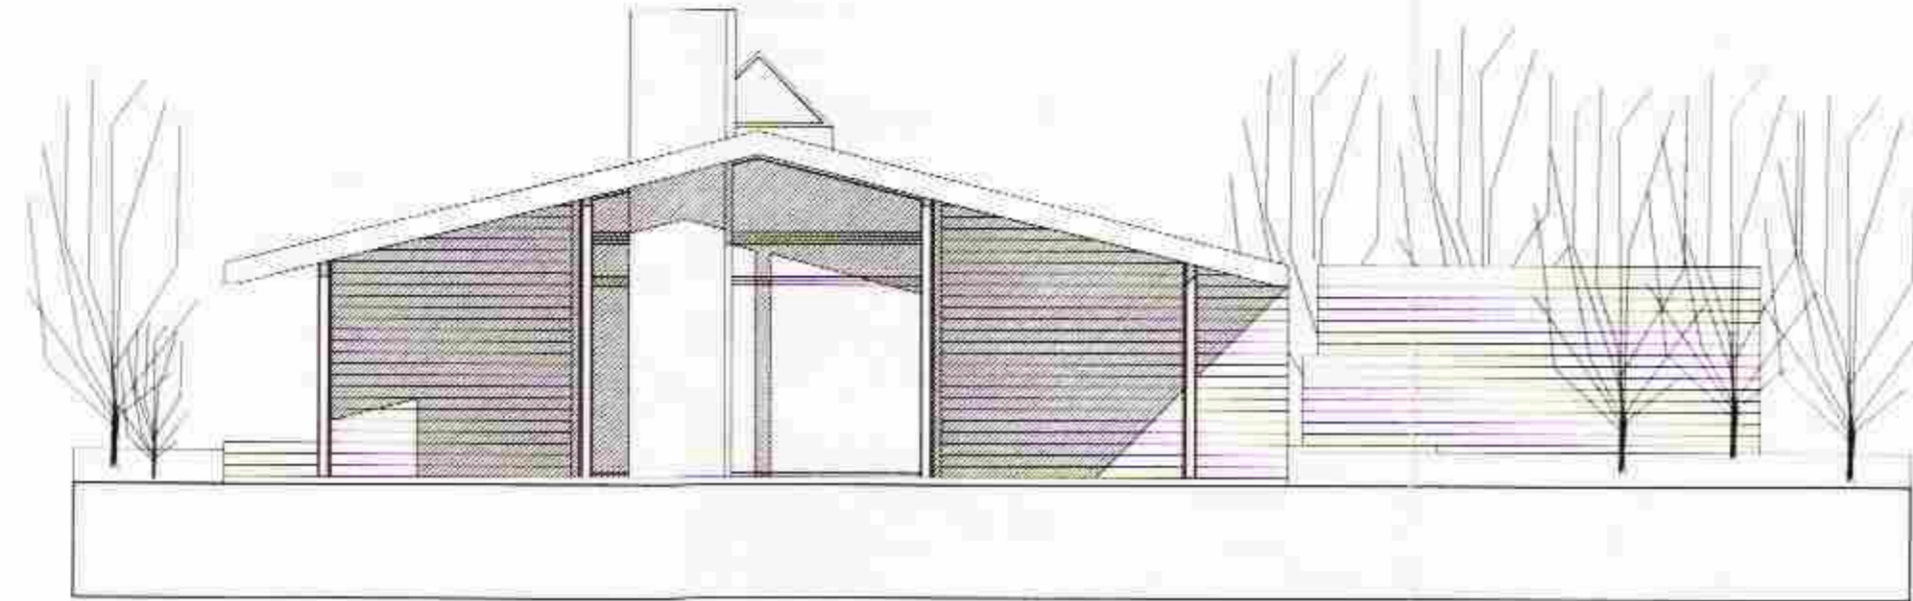

ÚTLIT SUÐUR

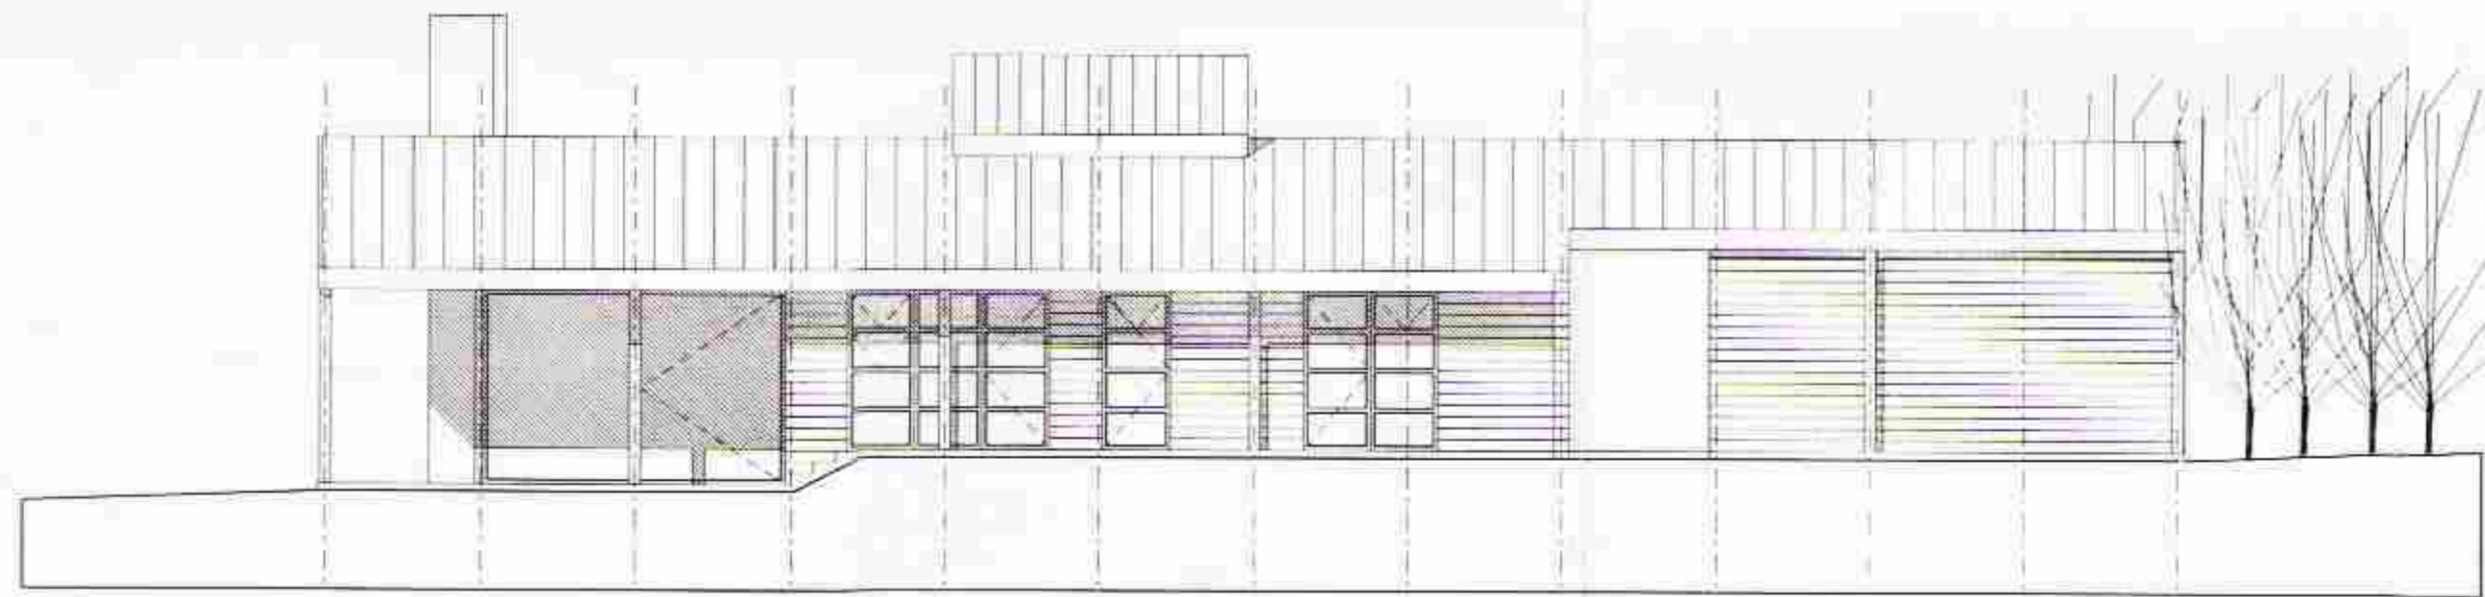

ÚTLIT AUSTUR

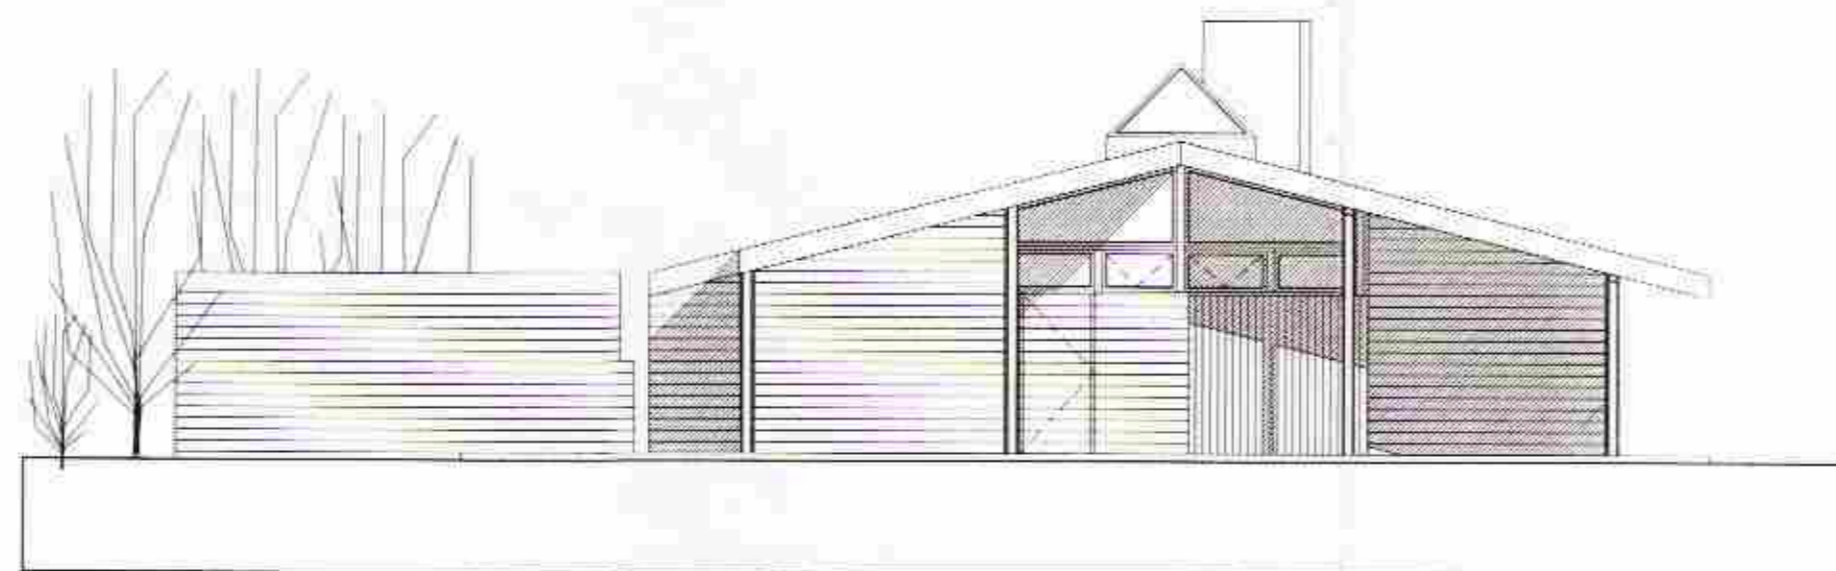

MKV. 1:100
AGÚST 2001
HÖNNUN

INGIMUNDUR SVEINSSON
MASSIMO SANTANICCHIA

ÚTLIT

LAMBHAGI 2