


MÓTTEKID  
12. AUG. 2009  
Byggingaflutni uppáv. Árnessjálu og Fíðahr.

Artun samræmingarhönnuðar:

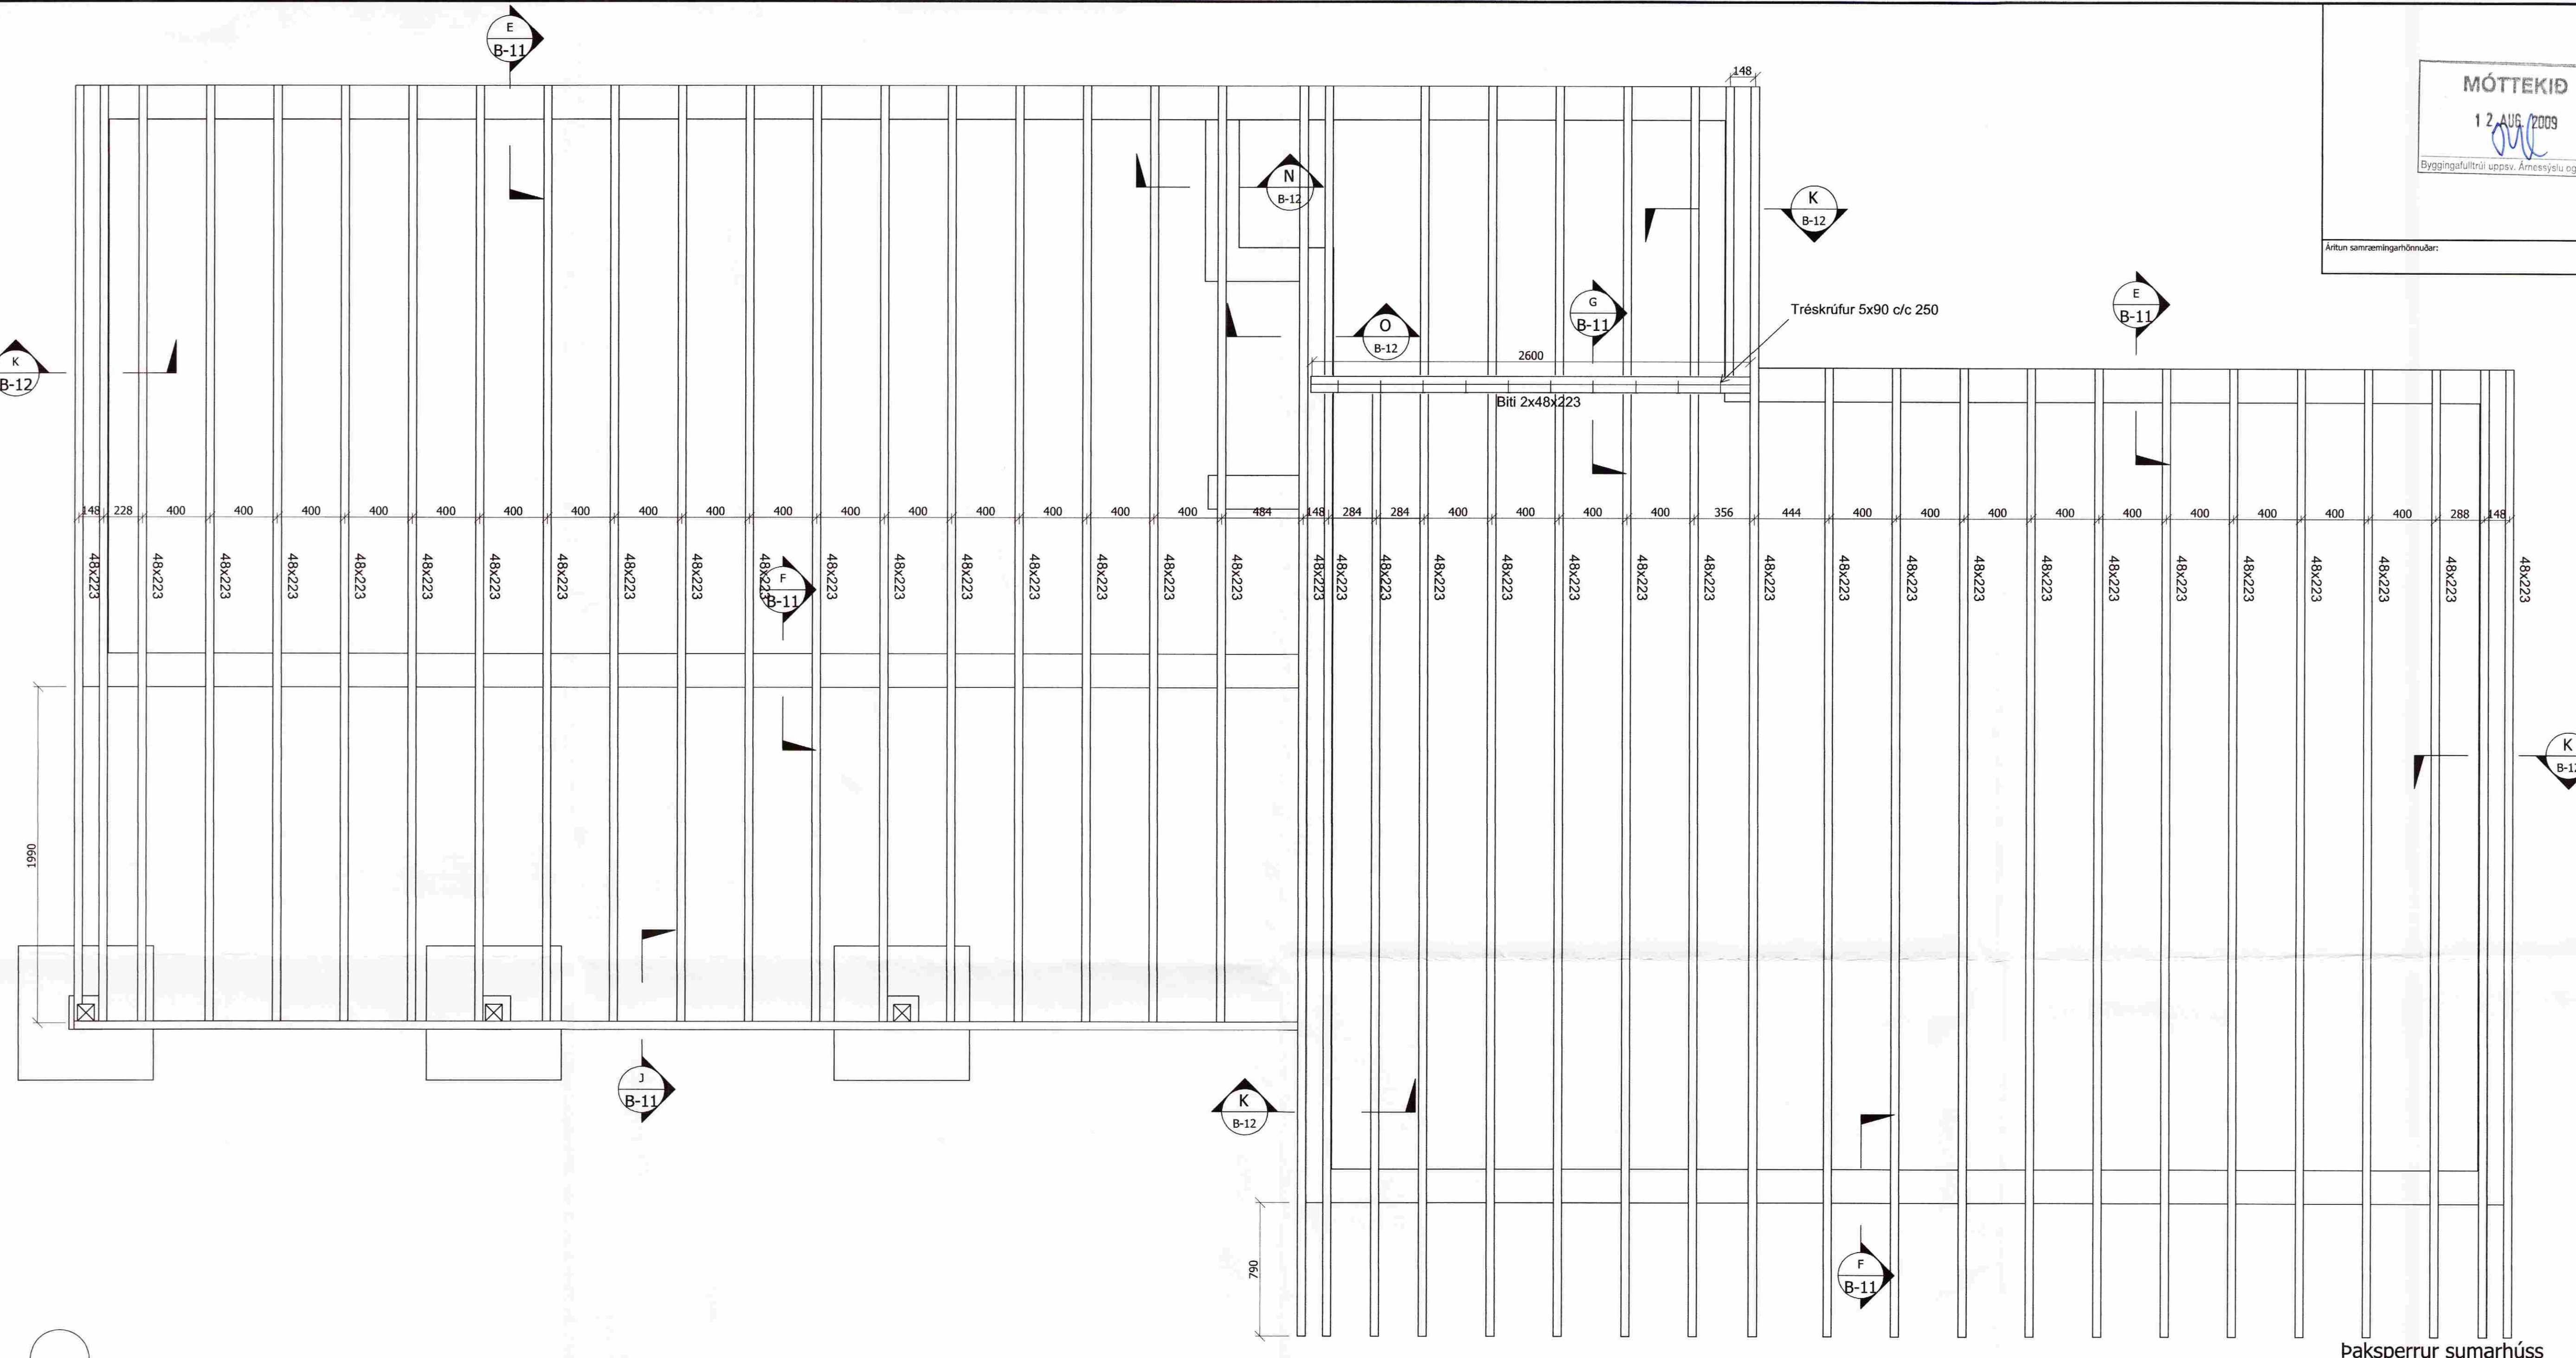

Paksperrur sumarhúss  
Mkv: 1:20

Breytingar:			Dags:		
<b>HNIT</b> VERKFRÆÐISTOFA					
Hanna: HJE	Teknað: AÖH	Yfirari: BP	Háaleitisbraut 58-60 100 Reykjavík Sími: 570-0500 Fax: 570-0503 www.hnit.is		
Töluskrá: 9222.DWG	Kl.: 080344-2289		Dags: 31.07.2009		
Samþykkt: <i>Tinn Fíðahr</i>			Trygvi Aðalbjarnarson Sumarhús Lóð 12 Reykjanes í Bláskógabyggð		
Timburvirki sumarhúss Grunnmynd þaksperra			Verk nr.: 09222		
Frumst. blað: A1		Telkn. nr.:		Utg.:	
Mkv: 1:20		B-08			

**GLÁMA-KÍM**  
Architekt (eigendur) ísk. efl. - 100 Reykjavík

*Árnessjálu*  
Árnessjálu  
Sími: 570-0500

*Björgvin Björnsson*  
Björgvin Björnsson  
Sími: 570-0503

*Jóhannes Póðsson*  
Jóhannes Póðsson  
Sími: 570-0503

*Sigrún Kristjánsson*  
Sigrún Kristjánsson  
Sími: 570-0500

*Sigurður Halldórsson*  
Sigurður Halldórsson  
Sími: 100897-2000