


Skipulags- og byggingarfulltrúi Uppsveita b.s.
Yfirfarið
 22 AUG 2014
Rann Þórðarson
 Byggingarfulltrúi

MINNIBORGIR

NR	DAGS.	BREYTING
A		
B		
C		
D		
E		
F		
G		
H		

SKÝRINGAR

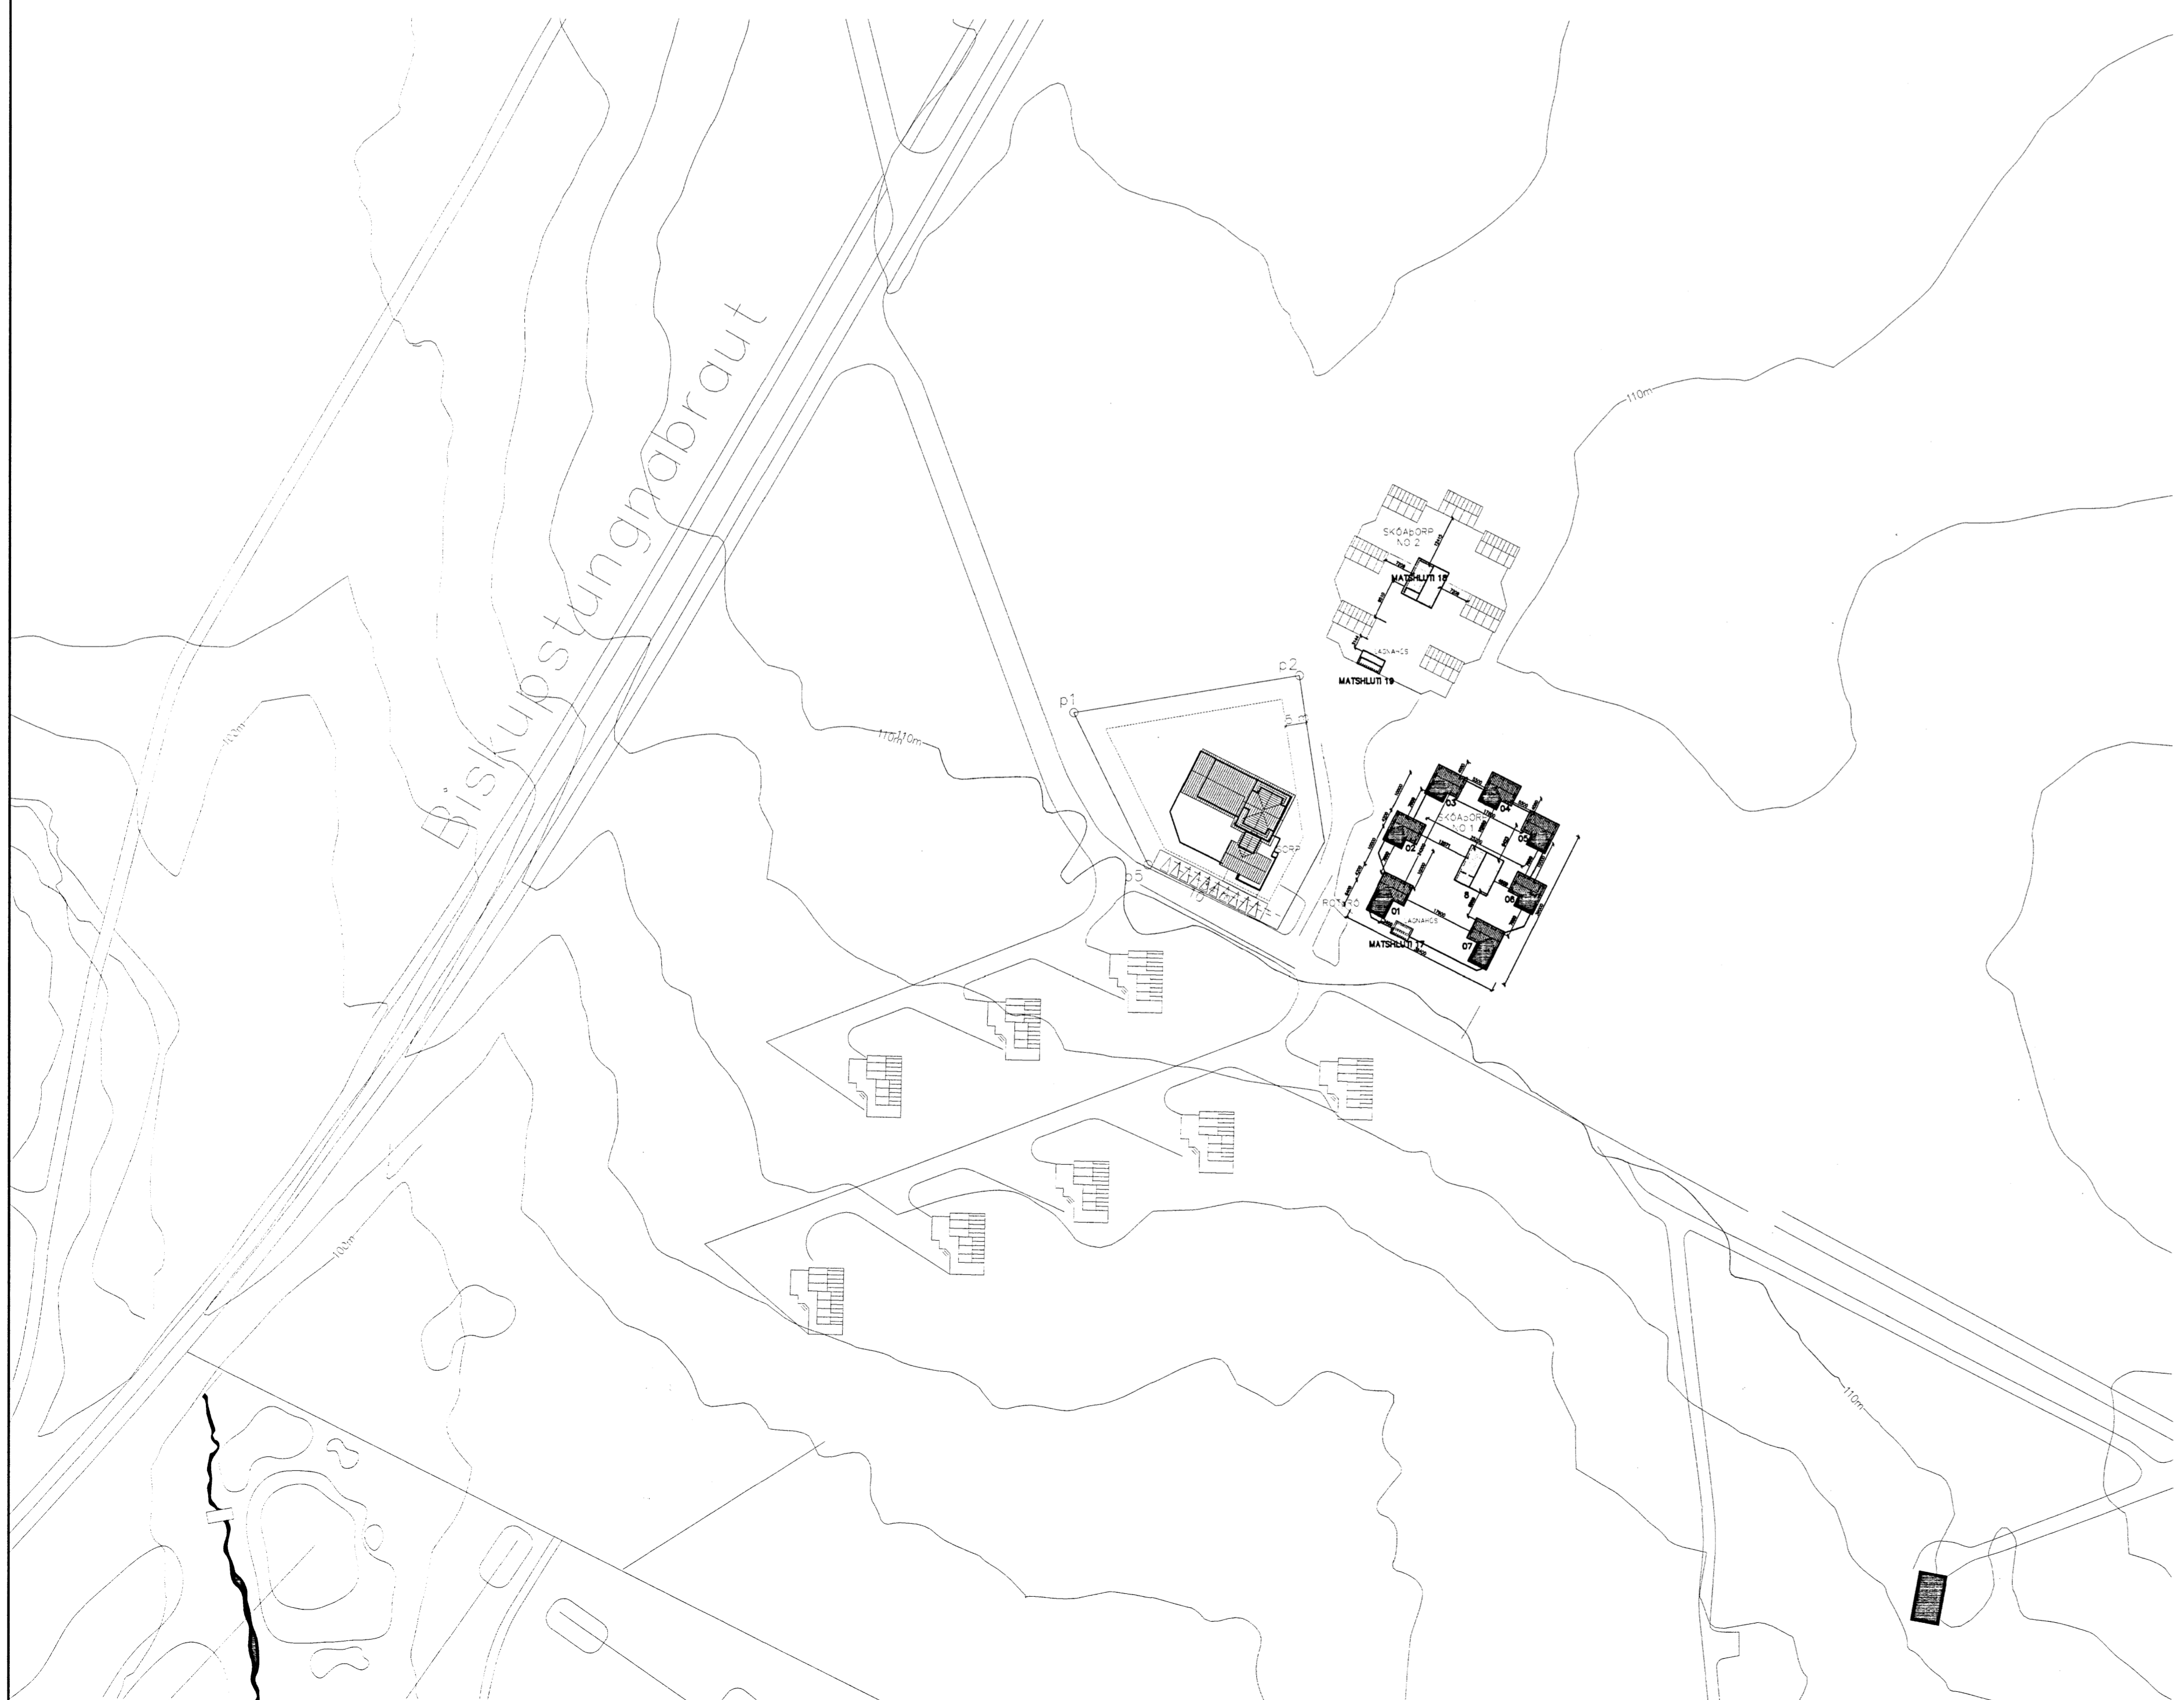

Aðaluppdrættir

Matshluti 1 til 8 og 17, 18 OG 19

Nr.	Texti	mælikvarði
100	Afstöðumynd og brunavarnatexti	1:250
101	Frístundahús, Grunnmynd snið og útlit, skráningartafla, hús nr. 1	1:50
102	Frístundahús, Grunnmynd snið og útlit, skráningartafla, hús nr. 2	1:50
103	Frístundahús, Grunnmynd snið og útlit, skráningartafla, hús nr. 3	1:50
104	Frístundahús, Grunnmynd snið og útlit, skráningartafla, hús nr. 4	1:50
105	Frístundahús, Grunnmynd snið og útlit, skráningartafla, hús nr. 5	1:50
106	Frístundahús, Grunnmynd snið og útlit, skráningartafla, hús nr. 6	1:50
107	Frístundahús, Grunnmynd snið og útlit, skráningartafla, hús nr. 7	1:50
108	Þjónustuhús, Grunnmynd, snið og útlit, skráningartafla- nr 8	1:50
109	Afstöðumynd þorp 1 og brunavarnatexti	1:100
110	Afstöðumynd, þorp 2 og brunavarnatexti	1:100
117	Inntaks- og lagnahús, Grunnmynd, snið og útlit, skráningart. Nr.17	1:50
118	Þjónustuhús Grunnmynd, snið og útlit, skráningartafla- nr 18	1:50
119	Inntaks- og lagnahús, Grunnmynd, snið og útlit, skráningart. Nr.19	1:50

S:\verkefni\AA\VERNA121227_áskortunp_minniborgir\0600_tekni\02\munkun\gagn1227-1A.dwg, 001, 20.1.2014 11:21:53

tpz Kirkjuvegi 23 900 Vestmannaeyjum Sími 481-2711 tpz@teiknistofa.is www.teiknistofa.is

Verkefni
FRÍSTUNDAHÚS OG ÞJÓNUSTUHÚS SKÓGARÞORP NO. 1 OG 2 MINNIBORGIR

Verkefni
FORSÍÐA VIÐBYGGINGAR VIÐ FRÍSTUNDAHÚS

UTG. DAGS	HANNAÐ	VERK.NR
JAN.14	PZ	1227

YFIRFARIÐ	TEIKNAD	Mælikvarði

TEIKN. NR	BREYTING

Samþykkt *Rann Þórðarson*

