

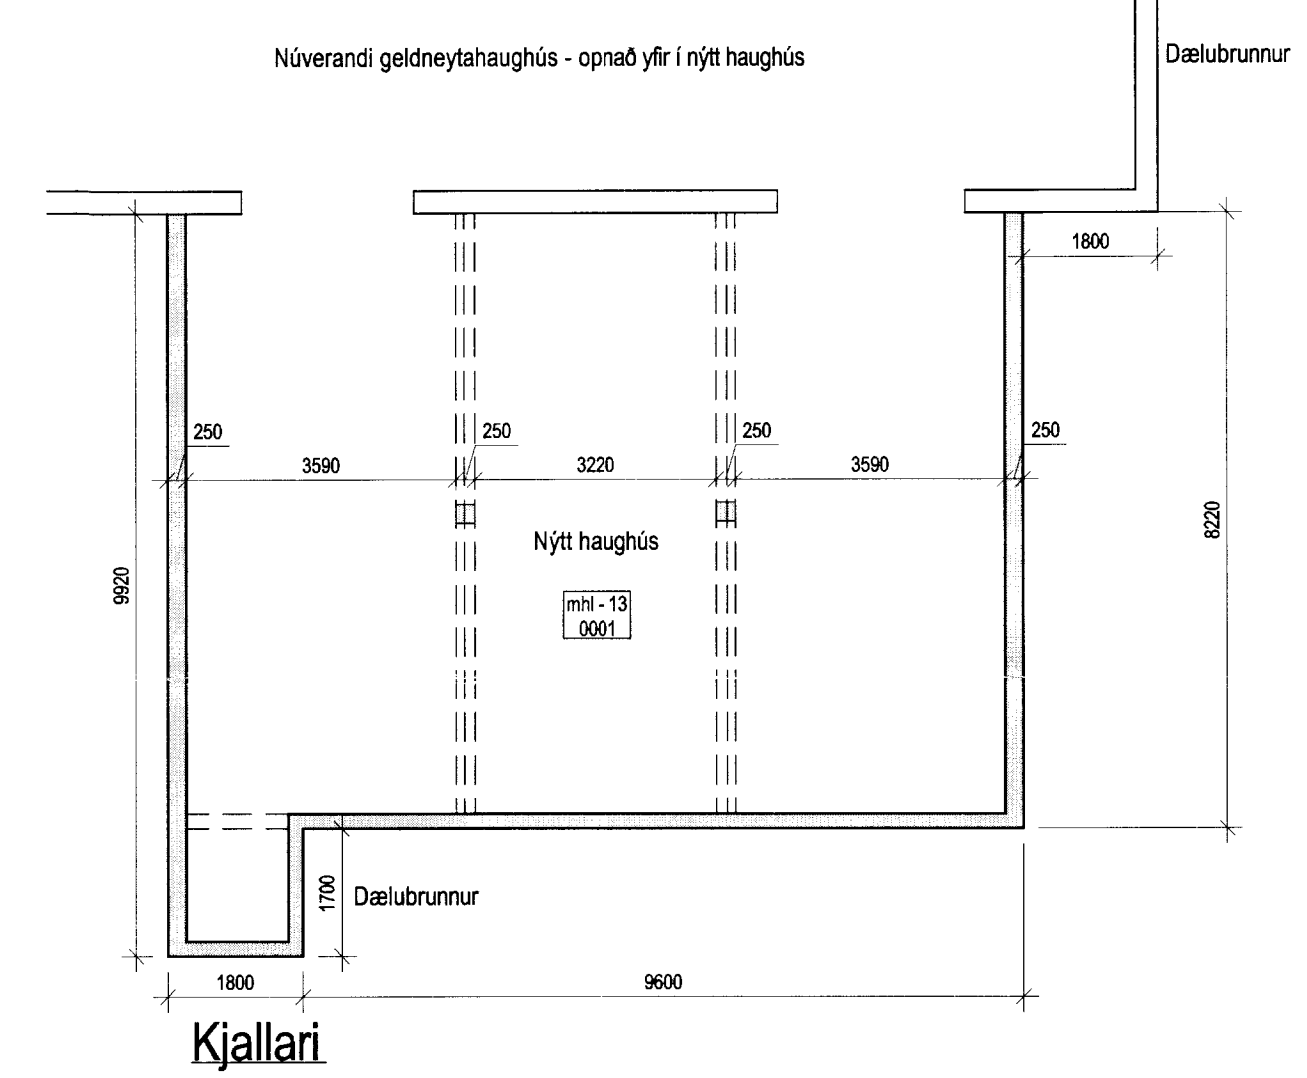


Skipulags- og byggingarfulltrúi Uppsveita bs.  
**Samþykkt**  
 31 JAN, 2014  
*W. Guðmundsson*  
 Byggingarfulltrúi

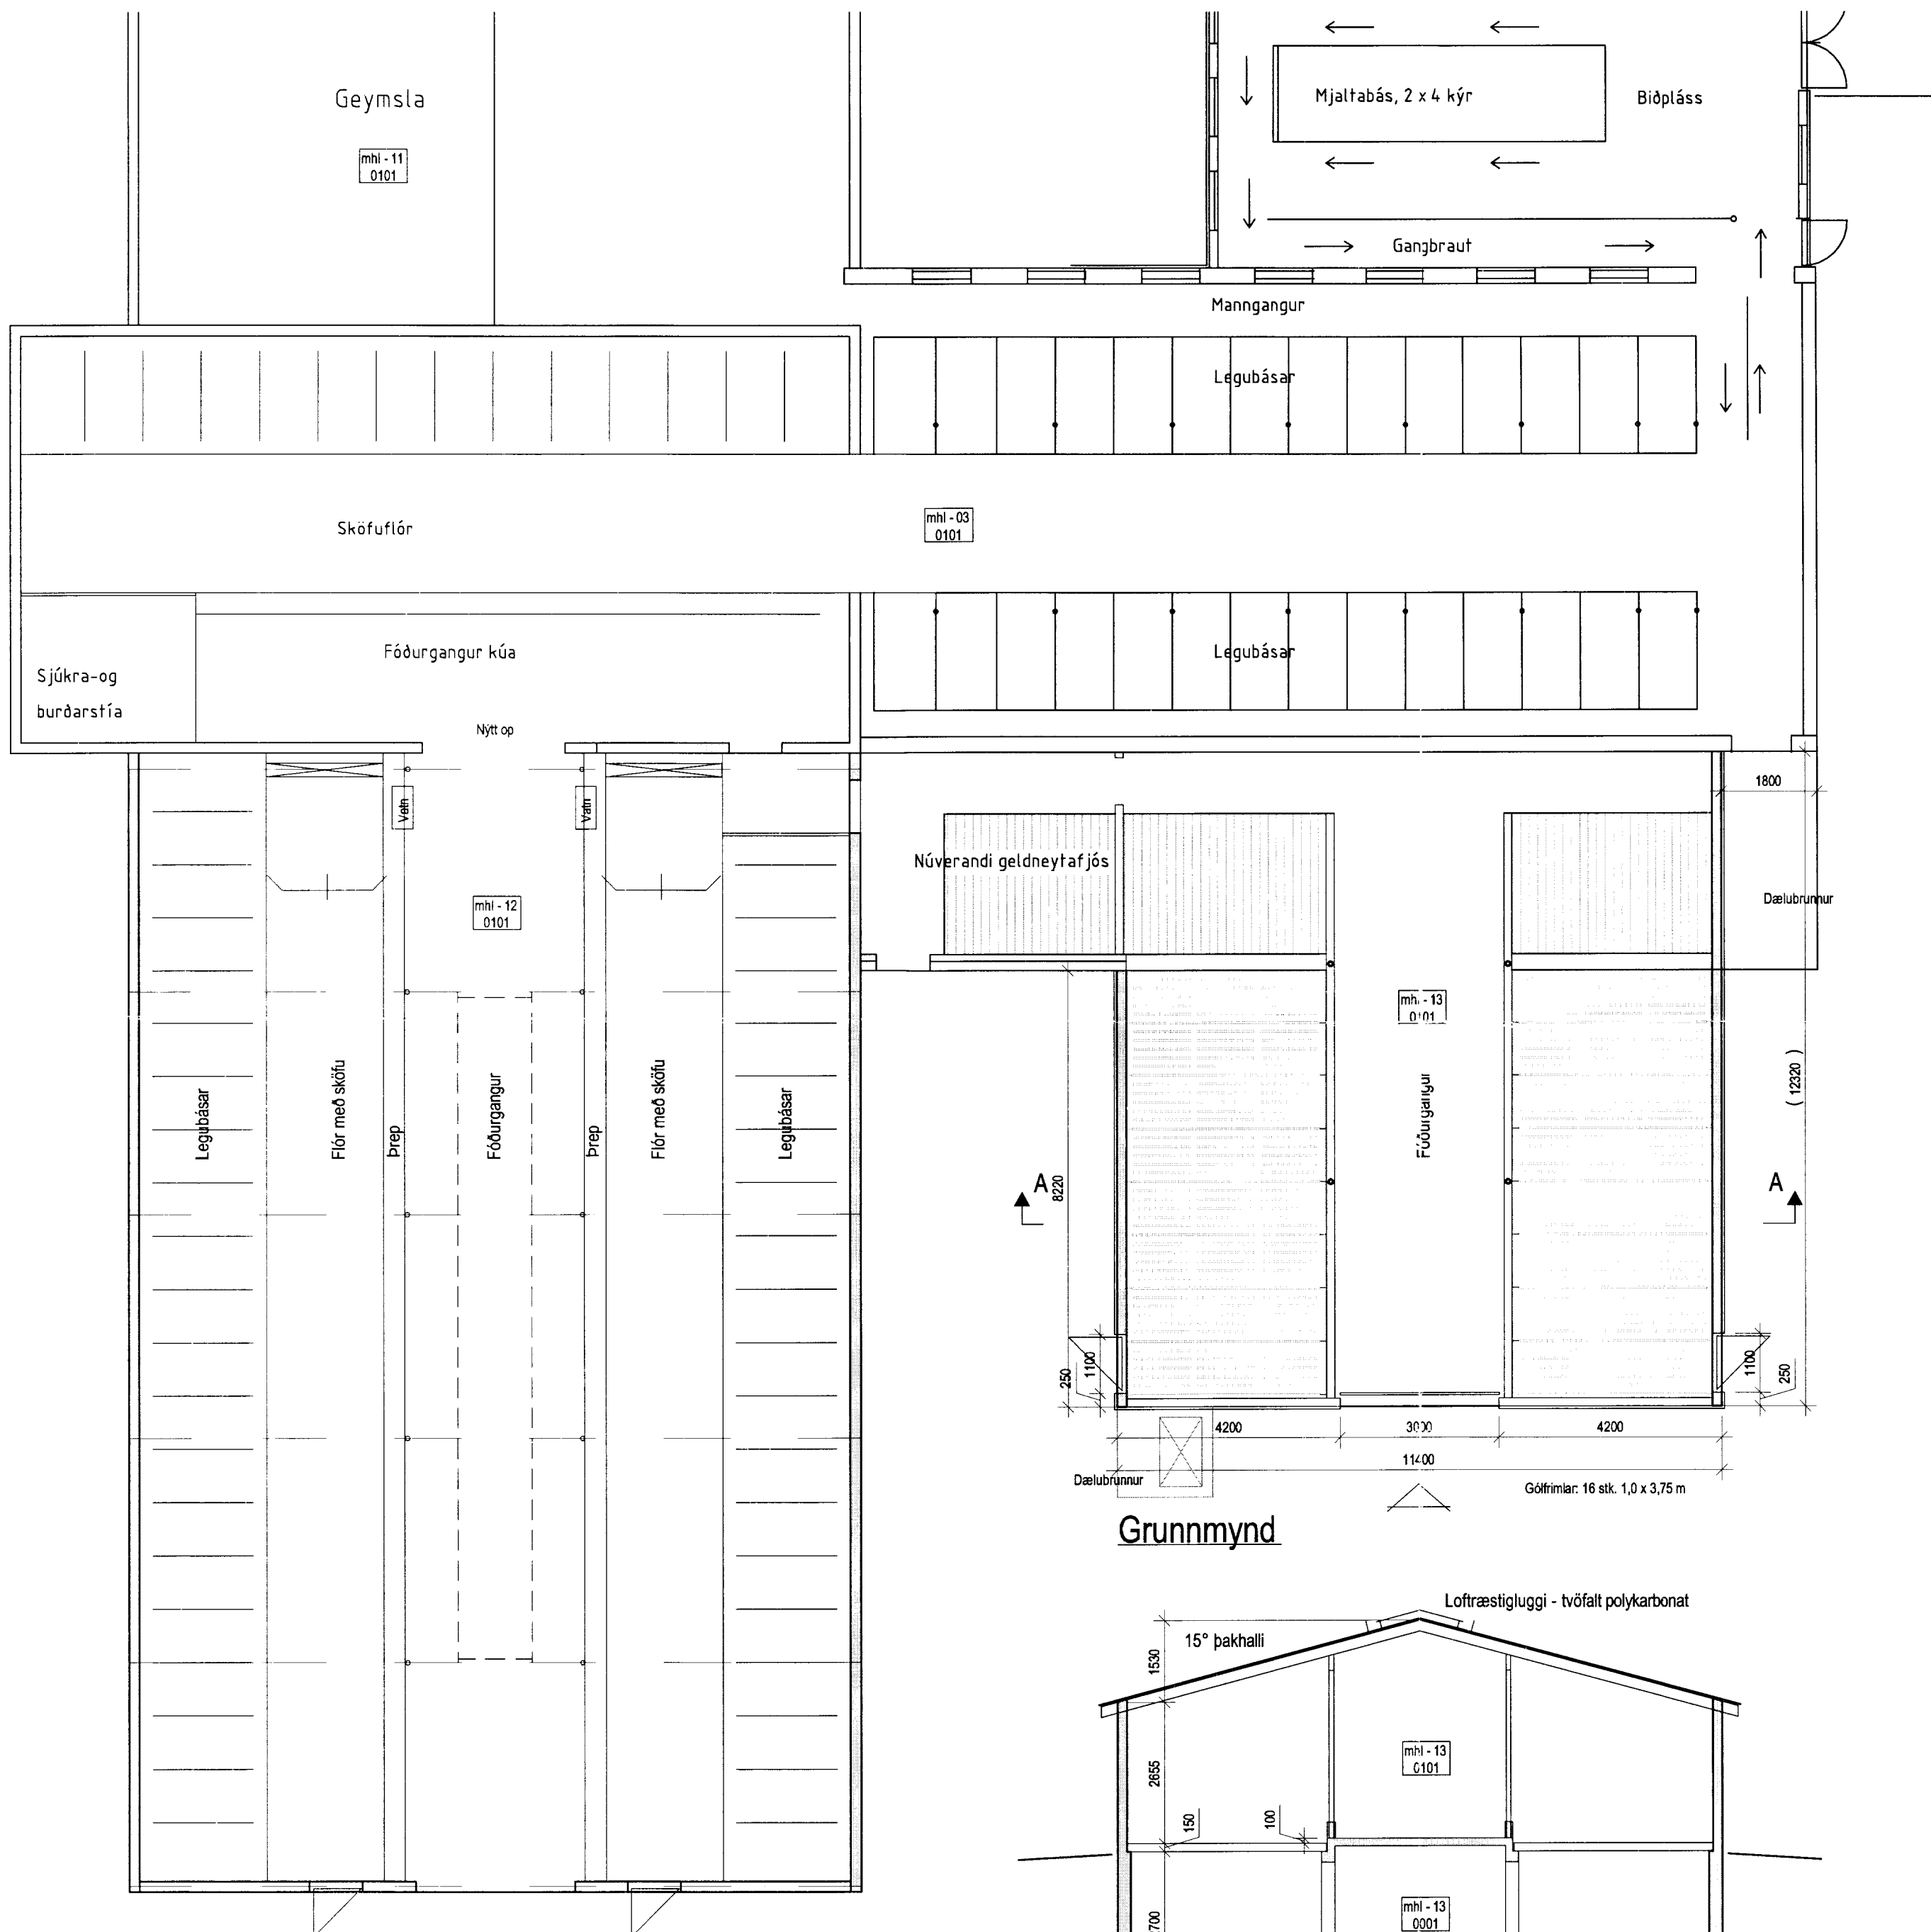

**Byggingarlýsing:**  
 Byggt er við núverandi fjós og að hluta yfir núverandi geldneytafjós sem er skúrbygging við hlið aðalfjóssins. Áburðarkjallari undir því fjósi heldur sér. Kjallari er steinsteyptur, veggir skal holufylla og sandsementskústa. Fóðurgangsplata er steinsteypt og þússuð á steypudegi. Rimlagólf er forsteyptar einingar. Hliðarveggir yfirbyggingar eru steinsteyptir, einangraðir að utan með 50 mm steinullarplötum og klæddir með bárujarni eða lituðu bárustáli. Gaffveggur er úr timbri, einangraður með steinull, klæddur að utan með bárujarni eða lituðu bárustáli. Að innan klæddur með polplastdúk og plötum í fl. 1. Í þaki eru timbursperrur á timburðregurum og stálsúlum, einangrun 100 mm steinull, klætt með borðum, pappa og bárujarni eða lituðu bárustáli. Að innan klætt með polplastdúk og lituðu bárustáli. Í þaki er loftræstigluggi úr tvöföldum polykarbonatplötum, stærð glugga skal vera a.m.k. 5% af gólfleti hússins. Á hliðarveggjum eru loftinntaksventlar. Innréttingar eru úr galv. pípum. Útgöngudyr gripa skal vera auðvelt að opna bæði innan- og utanfrá.

Stærð: Kjallari: 96,8 m<sup>2</sup> 275,0 m<sup>3</sup> Fjós: 140,5 m<sup>2</sup> 480,5 m<sup>3</sup>

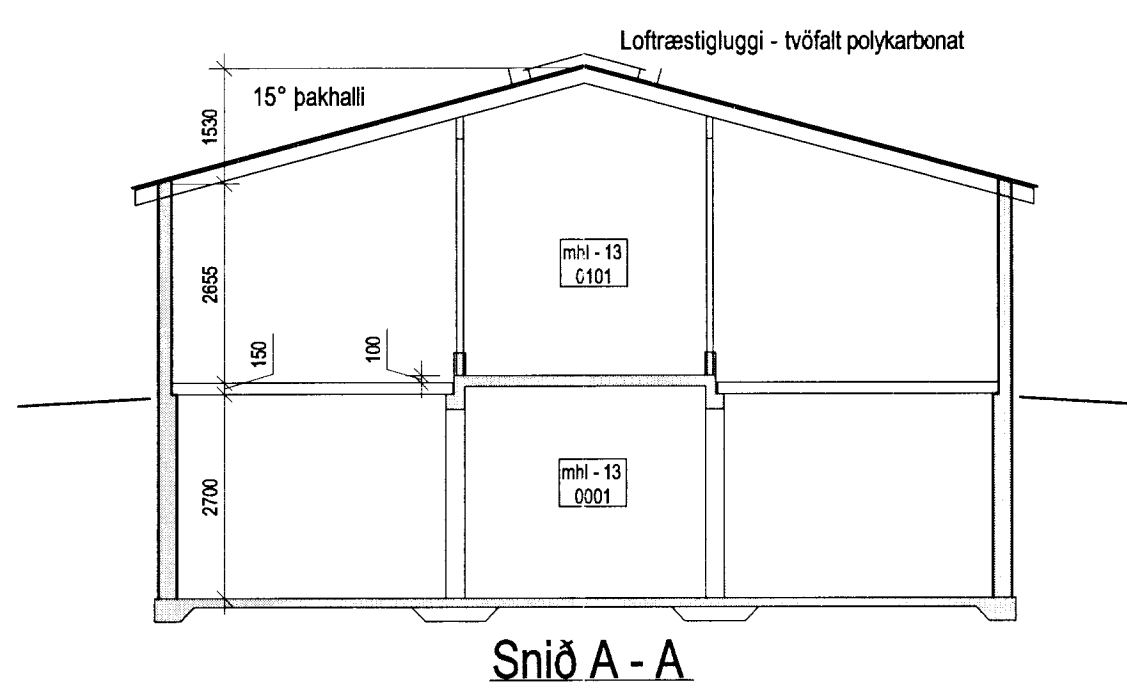

**Grunnmynd**

**Snið A - A**

BYGGINGAÞJÓNUSTA BÆNDASAMTAKA ÍSLANDS BÆNDAHÖLLINNI, HAGATORGI, REYKJAVÍK sími: 5630300	Verk nr.: 1078-10
<b>Stærribær I -168283-, Grímsnes-Grafningshr., Árn.</b>	Blað nr.: A-1
Nautafjós	Mkv.: 1 : 100
Grunnmynd, kjallari og snið	Dags: 19.04.2013
	Breytt: -
	Hannað: MS Teiknað: MS