


Grunnmynd burðarveggja  
1:50

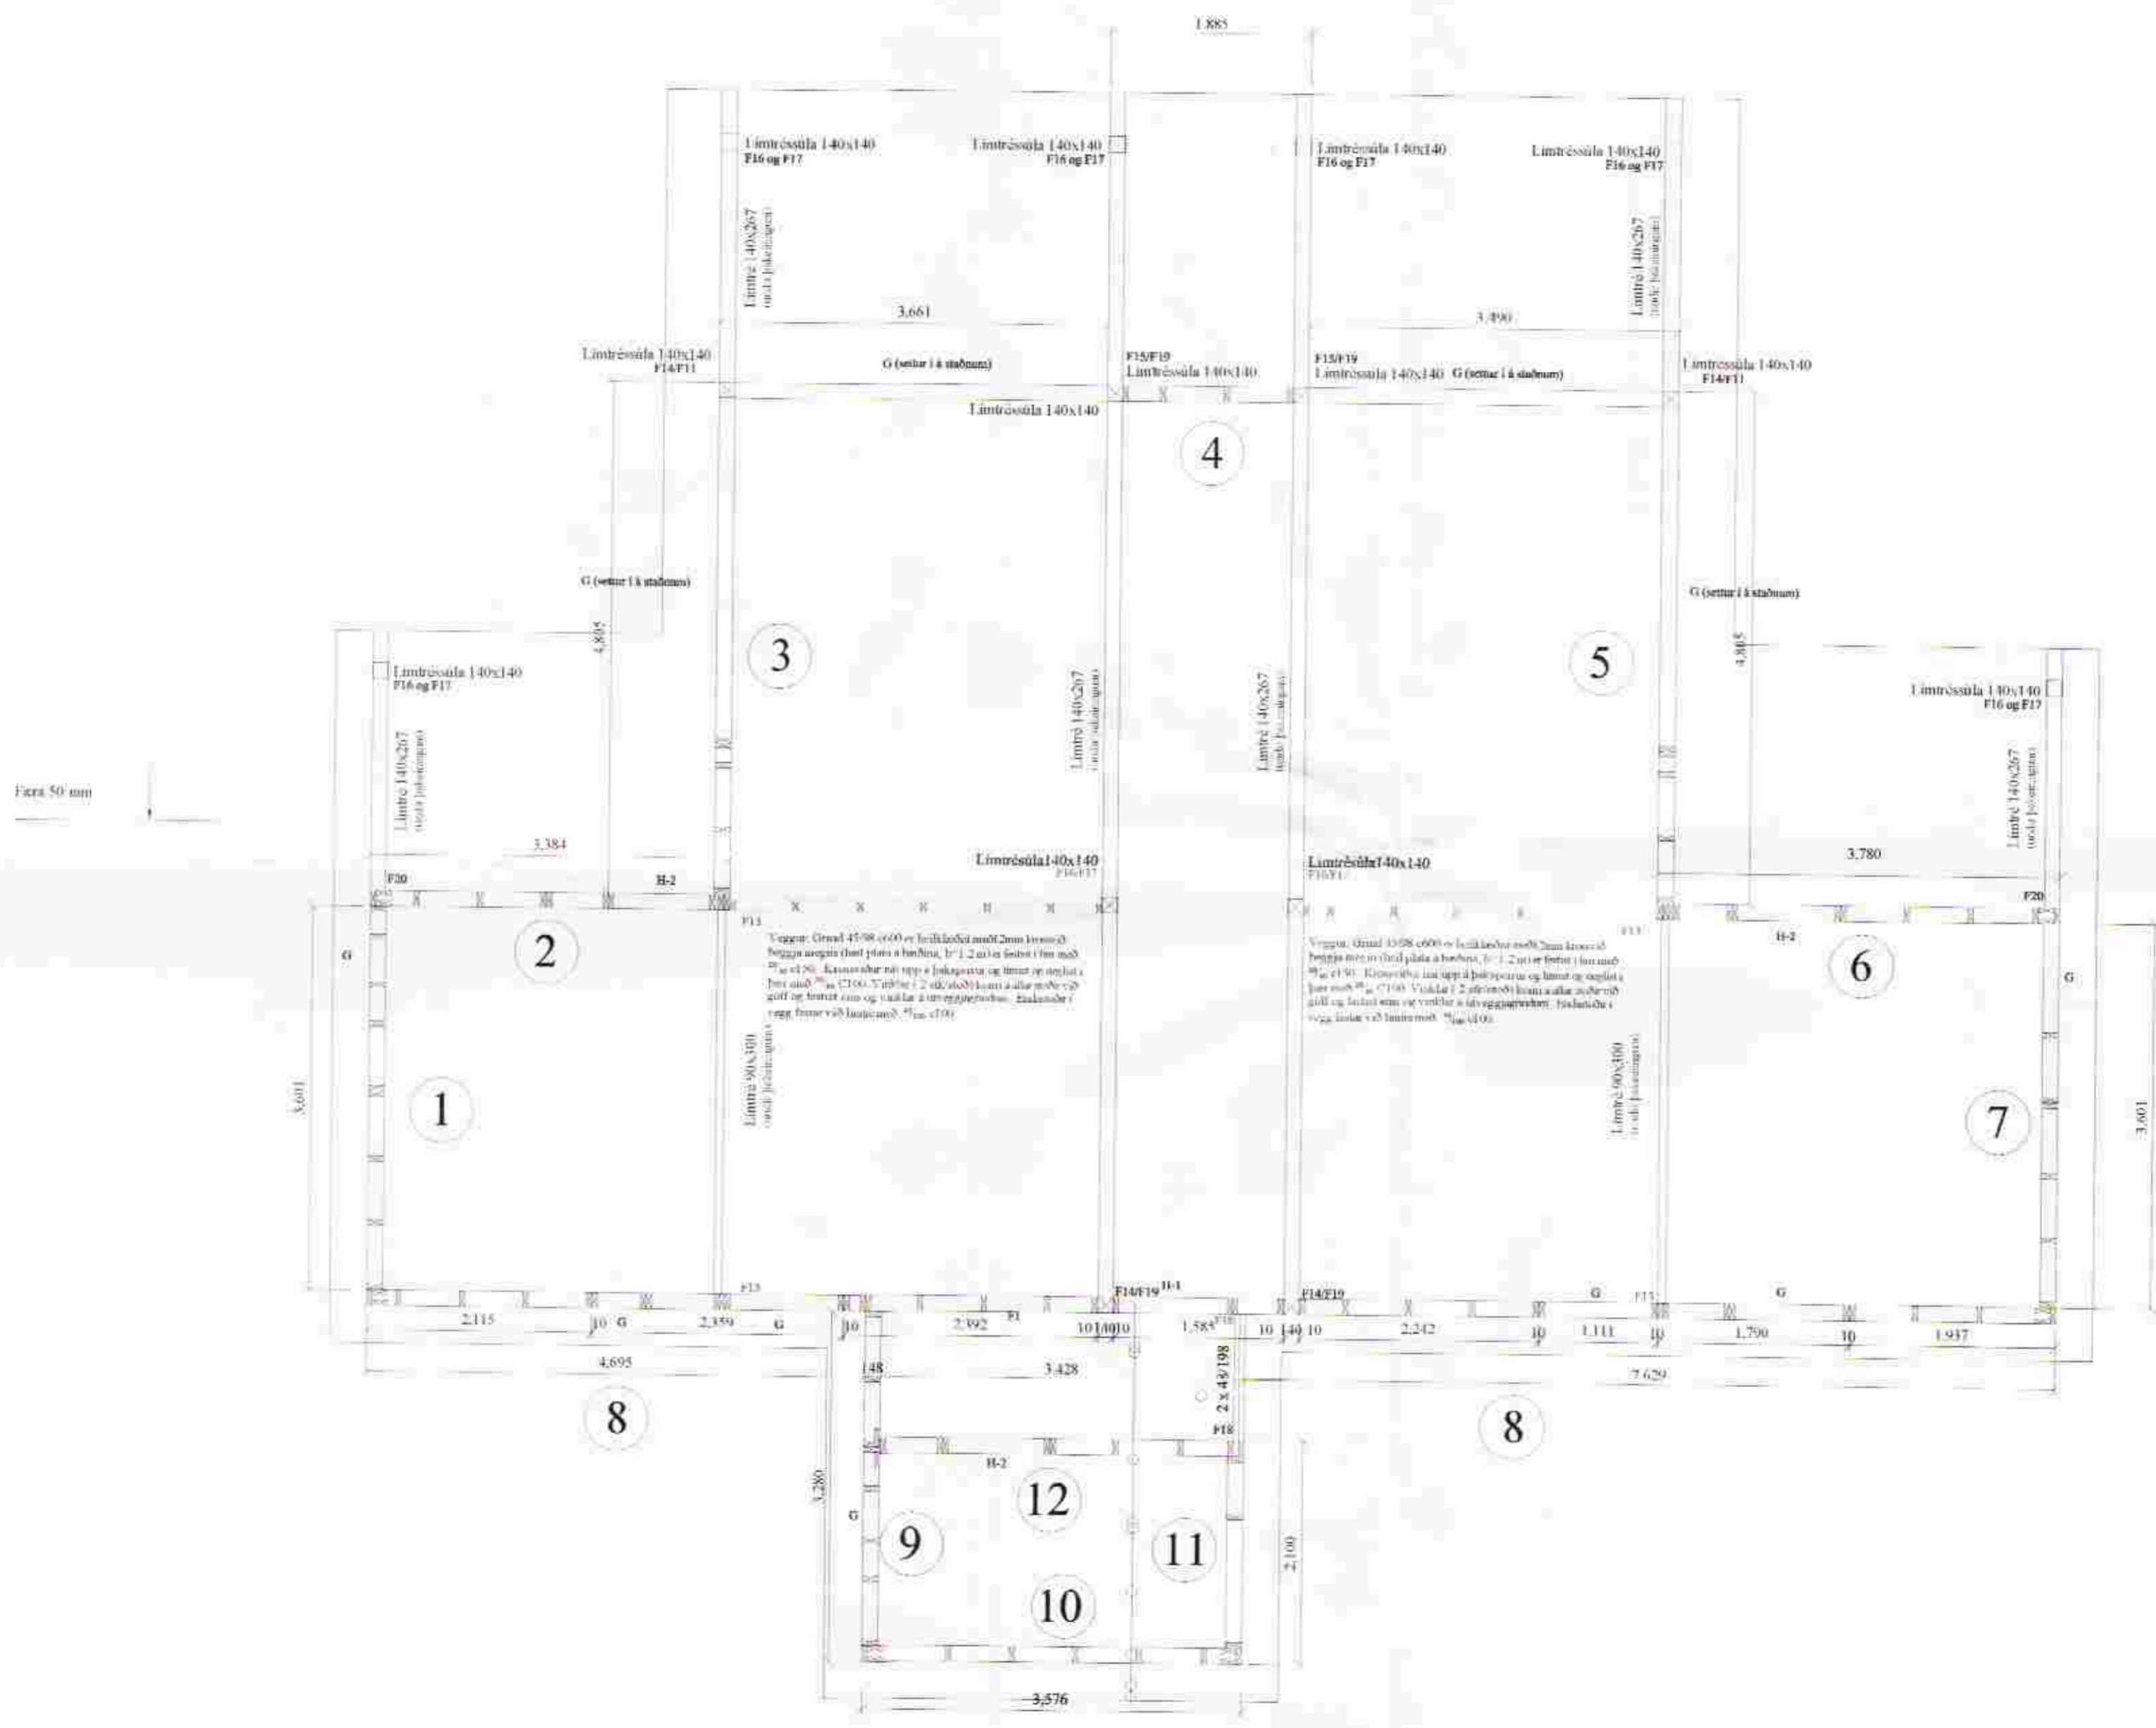

**Almennt**  
Öll mál skulu staðfest skv. aðsteikningum. Fíntilvitni mæsterni er skulu aðfallakningar vera ríðandi, þó þær að fáta hönnuð vita af mæsterni. Öll mál eru í millimétrum, nema annað komi fram.

**Skýringar - trévirki veggja**  
Allur viður er K18 eða betri skv. DS413. Allar ytri utanhúsi skal fínverju. Allur saumur og festingar utanhúsi skulu vera heilvirkhúðaðar eða rýðfritar. Allar stóðir og lauholt eru  $\sigma_{10}$  nema annað sé tekið fram. Hæðir er að nota  $\sigma_{10}$  stóðir í stað  $\sigma_{10}$ . Þó á milli múrfatna stóða skal ekki vera meira en 600 mm. Utan á grind komi 9 mm guluopinn rakapólinn krossviður (d.l. birkikrossviður). Krossviður festir með 28.05. C150 í rakapólið lín þétting (Acrofil-púls eða lílmód þétting) komi undir fótstykki.

Festingar á öllum samseytum:  
Saumur 38.100, minnst 2x2 skv. skilgreint í hver samseyti.

Lóðrétt fúga milli eininga: 10 mm  
Krossviður (9 mm rakapólinn, birkikrossviður) komi í fúga milli eininga og leggist í rakapólið lín.

Horf er á grindur utanfrá, þegar þær eru teiknaðar upp.

Sérmyndir festinga: sjá teikn. 212

G: gluggi í grind. H: hurð í grind

Öll mál í mm nema annað komi fram.

Ítr. nr.	Dags.	Al.	Breyting
A			
B			
C			

Teikn nr. 210  
Frumstærð: A2

Dags: 25.11.10 Mkv: 1-50/10 Hann: GBS  
Samf. *[Signature]* 020102 3069 V nr. 05 144 Teikn: -

**VGS**  
VERKFRÆÐISTOFA  
GUÐJÓNS R. SIGURSSONAR EHF.  
AUSTURVEGI 42, 2.HÆÐ,  
800 SELFOSS  
S: 482 2805, F: 482 3818  
NETFANG: VGS@VGS.IS