


ÚTLIT NORÐUR M 1:50

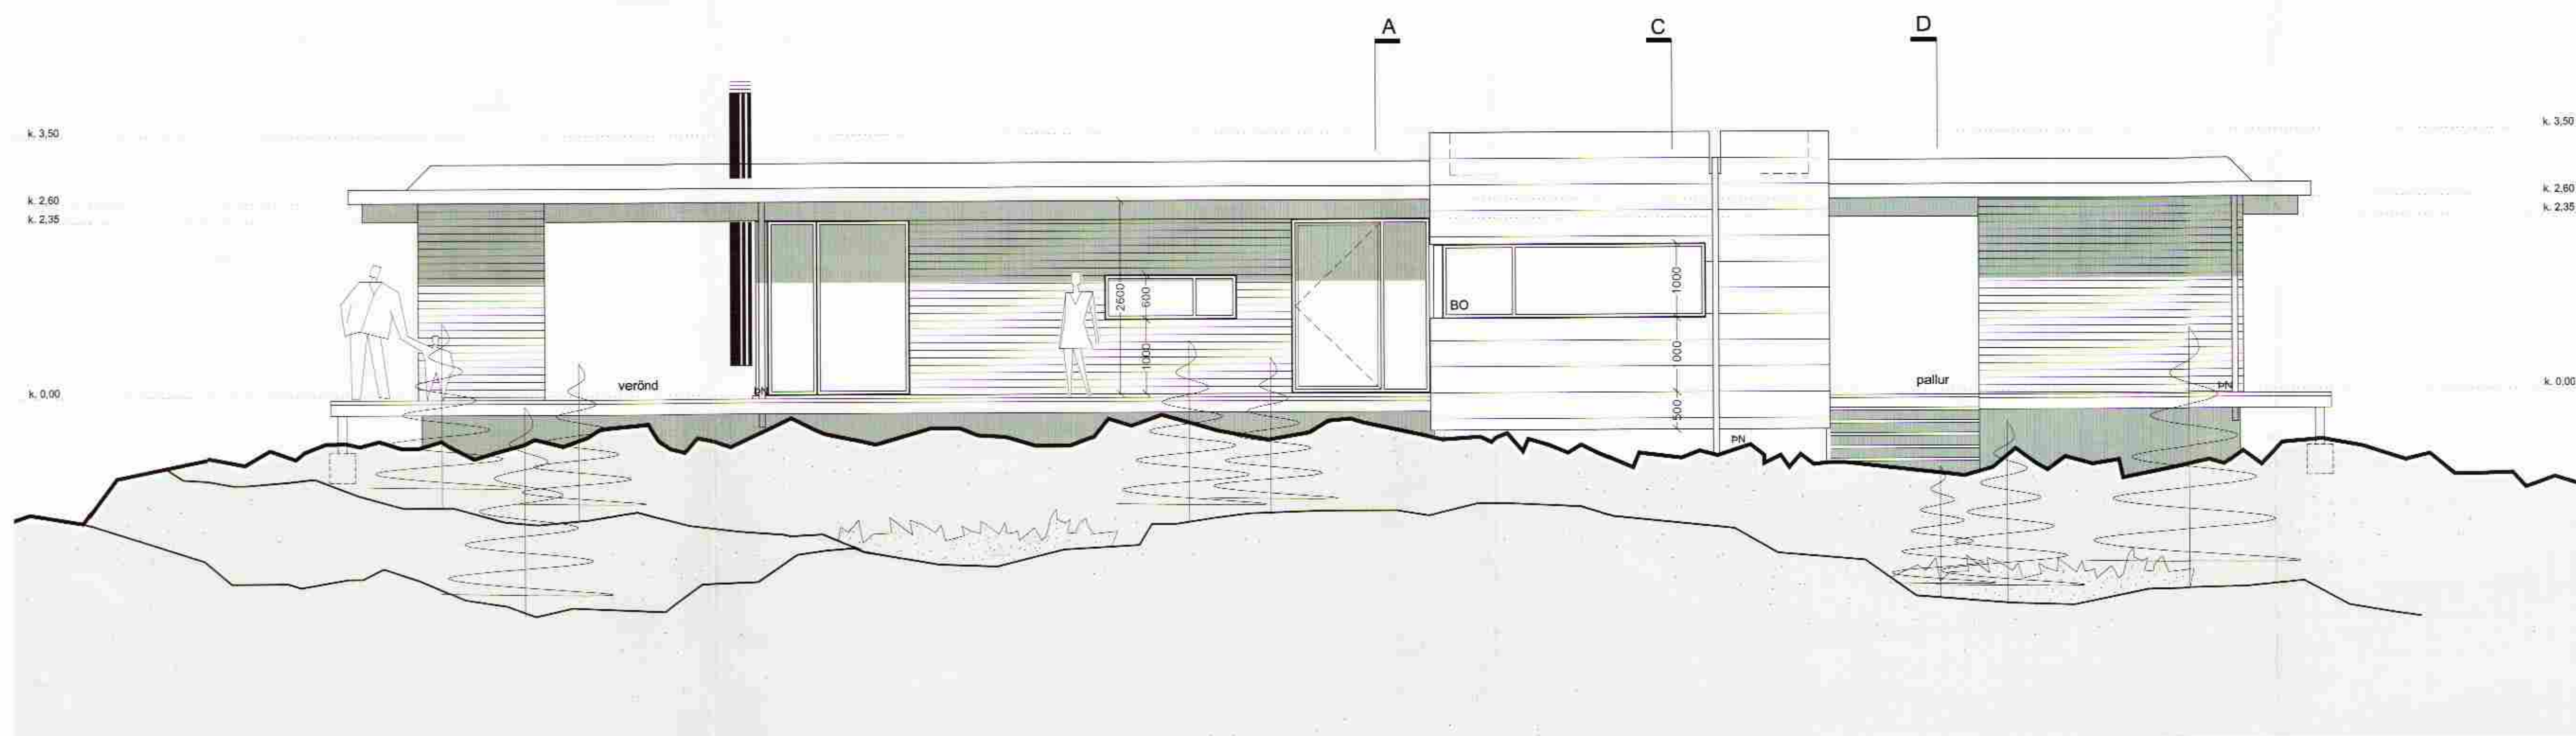

ÚTLIT AUSTUR M 1:50

Verkhelti:	Sogsbakki 14 Grímnes- og Grafningahreppi
Verkhilt:	Útlit norður og austur
Teiknínúmer:	05
Mælikverði:	1:50
Teiknað:	RA
Yfirfarið:	
Samþykkt:	
Verknúmer:	0563
Útgáfudagur:	01.04.2006
Teiknisið:	
Úprentað:	
Apr 18, 2006 - 12:14	

Ólafur Sigurðsson