



1 SNID 1:20

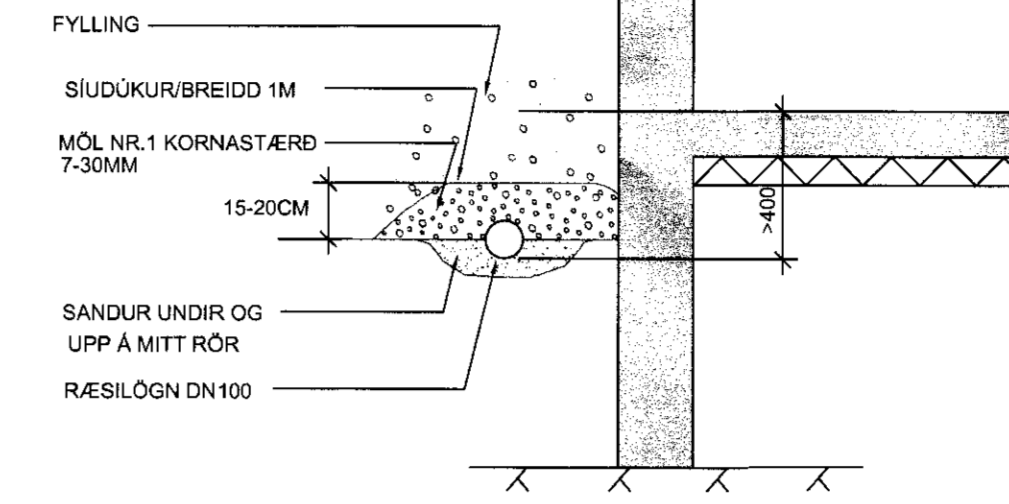

MÓTTÉKID  
21 JÚLÍ 2010  
Byggingulfræðingur, Árnassýslu og F.ó.ó.

ÁRITUN SAMRÆMINGARHÖNDIÐAR

GRUNNMYND 1:50

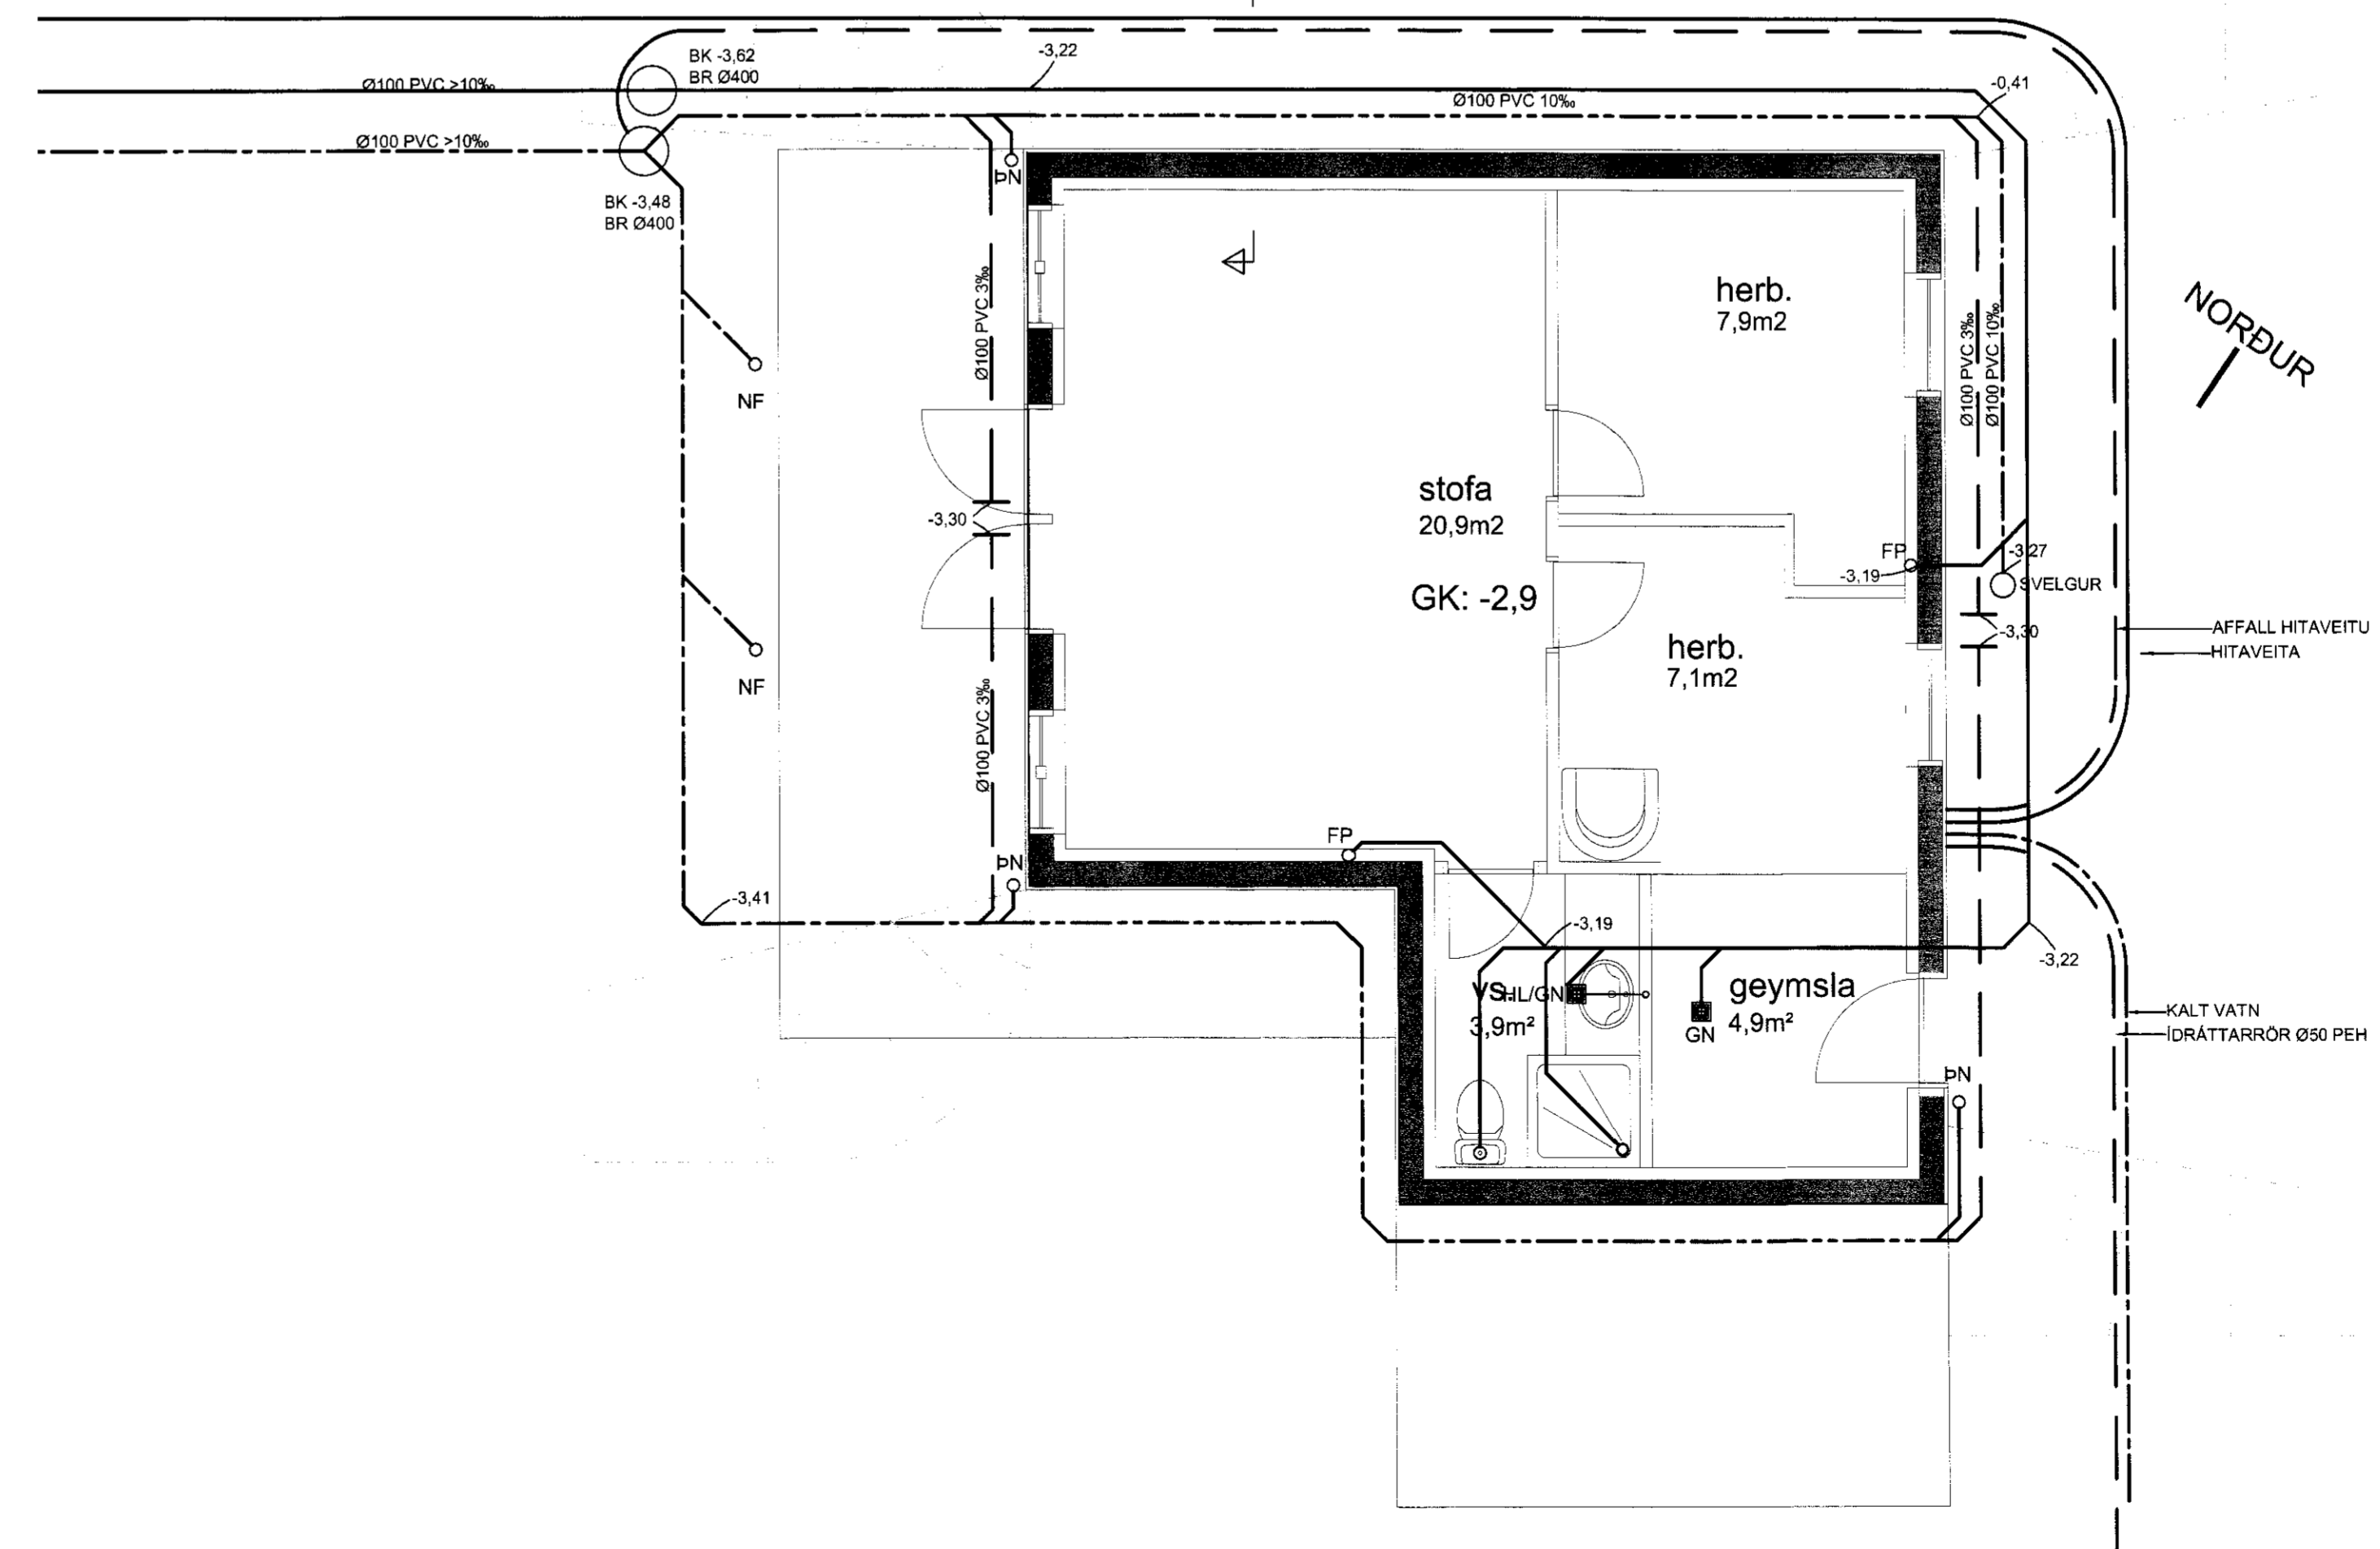


SKÝRINGAR VID FRÁVEITULAGNIR Í JÖRD

- SKÓLPLÖGN
- - - - - REGNVATN
- - - - - RÆSILAGNIR
- - - - - SAMEIGINLEG REGNVATNS-/RÆSILÖGN

- SKÓLPLAGNIR Í JÖRD ERU PVC-, OG PEH-PLASTRÖR.
- REGNVATNSLAGNIR Í JÖRD ERU PVC- OG PEH-PLASTRÖR.
- RÆSILAGNIR ERU GÖTUD PVC-PLASTRÖR
- PVC-RÖR SKULU VERA FYRIR ÁLAGSFLOKK N.
- IDRÁTTARRÖR ERU PEH- PLASTRÖR, ÞRÝSTIFLOKKUR 6.
- TENGISTYKKI SKULU VERA AF SÖMU GERÐ OG PÍPUR.
- ÖNEFNÐAR SKÓLPLAGNIR ERU Ø100 MEÐ MINNST 20% HALLA.
- ÖNEFNÐAR REGNVATNSLAGNIR ERU Ø100 PVC MEÐ MINNST 10% HALLA.
- LAGNIR SKULU LAGÐAR Á 150mm SANDLAG, OG FYLLT YFIR MEÐ SANDI (DRENMÖL).
- ÞAR SEM LÖGN FER GEGNUM SÖKKUL SKAL SETJA STYRKARHÖLK UTAN UM LÖGNINA AF NÆSTU RÖRSTÆRD FYRIR OFAN.
- UPPGEFNIR KÖTAR ERU RENNISLISKÖTAR.
- FRÁGANGUR LAGNA SKAL VERA Í SAMRÆMI VID GILDANDI STAÐLA OG REGLUGERÐIR.
- INNSTEYPTAR LAGNIR SKULU VERA PEH-PLASTRÖR, ÞRÝSTIFLOKKUR PN6, MEÐ SUBUTENGJUM.

BR. DAGS. BNEYTING. REIKN. TEKN.

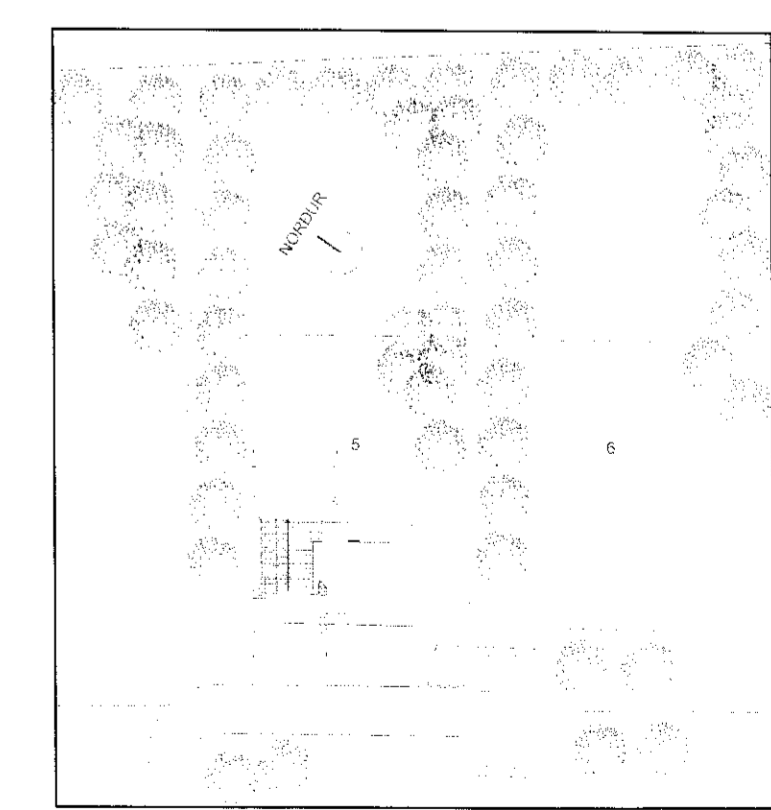

**VSÓ** RAÐGIÖF  
BORGARTÚN 20, 105 REYKJAVÍK, Sími 555-9000, SímiRÉP 565-9010, Netfang vs@vs.is

SYÐRI BRÚ - LÖÐ NR.178.211  
SUMARHÚS - VIÐBYGGING

GRUNNMYND, AFSTÖÐUMYND	HANNAÐ/TEKN.	KR/DR
SNID OG DEILI	YFRFARID.	
	SAMBÝKKT	
	KT.	

KVARDI 1:50 / 1:500  
VERNR. TEIKN. NR. REYKJAVÍK 03.05.2010  
08249 L1-GYU-01