


ÚTLIT NORÐUR M 1:50

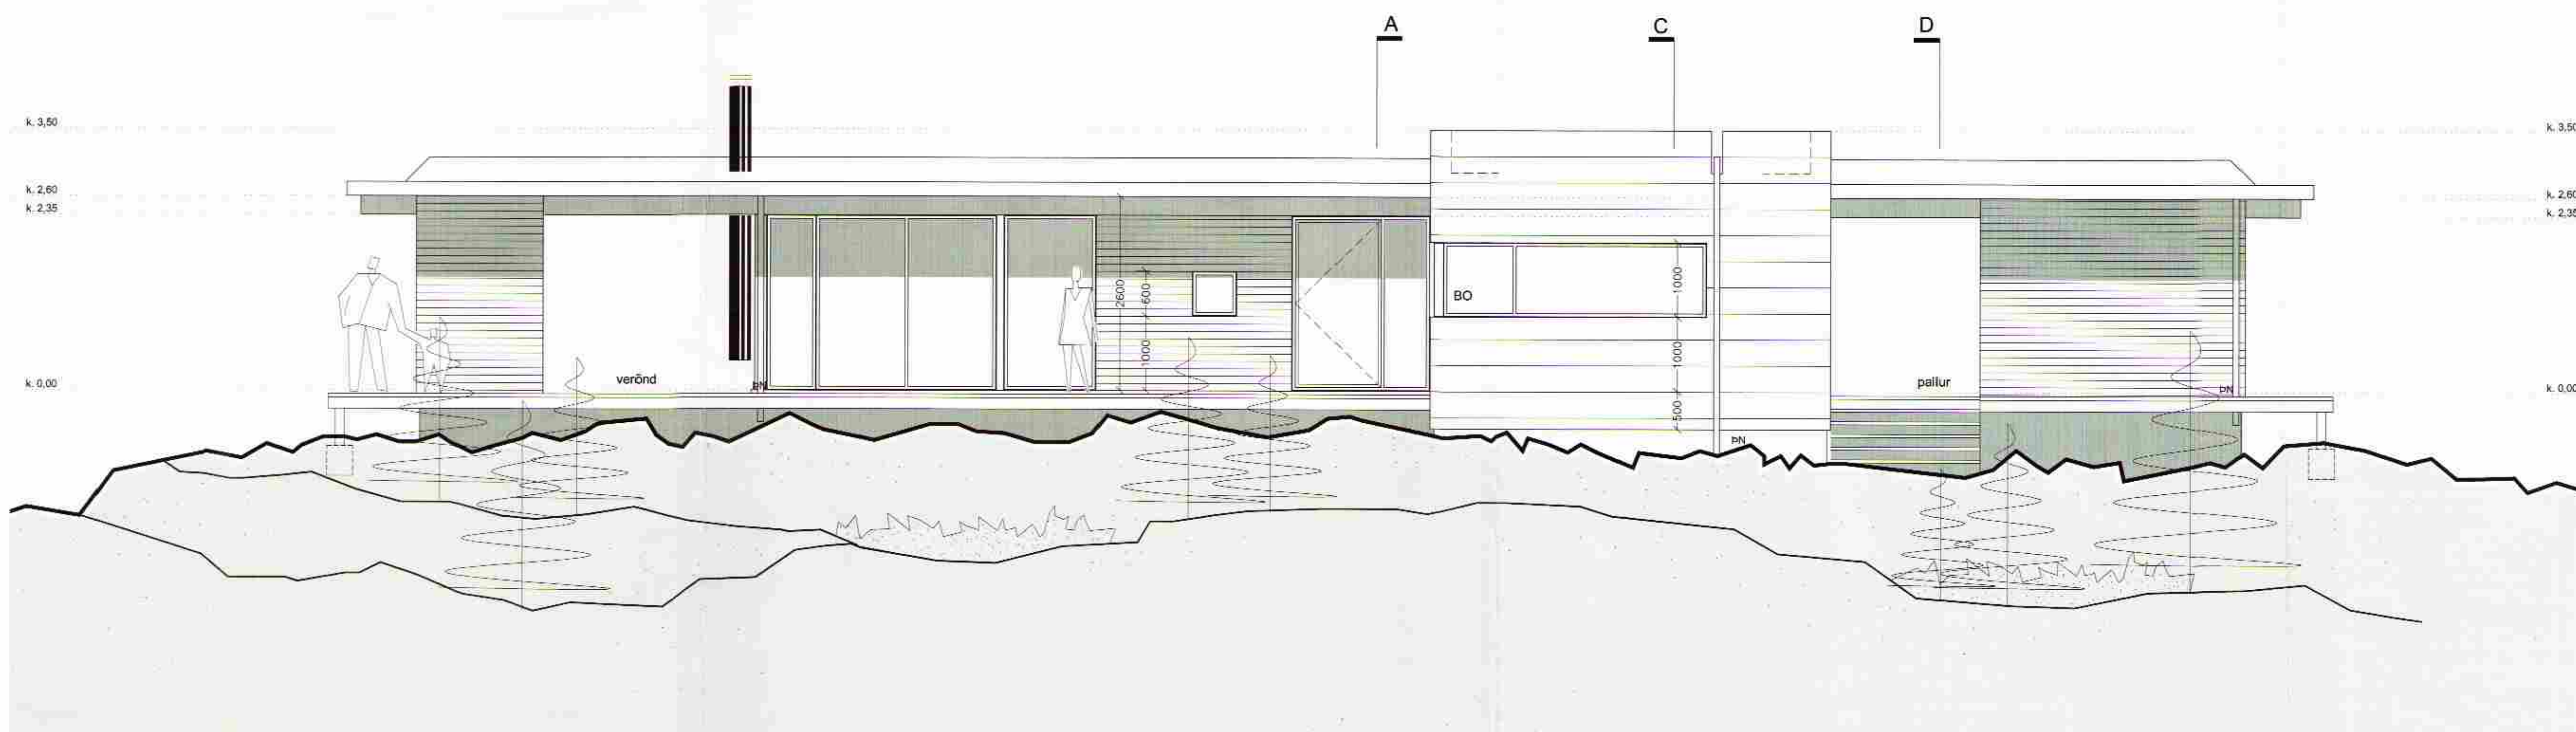

ÚTLIT AUSTUR M 1:50

Verkhell:	Sogsbakki 22 Grimsnes- og Grafningshreppi
Verkhútt:	Útlit norður og austur
Teiknúmer:	05
Mastkvarði:	1:50
Teiknað:	RA
Yfirfarið:	
Samþykkt:	
Verknúmer:	0563
Útgáfudagur:	01.04.2006
Teiknalaði:	
Úprentað:	Apr 18, 2006 - 12:10

Sig. Hólmgrímsson

ARKÞING

BOLHOLT 8 - 105 REYKJAVÍK
Sími: 551 0870 - FAX: 551 0875
arkthing@arkthing.is - www.arkthing.is

GUDMUNDUR KR. GUDMUNDSSON,	050635-2989	ARKITEKT
ÓLAFUR SIGURÐSSON,	170783-3139	ARKITEKT
SIGURÐUR HALLGRÍMSSON,	080152-4429	BYGGJAFR.
HJÓRTUR PÁLSSON,		