


Samþykkt
26 SEPT. 2006
Hilmar Björnsson
Byggingufulltrúi Úppavolta Ármanns

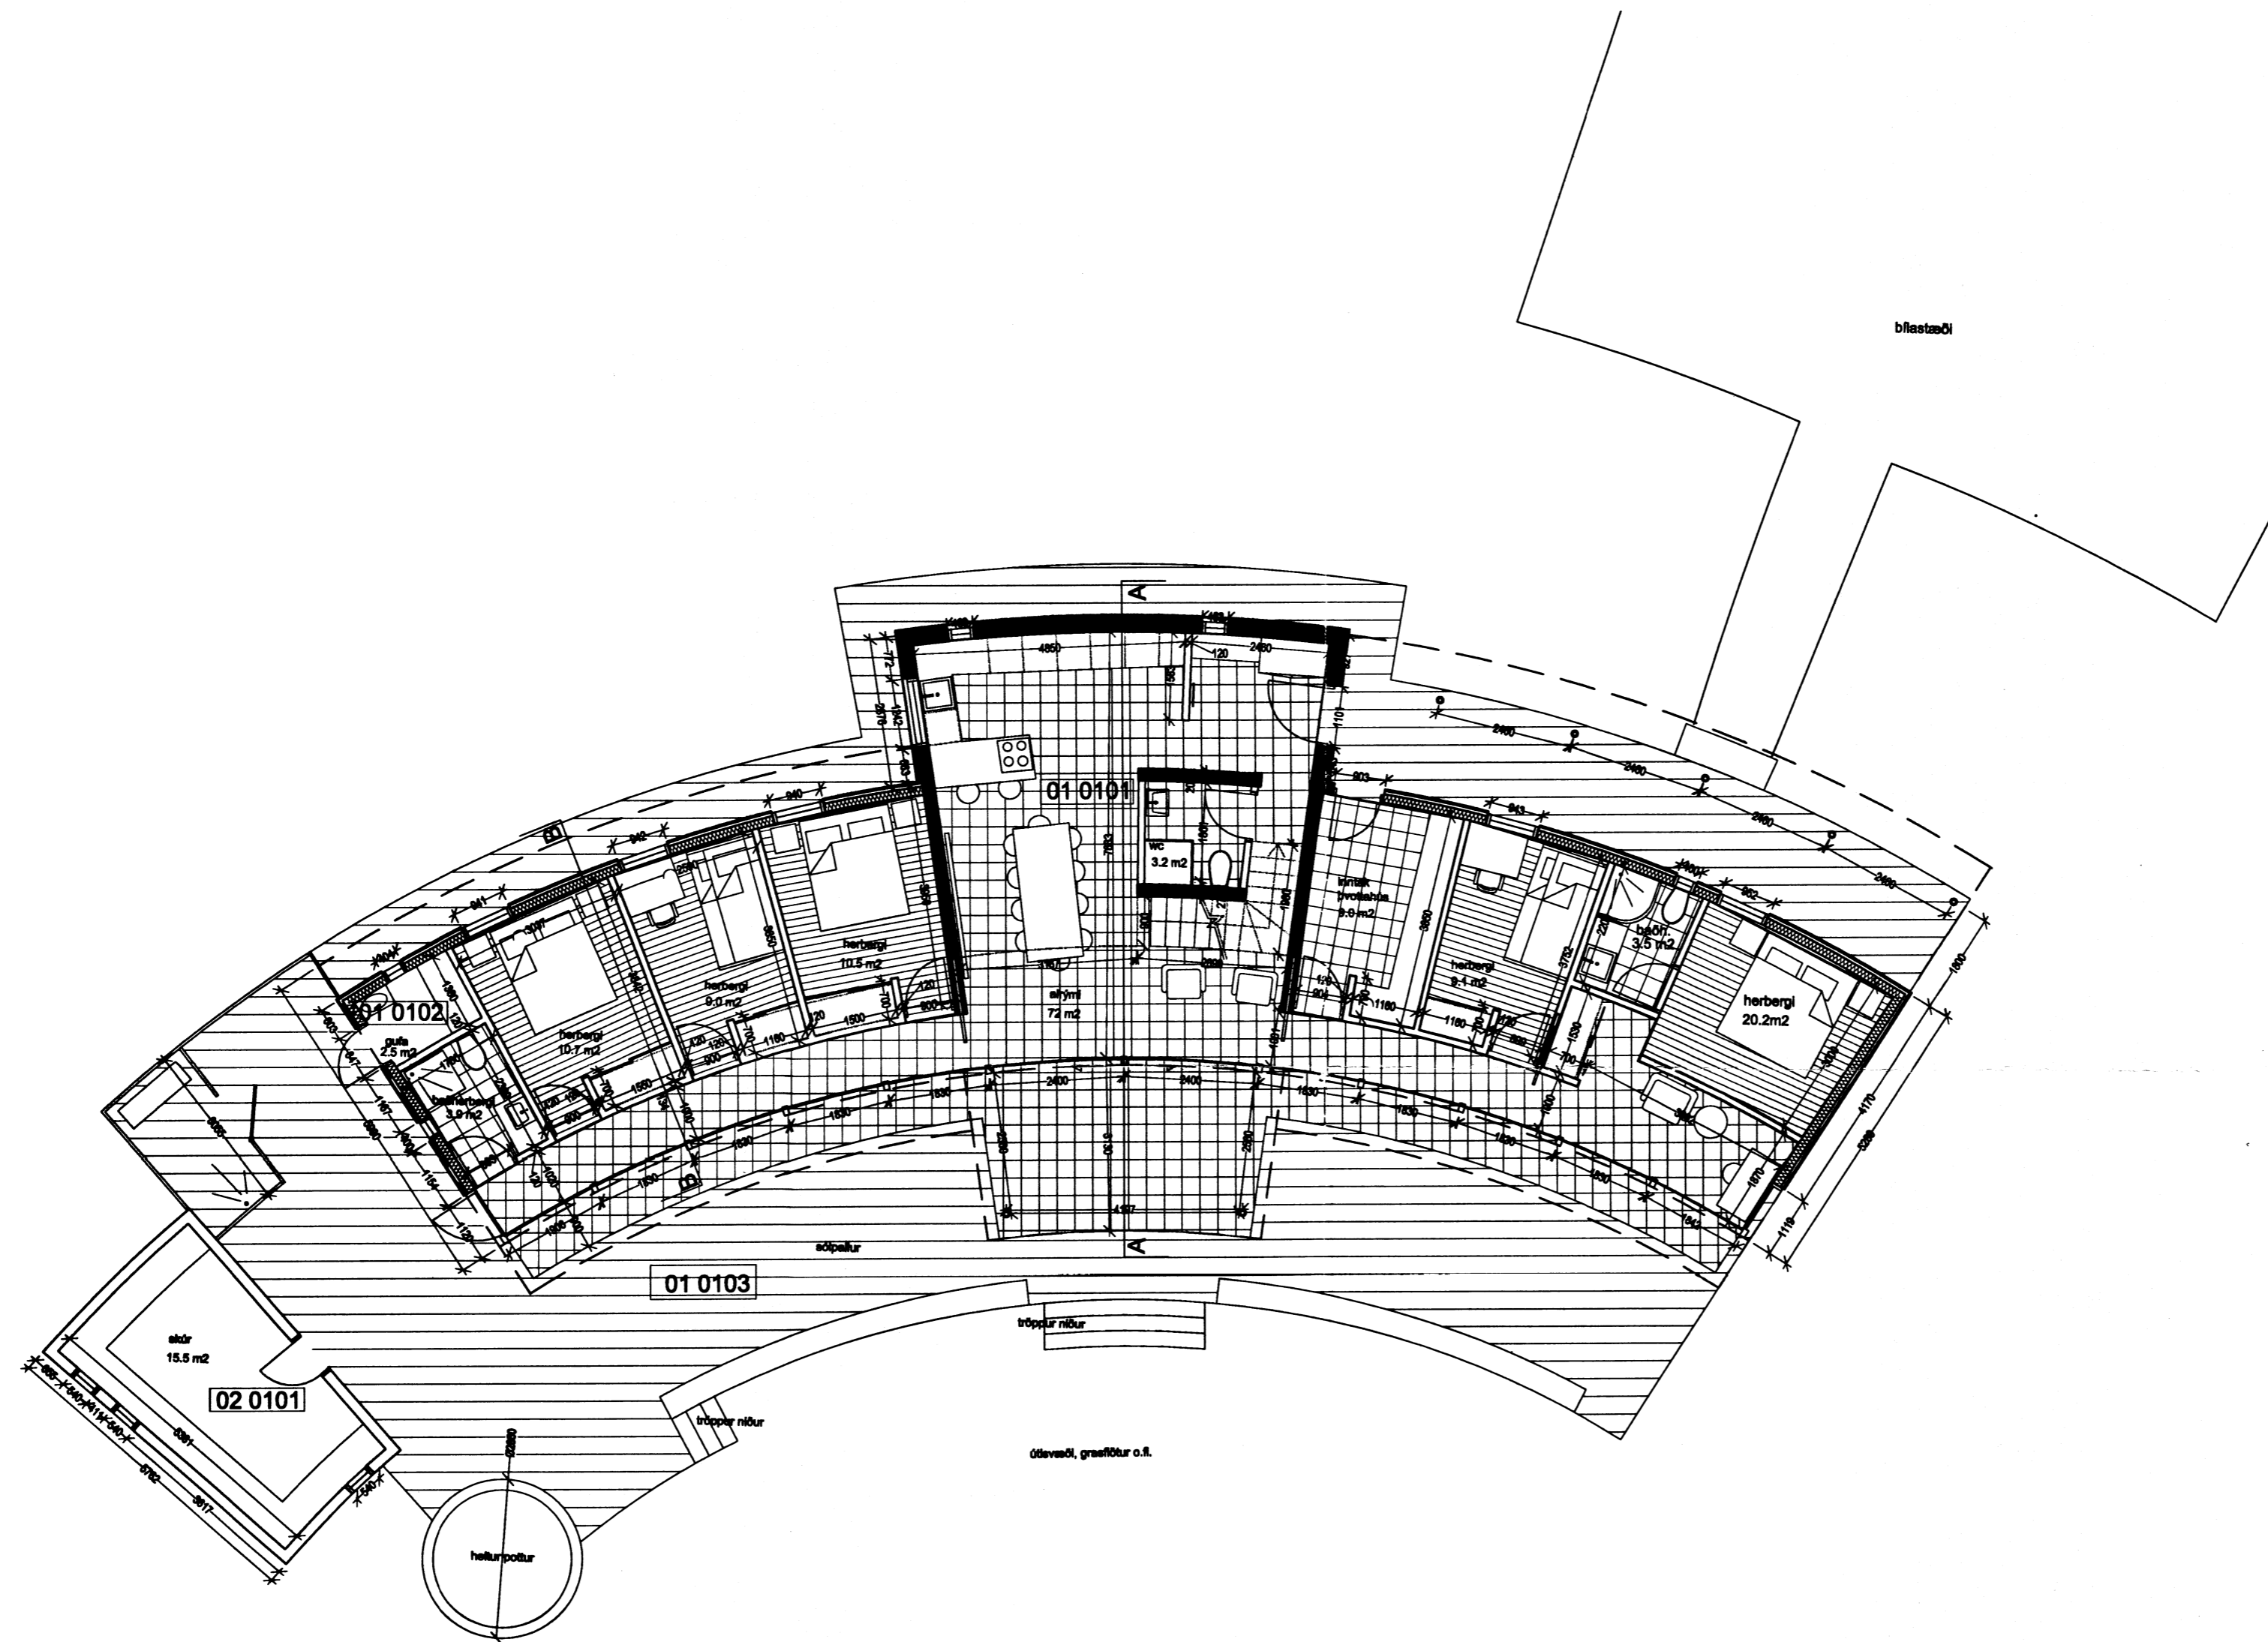

STÆRÐ Á HÚSI 204 M2

BR. DAG. BÉTTINGI REKUR TEBUR

Á STOFUNNI
ARKITEKTAR
BERGSTADASTRÆTI 10, RVK. sími:551-1480, netfang:stofan@stofunni.is

Finnur Björgvinsson, arkitekt FAI KT: 180948-3069

Hilmar Þór Björnsson, arkitekt FAI KT: 280845-3109

Sigríður Ólafsdóttir, arkitekt FAI KT: 071070-5069

Sogsbekki 27
Sumerbústaður
Grunnmynd

HANNA/TEKUR. FB-BA
ATH.
SAMÞYKKT
KT. 060589-1399
REYKJÁR: 25.08.08

KVARNR 1:100
TEKUR NR. A-BG1-001