Sopstakkar 3.

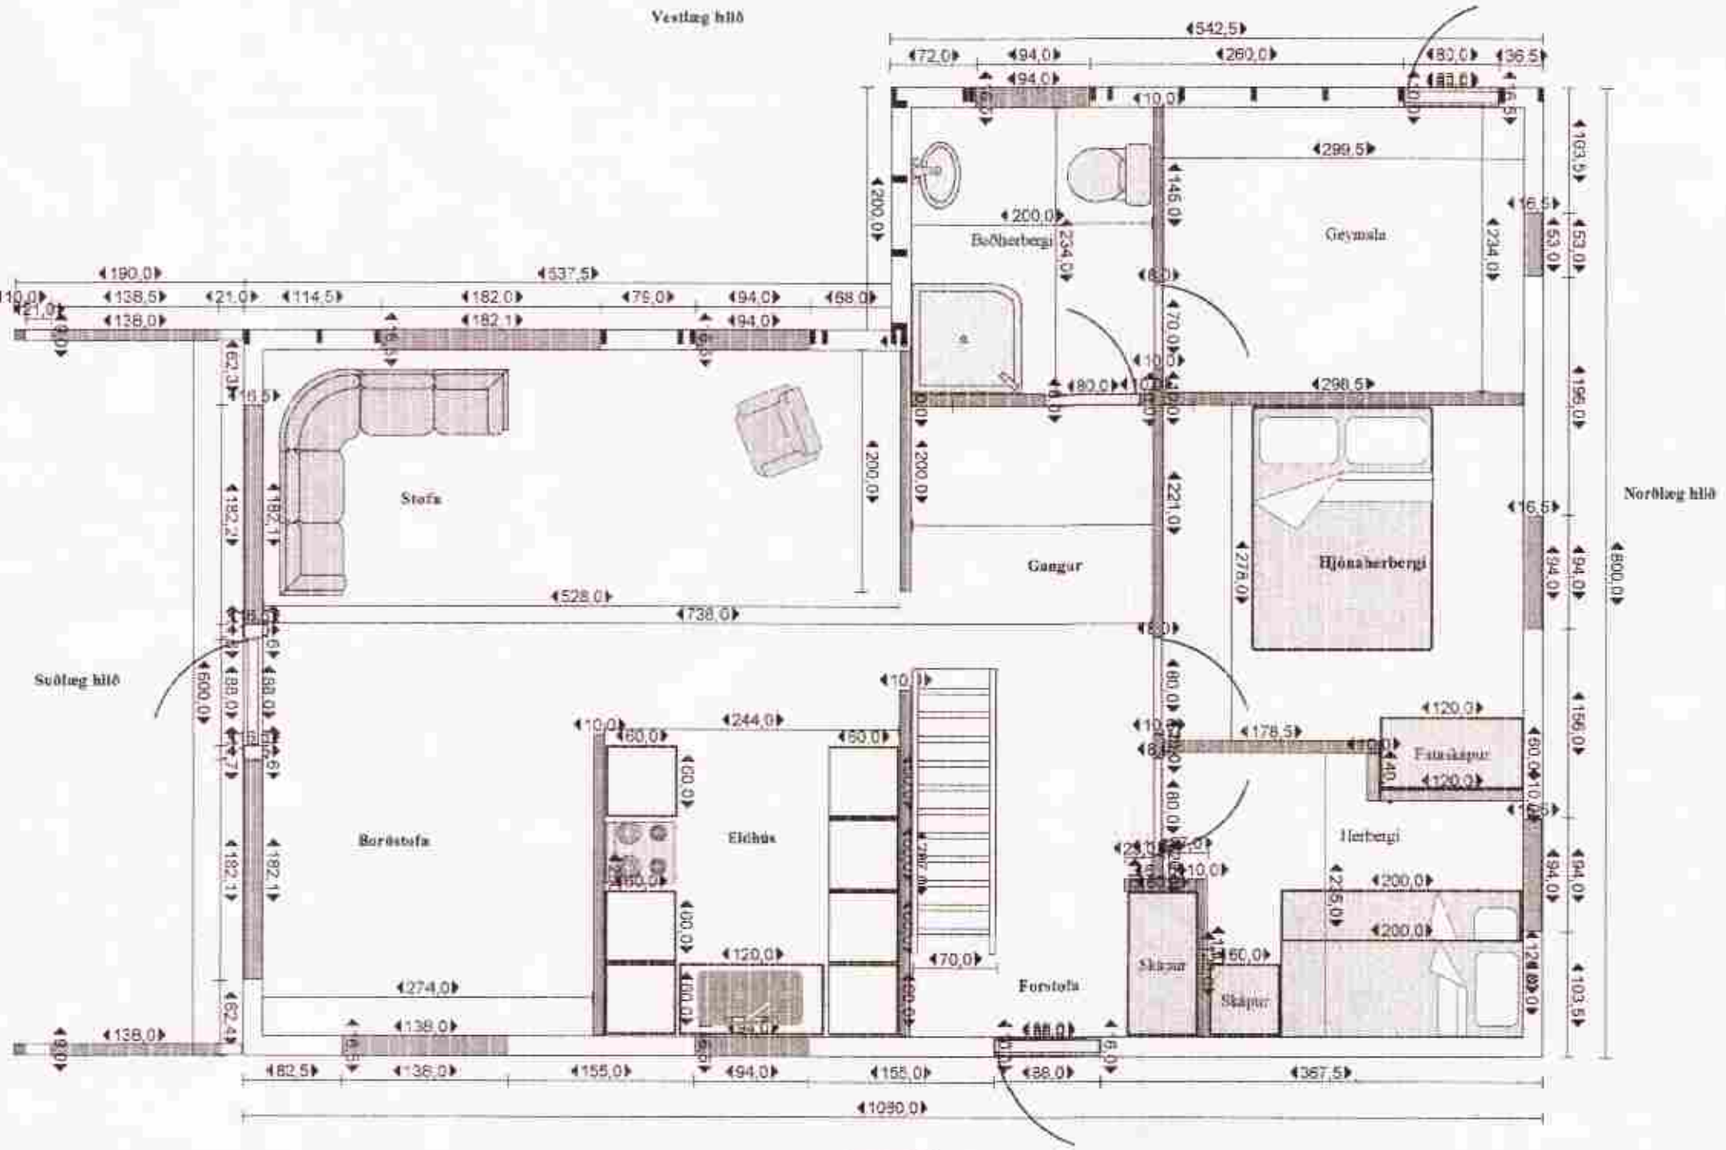

Sumarhús, stærð húss 75,6 m2
Grunnmynd. Útlitsmynd.