
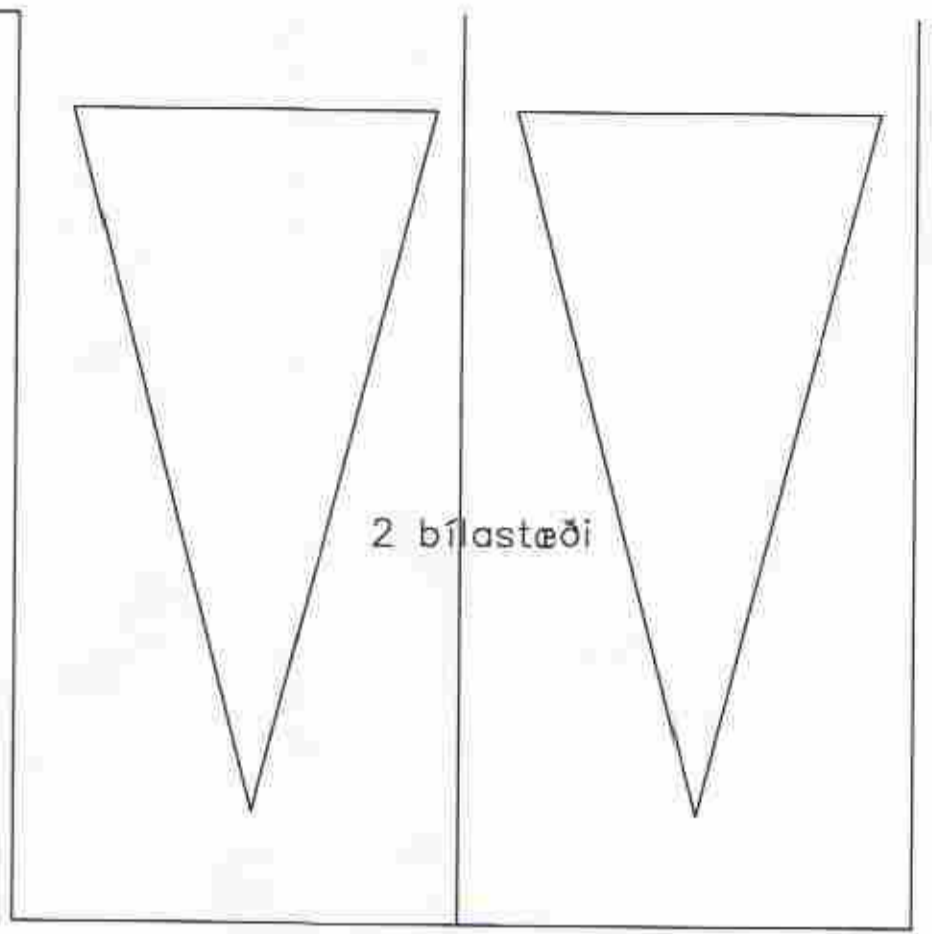


INNTAKSRÖR SKULU VERA 70 cm. UNDIR ENDANLEGU YFIRBORDI
 INNTAKSRÖR RARIK Ø 50 mm + Ø 32 mm FYRIR LÓÐARLÝSINGU
 INNTAKSRÖR FYRIR LANDSSÍMANN Ø 50 mm + Ø 32 mm
 INNTAKSRÖR LEGGIST AÐ LÓÐARMÖRKUM
 HEIMTAUG RAFVEITU 400V / 240 V, 3 x 63 A

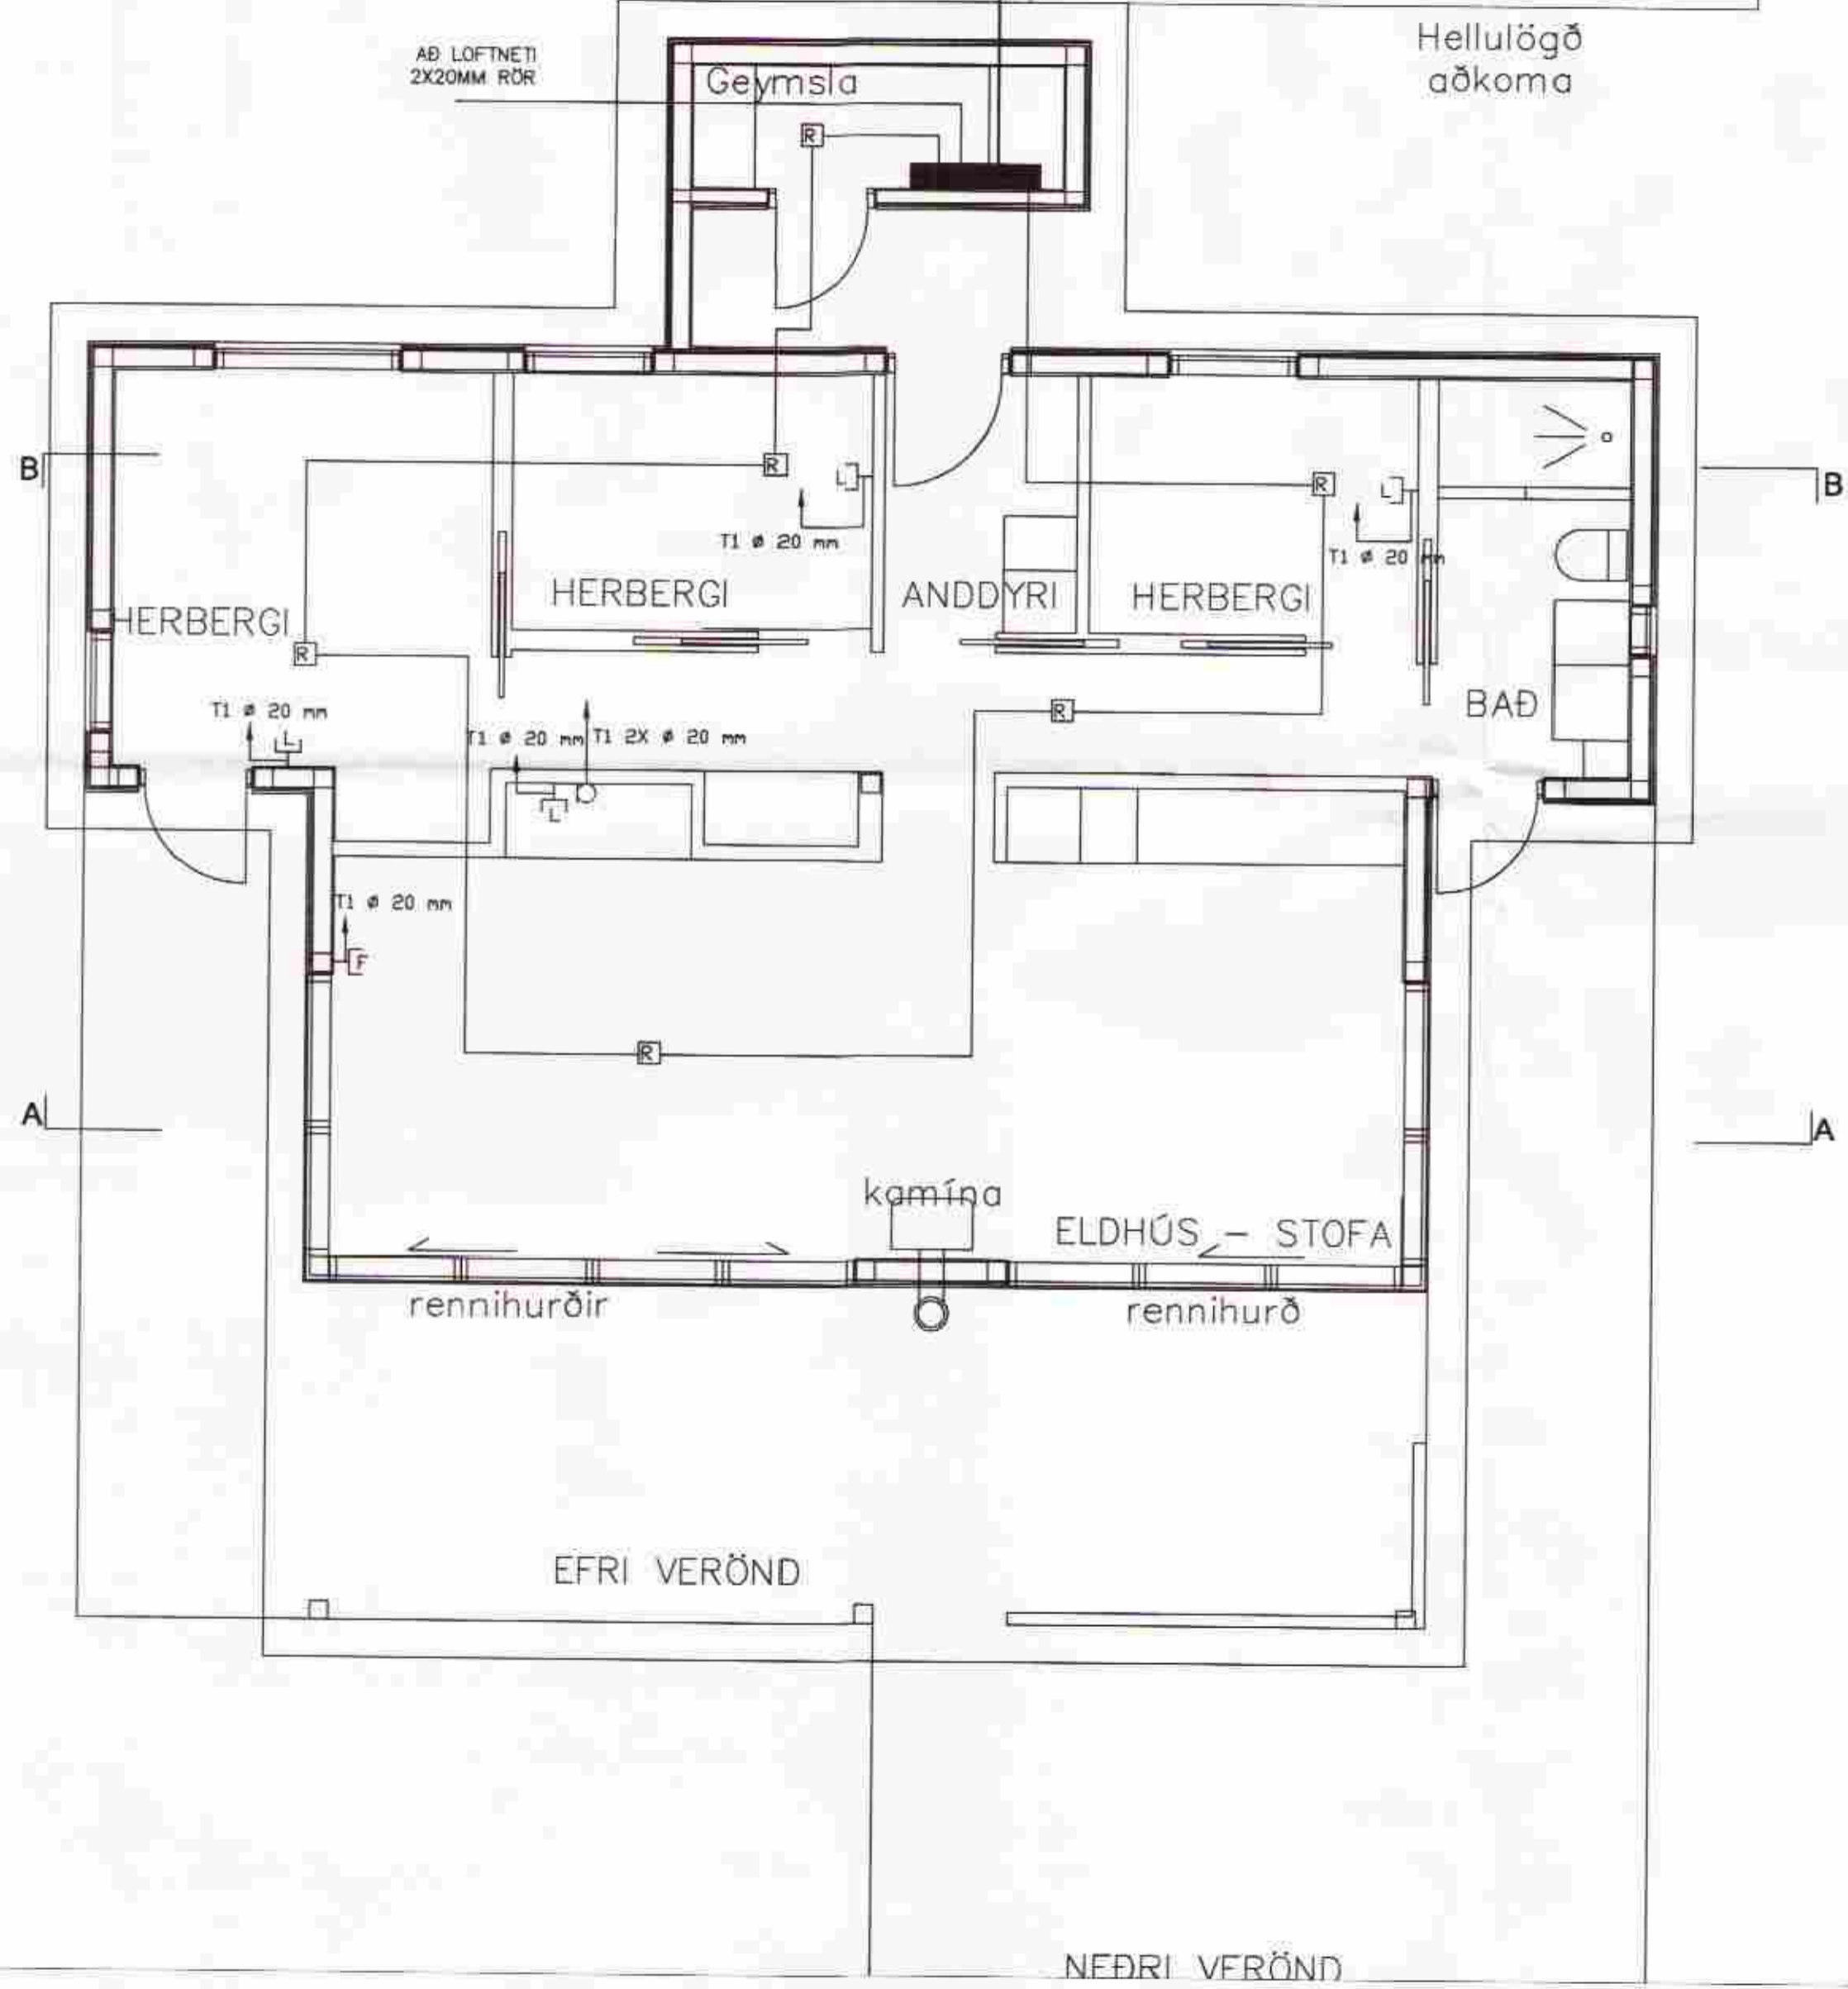

⊥	Jarðtenging
⋈	Einfaldur tengill
⋈ ²	Tvöfaldur tengill
⋈	Rofi
⋈ ²	Tvöfaldur rofi
⋈	Samrofi
⋈	Krossrofi
⋈	Rofi og tengill í sömu hæð
⋈	Ljósdeyfir
⊙	Þrýstirofi
⋈	Loftljós
⋈	Veggljós
⋈	Hreyfiskynjari
⋈	Rör upp á næstu hæð
⋈	Rör niður á næstu hæð
⋈	Rör gegnum hæð
■	Tafla / melakassi
⋈	Loftnetstengill
⋈	Símatengill
⋈	Reyfskynjari
⋈	Bjalla
⋈	Handboði

BREYTINGAR				
Nr.	Dags.	Eðli breytingar.	Unnið	Samb.

Sogsbakki 30
 Grímsnesi
 Smáspenna 1:50

Síðarnafn:	Verkv.	Bl.nr.
	2007-50	3

Hannað:	Teknað:	Yfirritað:	Dagur:
SAP	SAP	JOG	Mars 2007

Samþykkt: *Jón Óskar*
 Jón Óskar kt.060765-5379

ROR
 RAÞIÖNNUN
 OG RÁÐGJÖF

Raðiönnun og ráðgjöf ehf
 Birkigrund 20
 800 Selfoss
 Sími: 66 400 47
 email: ror@ror.is