


INNTAKSRÖR SKULU VERA 70 cm UNDIR ENDANLEGU YFIRBORDI
INNTAKSRÖR RARIK Ø 50 mm + Ø 32 mm FYRIR LÖÐARLÝSINGU
INNTAKSRÖR FYRIR LANDSSÍMANN Ø 50 mm + Ø 32 mm
INNTAKSRÖR LEGGIST AÐ LÖÐARMÖRKUM
HEIMTAUG RAFVEITU 400V / 240 V, 3 x 63 A

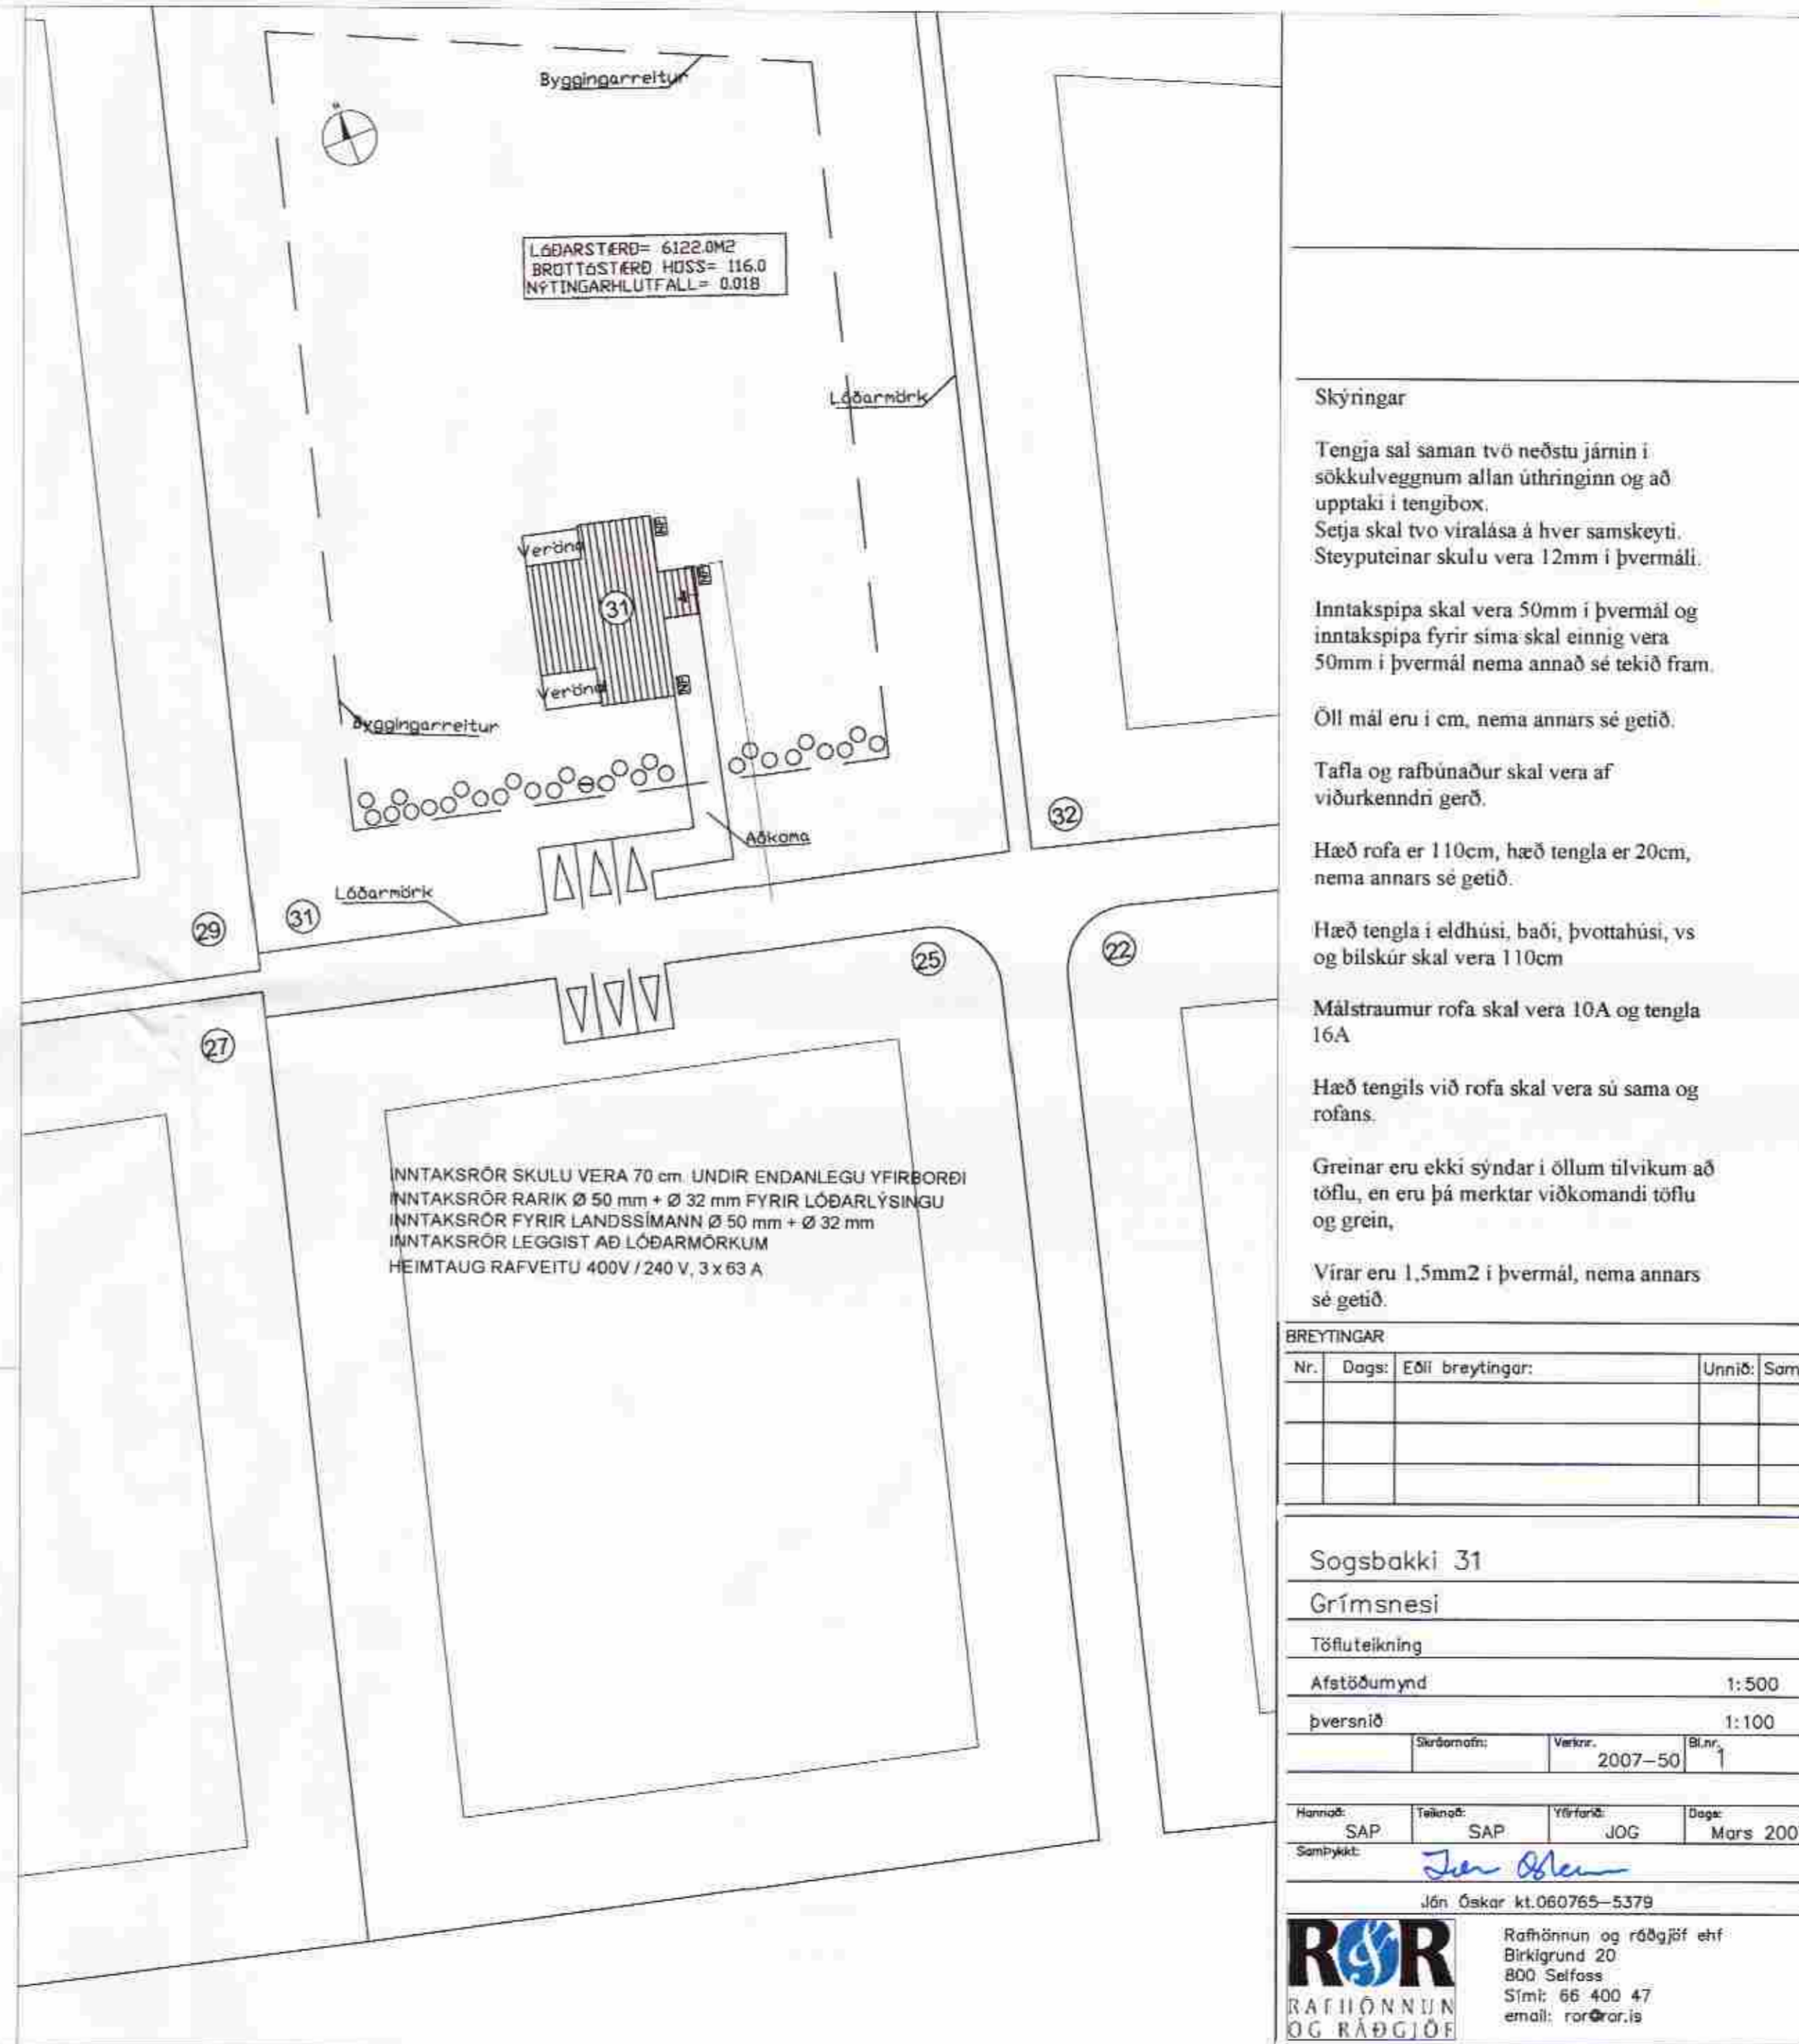

Skýringar

Tengja sal saman tvö neðstu jörnin í sökkulveggnum allan úthringinn og að upptaki í tengibox.
Setja skal tvo víralása á hver samskeyti.
Steyptuávarnir skulu vera 12mm í þvermáli.

Inntakspipa skal vera 50mm í þvermál og inntakspipa fyrir síma skal einnig vera 50mm í þvermál nema annað sé tekið fram.

Öll mál eru í cm, nema annars sé getið.

Tafla og rafbúnaður skal vera af viðurkenndri gerð.

Hæð rofa er 110cm, hæð tengla er 20cm, nema annars sé getið.

Hæð tengla í eldhúsi, baði, þvottahúsi, vs og bílskur skal vera 110cm

Málstraumur rofa skal vera 10A og tengla 16A

Hæð tengils við rofa skal vera sú sama og rofans.

Greinar eru ekki sýndar í öllum tilvikum að töflu, en eru þá merktar viðkomandi töflu og grein.

Vírar eru 1,5mm² í þvermál, nema annars sé getið.