


SNEIÐING C - C M 1:50

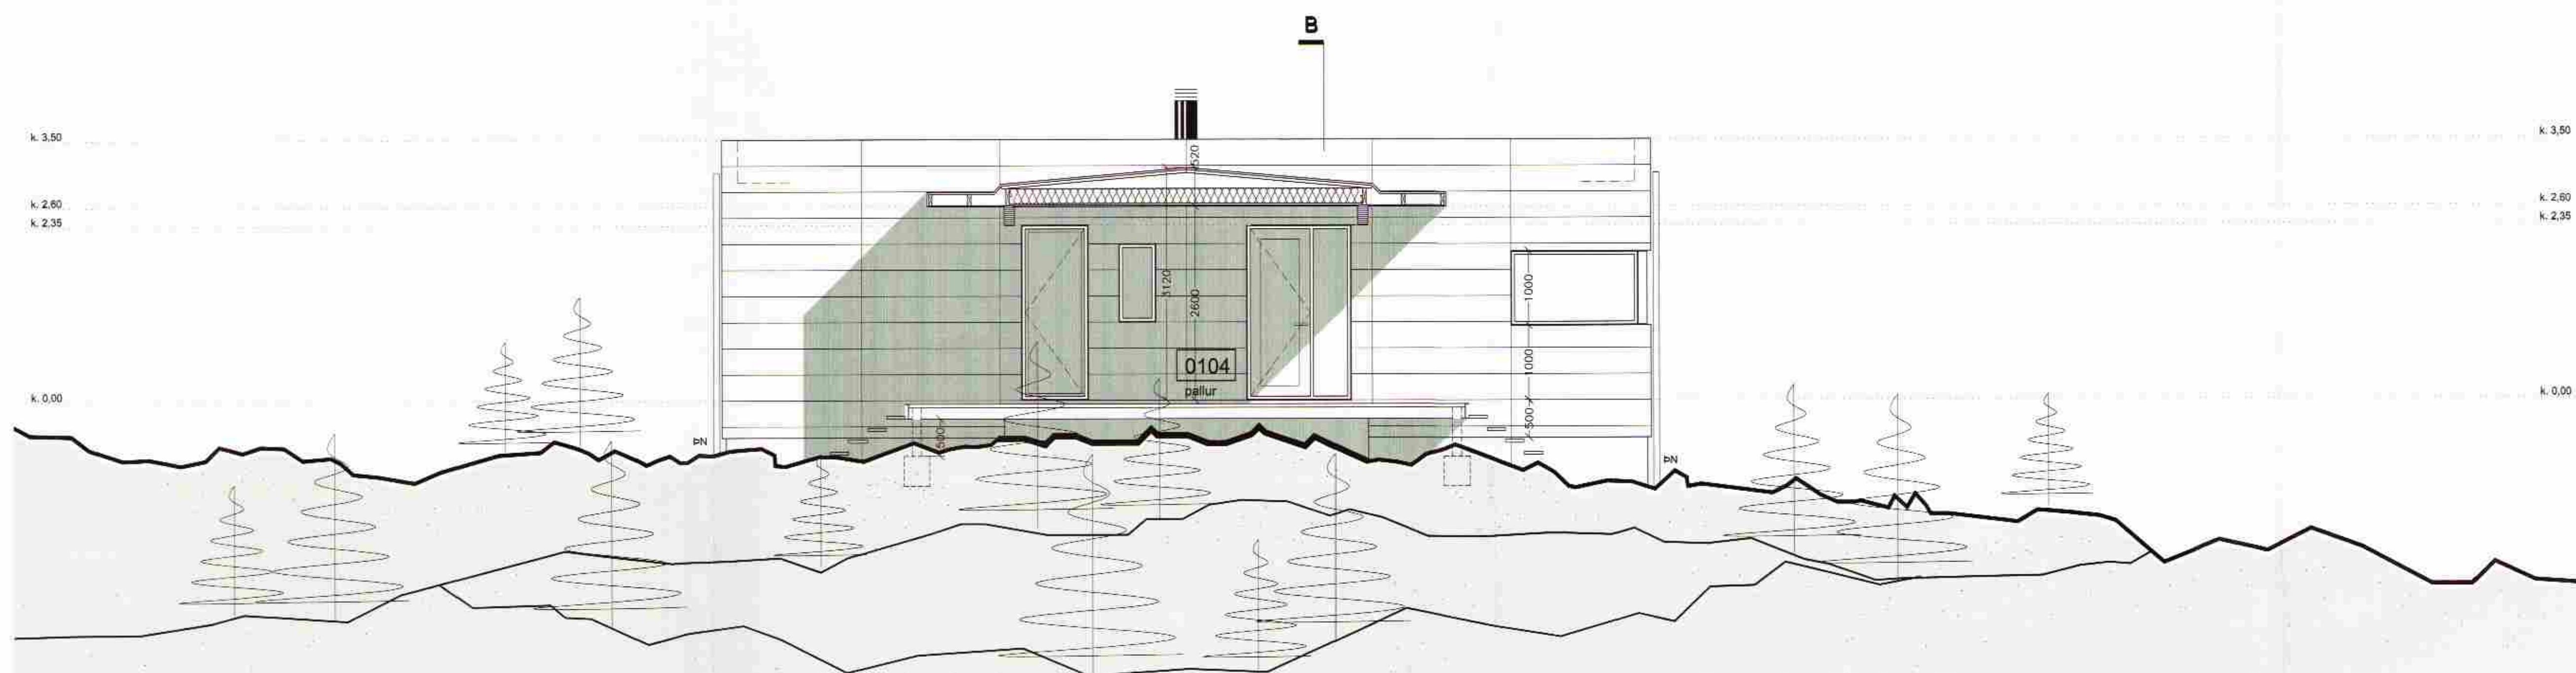

SNEIÐING D - D M 1:50

Verkefni:	Sogsbaki 4 Grimsnes- og Grafingshreppi
Verkhúti:	sneiðing c - c og d - d
Teknínúmer:	04
Mælikvæði:	1:50
Tekniáð:	RA
Yfirandi:	
Samþykkt:	
Verknúmer:	0583
Útgáfudagur:	01.04.2006
Teknislóð:	
Útrentað:	Apr 18, 2006 - 8:57

Sig. Hólgunnars

ARKÍÞING
BOLHOLT 8 - 105 REYKJAVÍK
SÍMI: 551 0870 - FAX: 551 0875
arkit@arkitning.is - www.arkitning.is

GUDMUNDUR KR. GUDMUNDSSON,	056635-2869	ARKITEKT
ÓLAFUR SIGURDSSON,	170753-3150	ARKITEKT
SIGURDUR HALLGRÍMSSON,	080152-4420	ARKITEKT
HJÓRTUR PÁLSSON,		BYGG.FR.