




SAMBYKKT  
 1. SEPT. 2010  
*Þorgerður Þorsteinsson*  
 Byggingafélmið uppsýr/Armsýslu og Félög

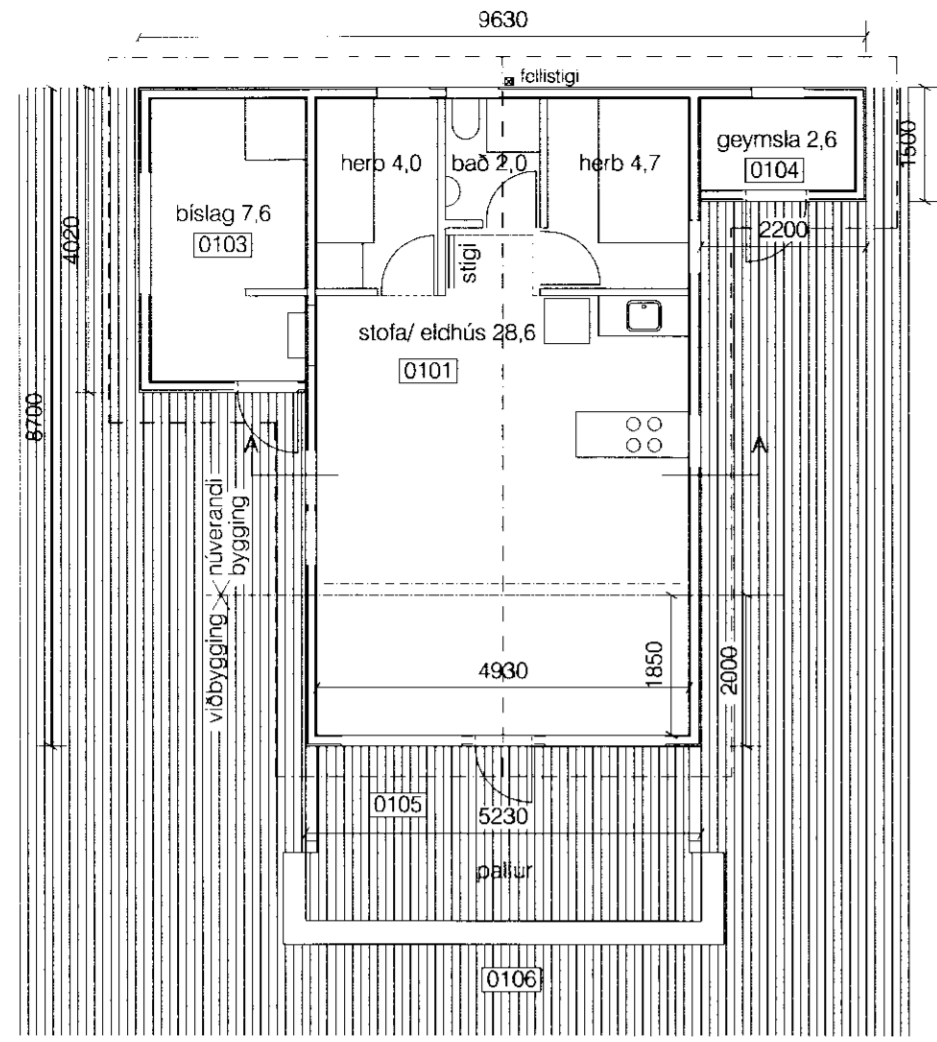


Grunnmynd 1:100

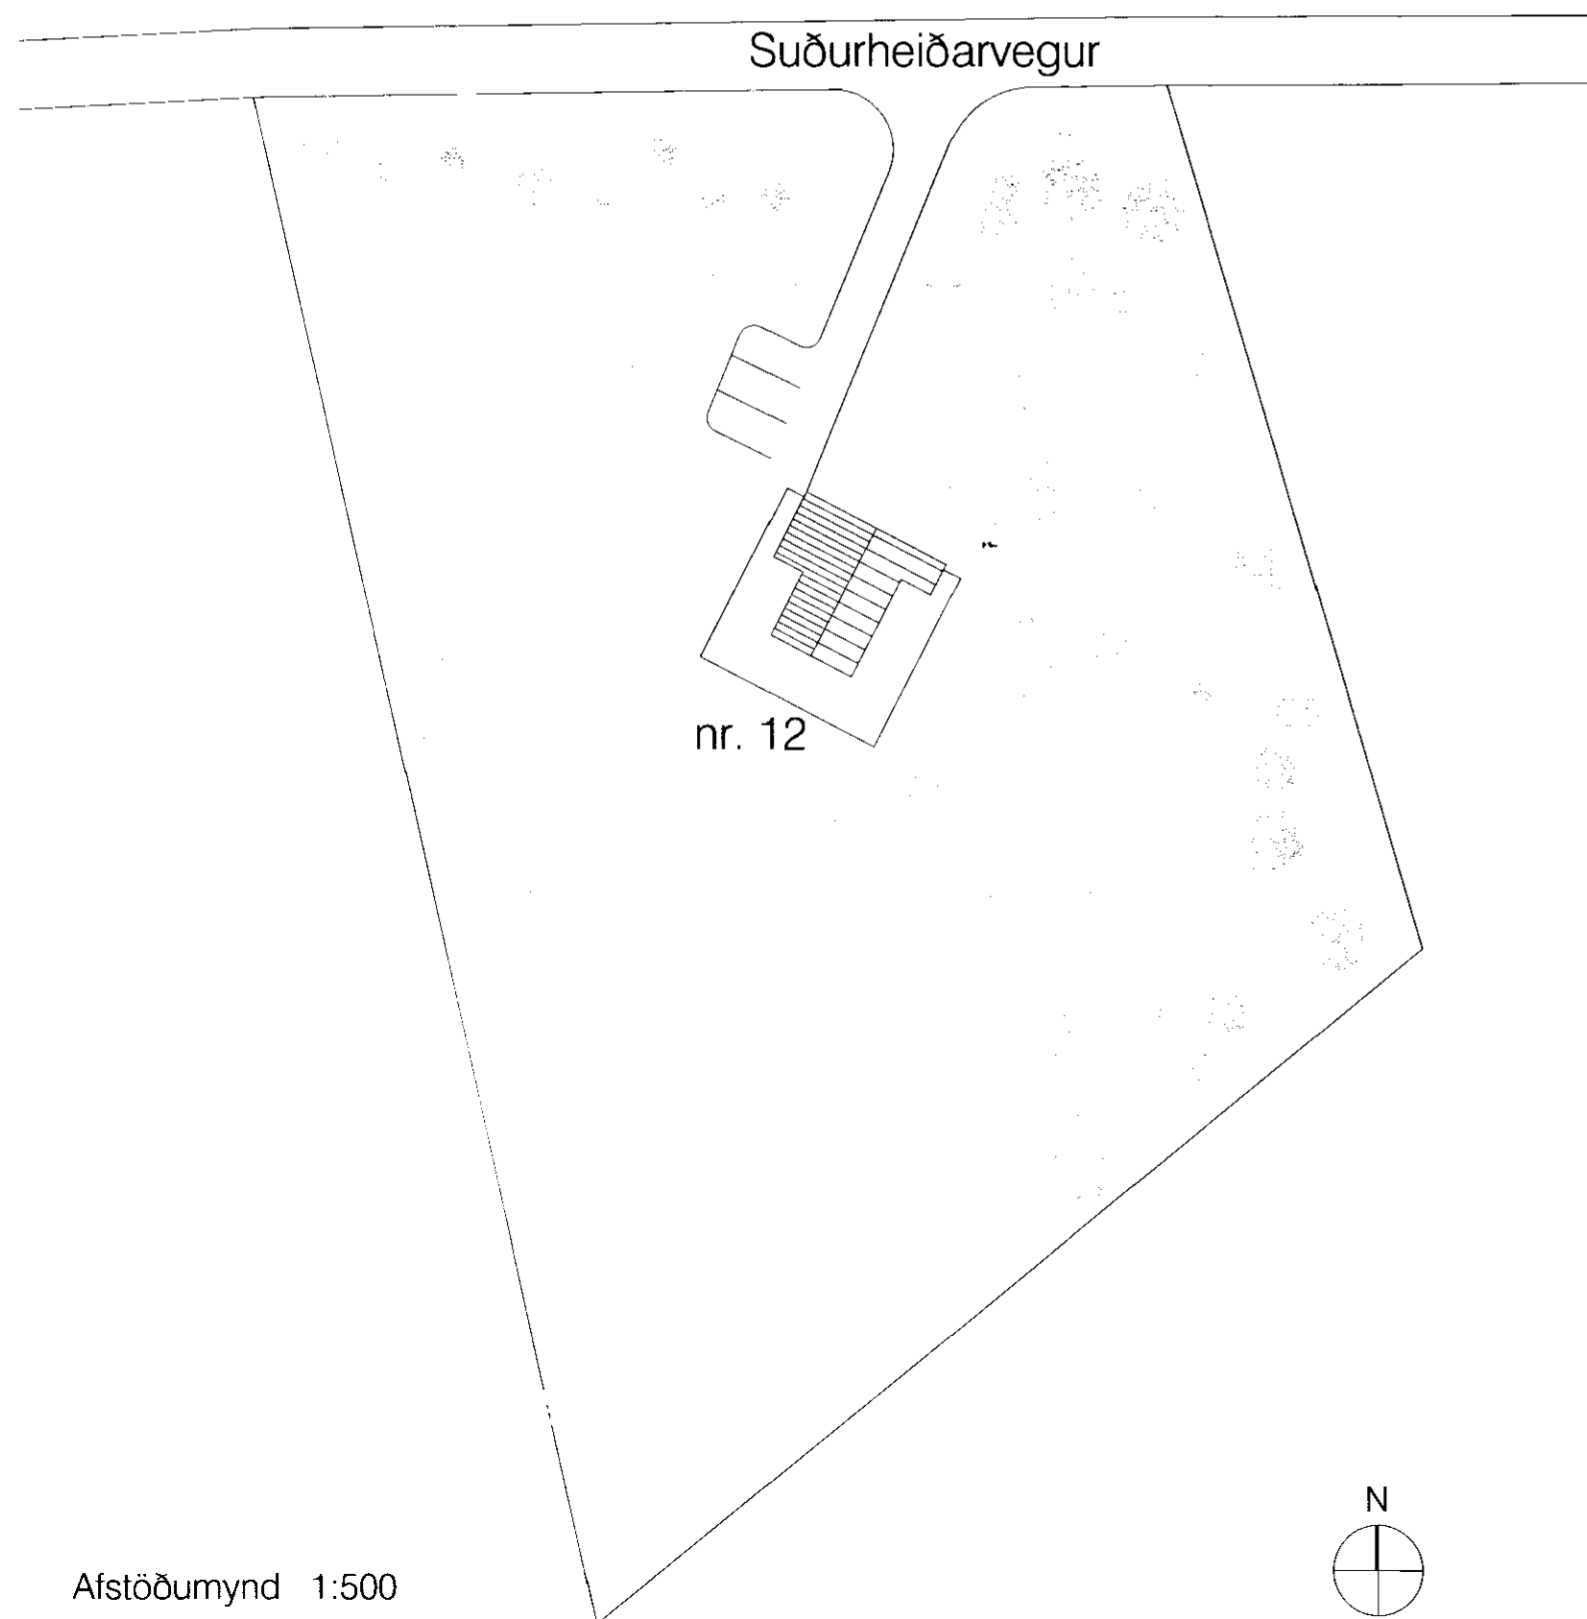

Afstöðumynd 1:500

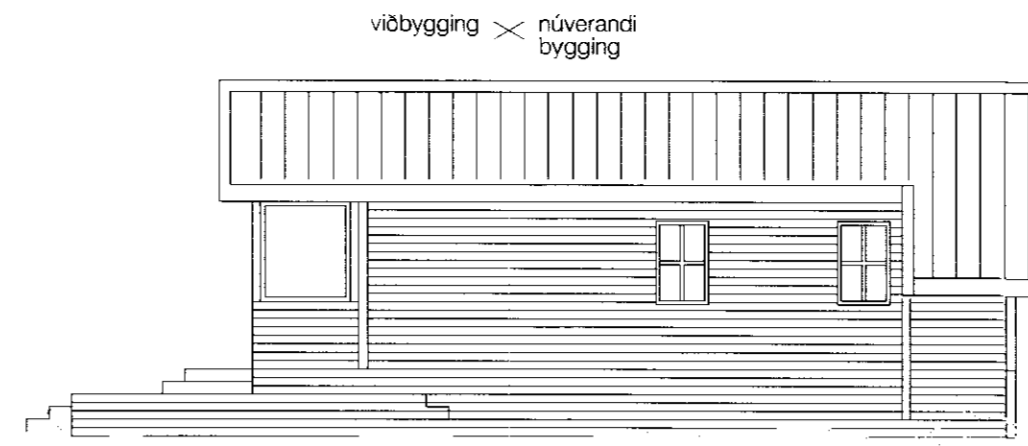


Útlit suðaustur 1:100

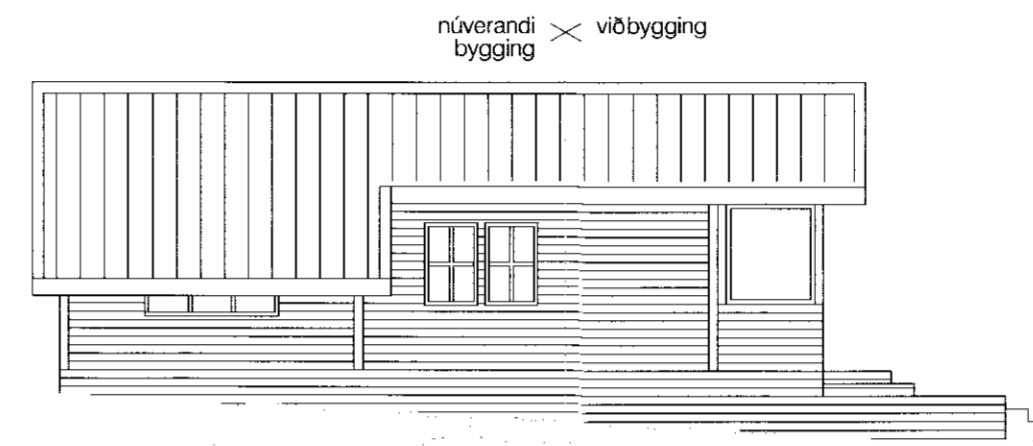


Útlit norðvestur 1:100



Útlit suðvestur 1:100

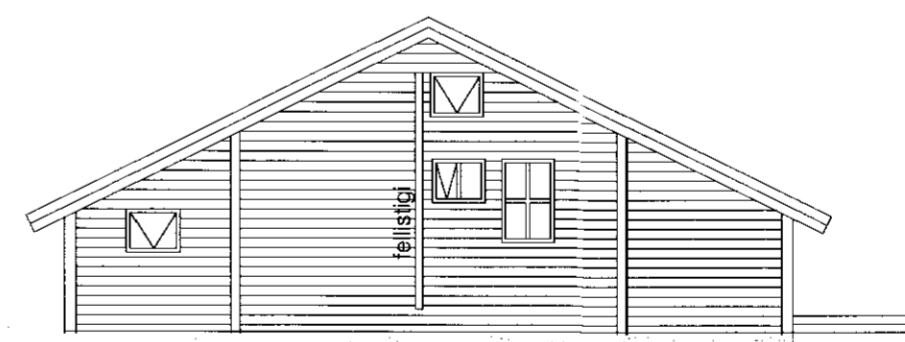

Útlit norðaustur 1:100

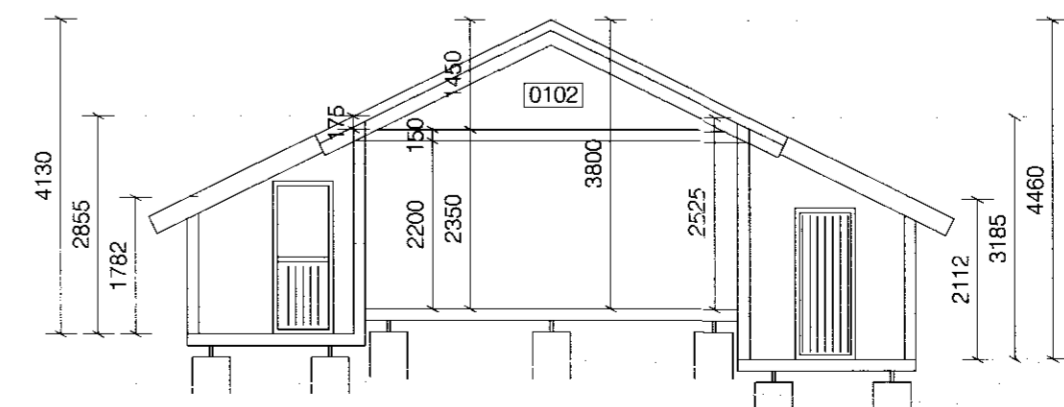

Snið A-A 1:100

*Steinbjörn*