

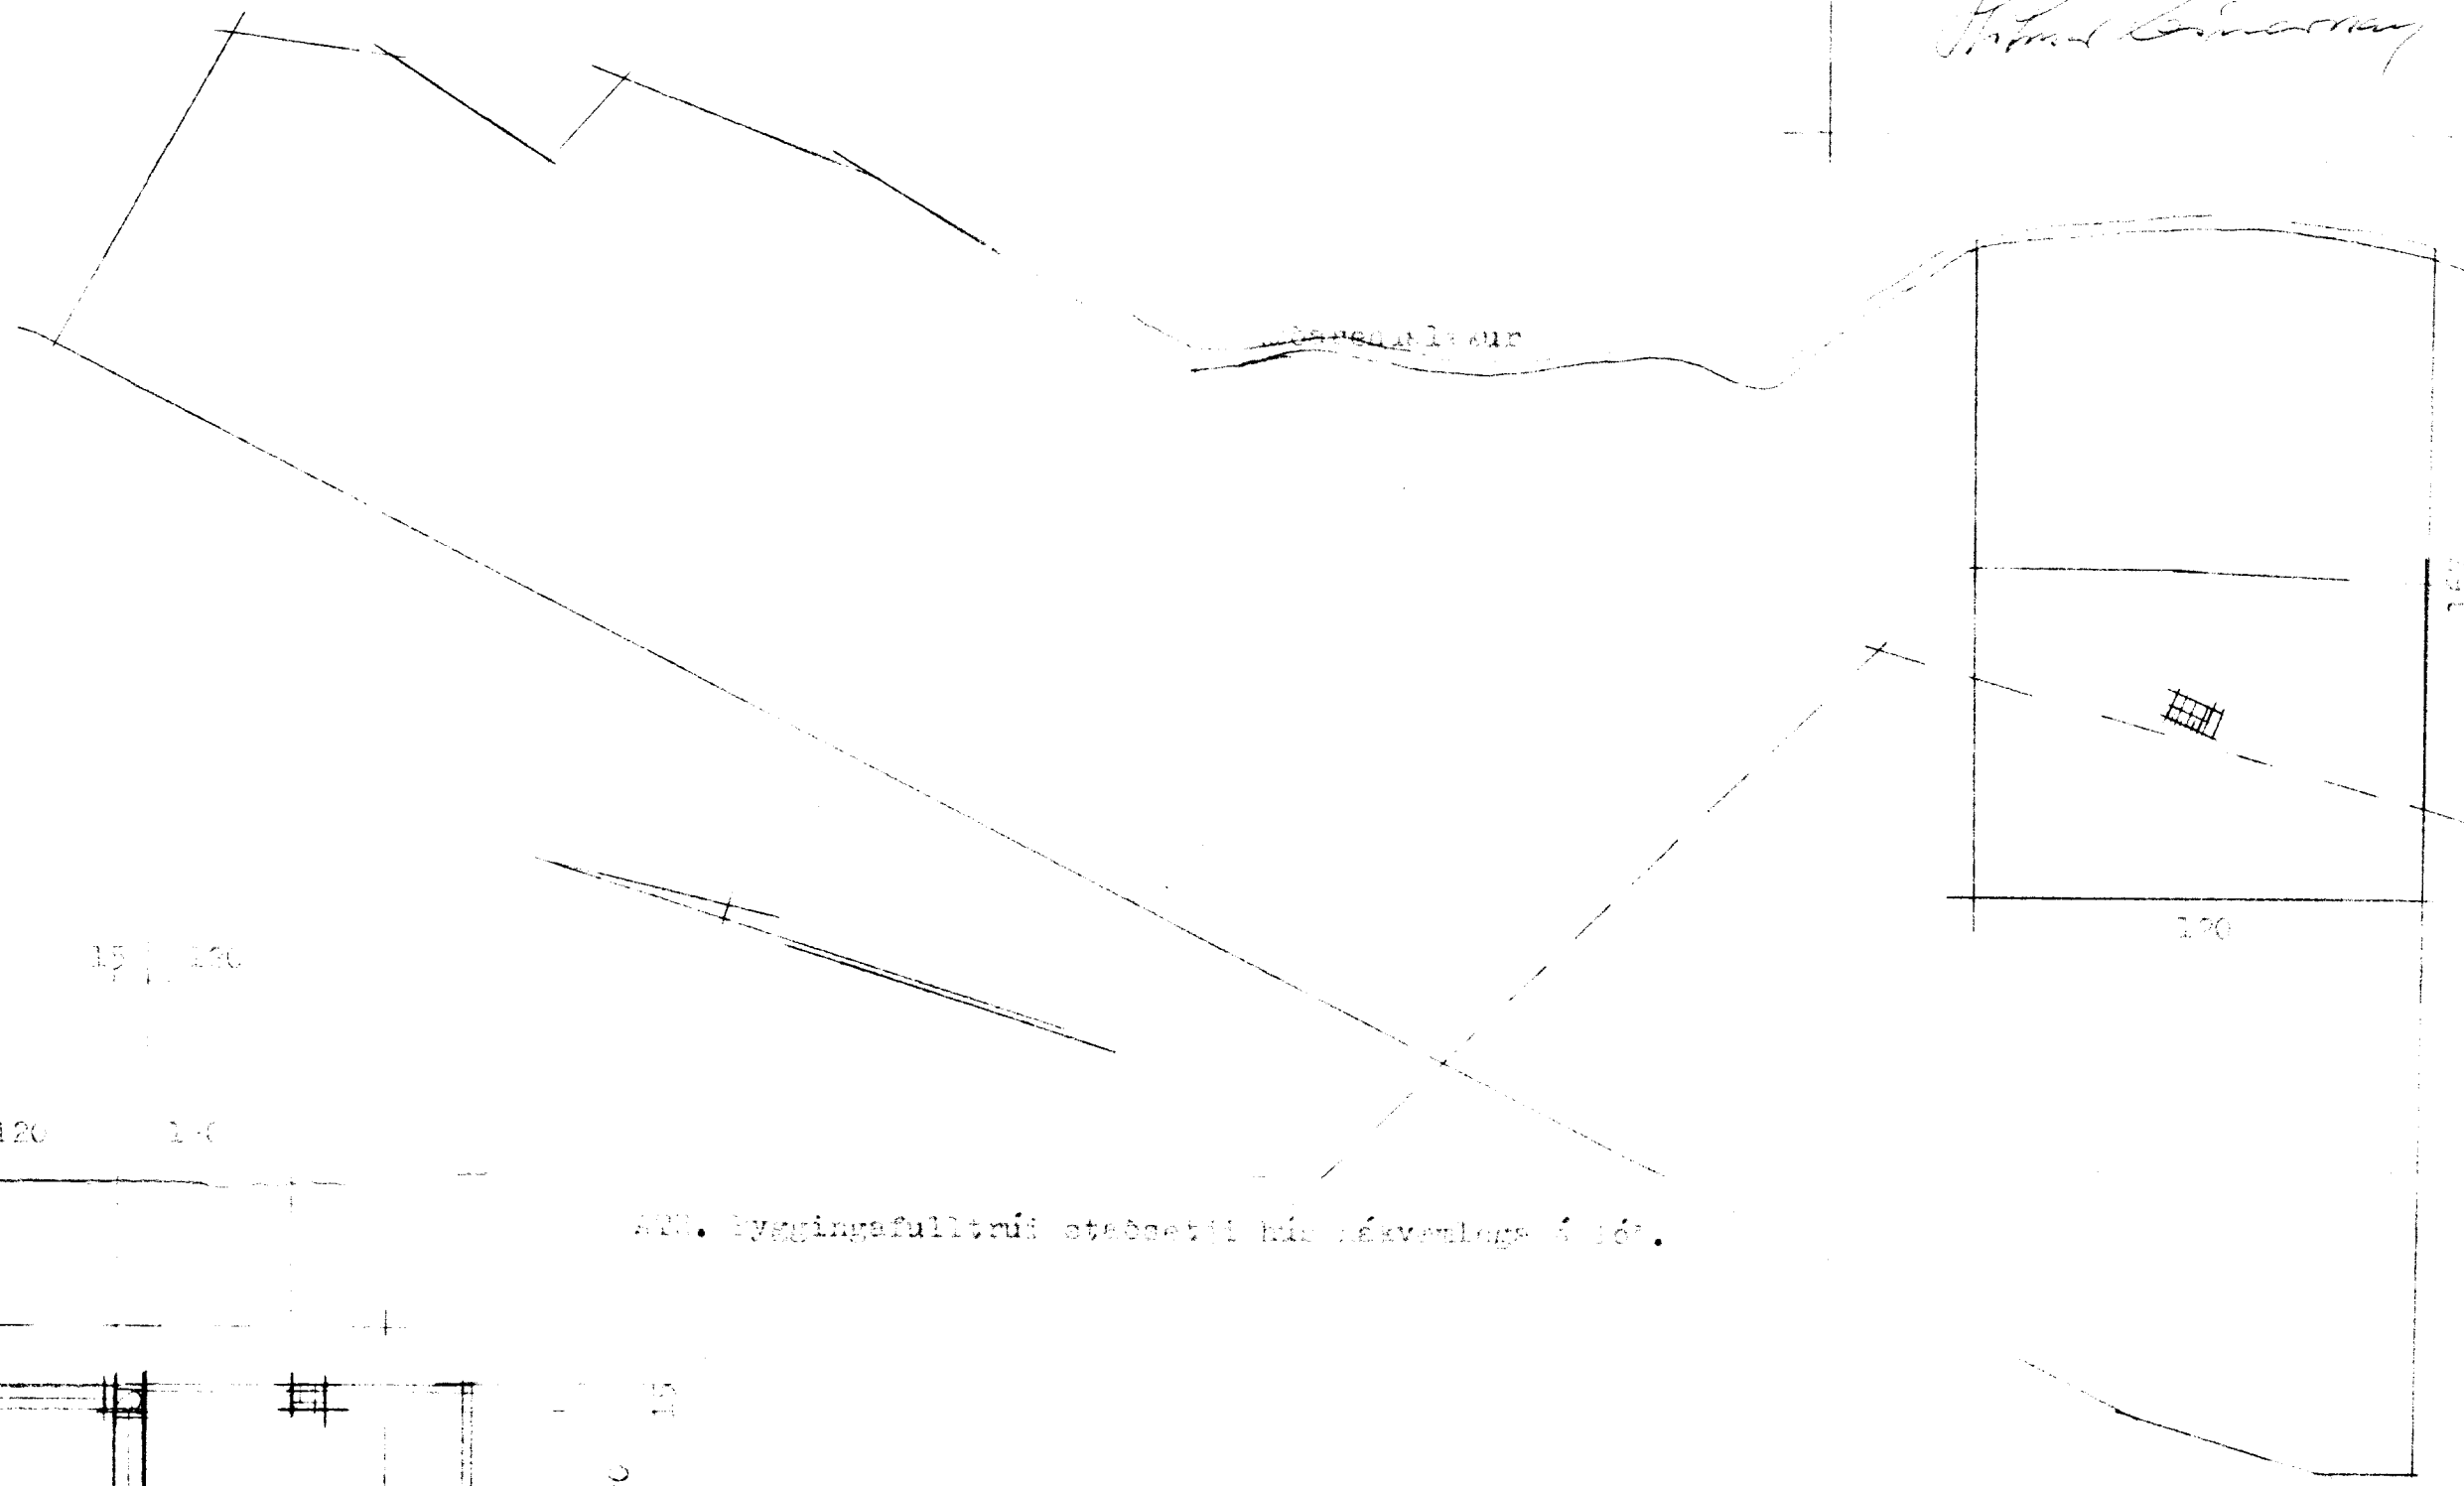


TEIKNISTOFN BORGARTÚNI
 Temp. 19/12/82
 Sigurður Kjartansson


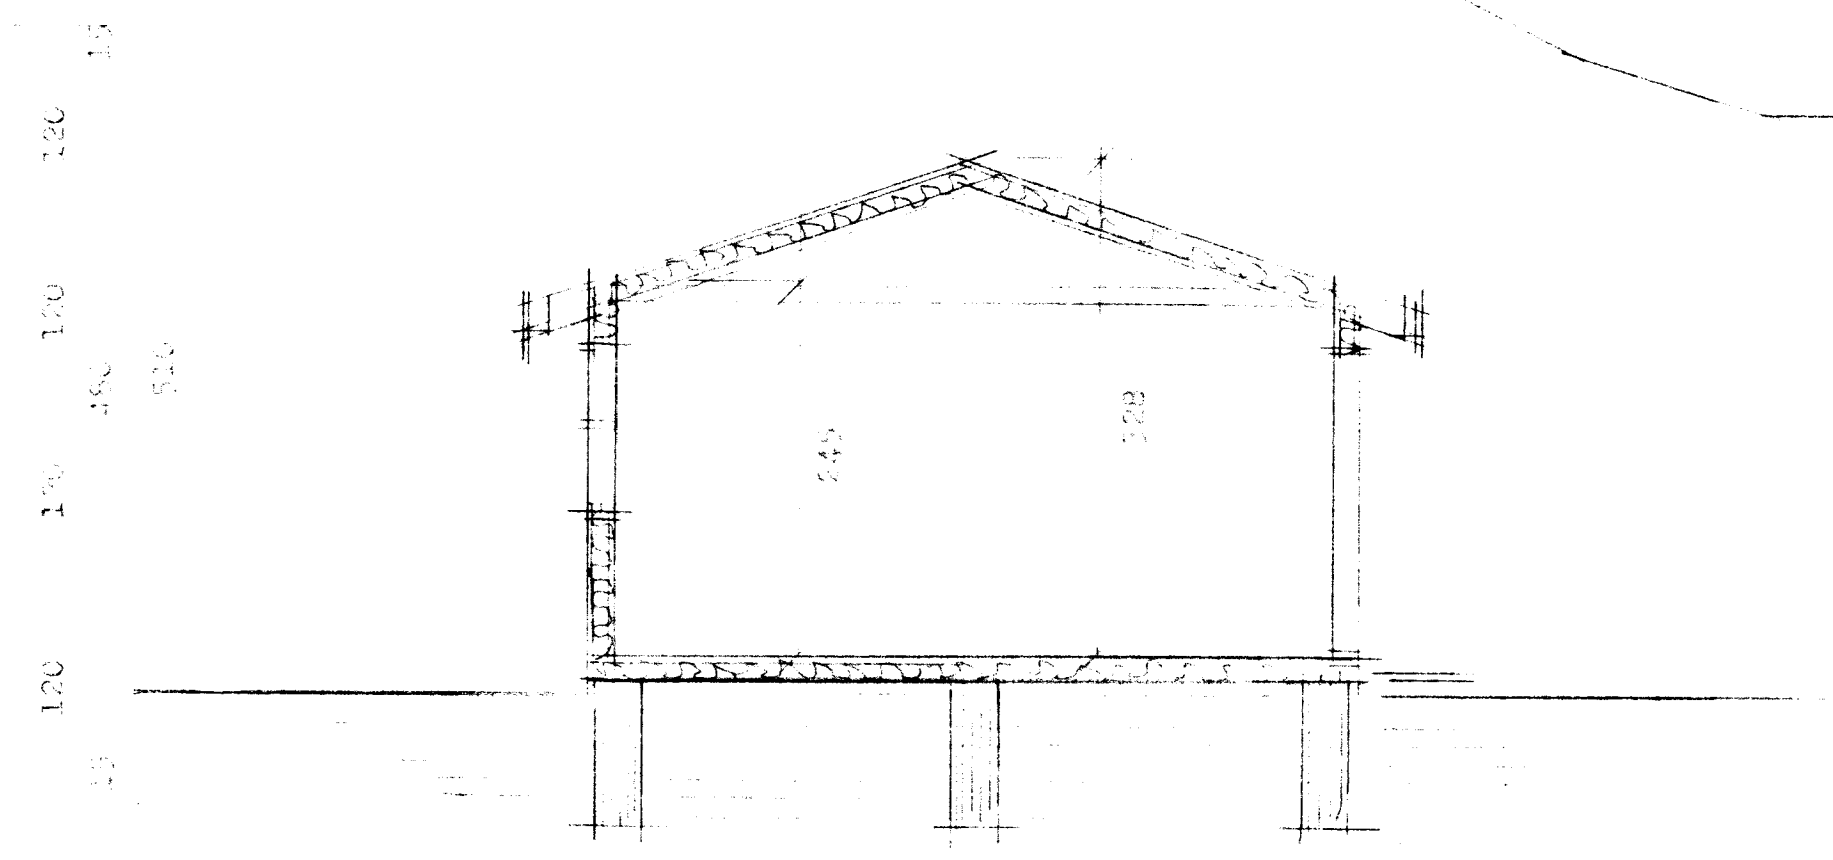


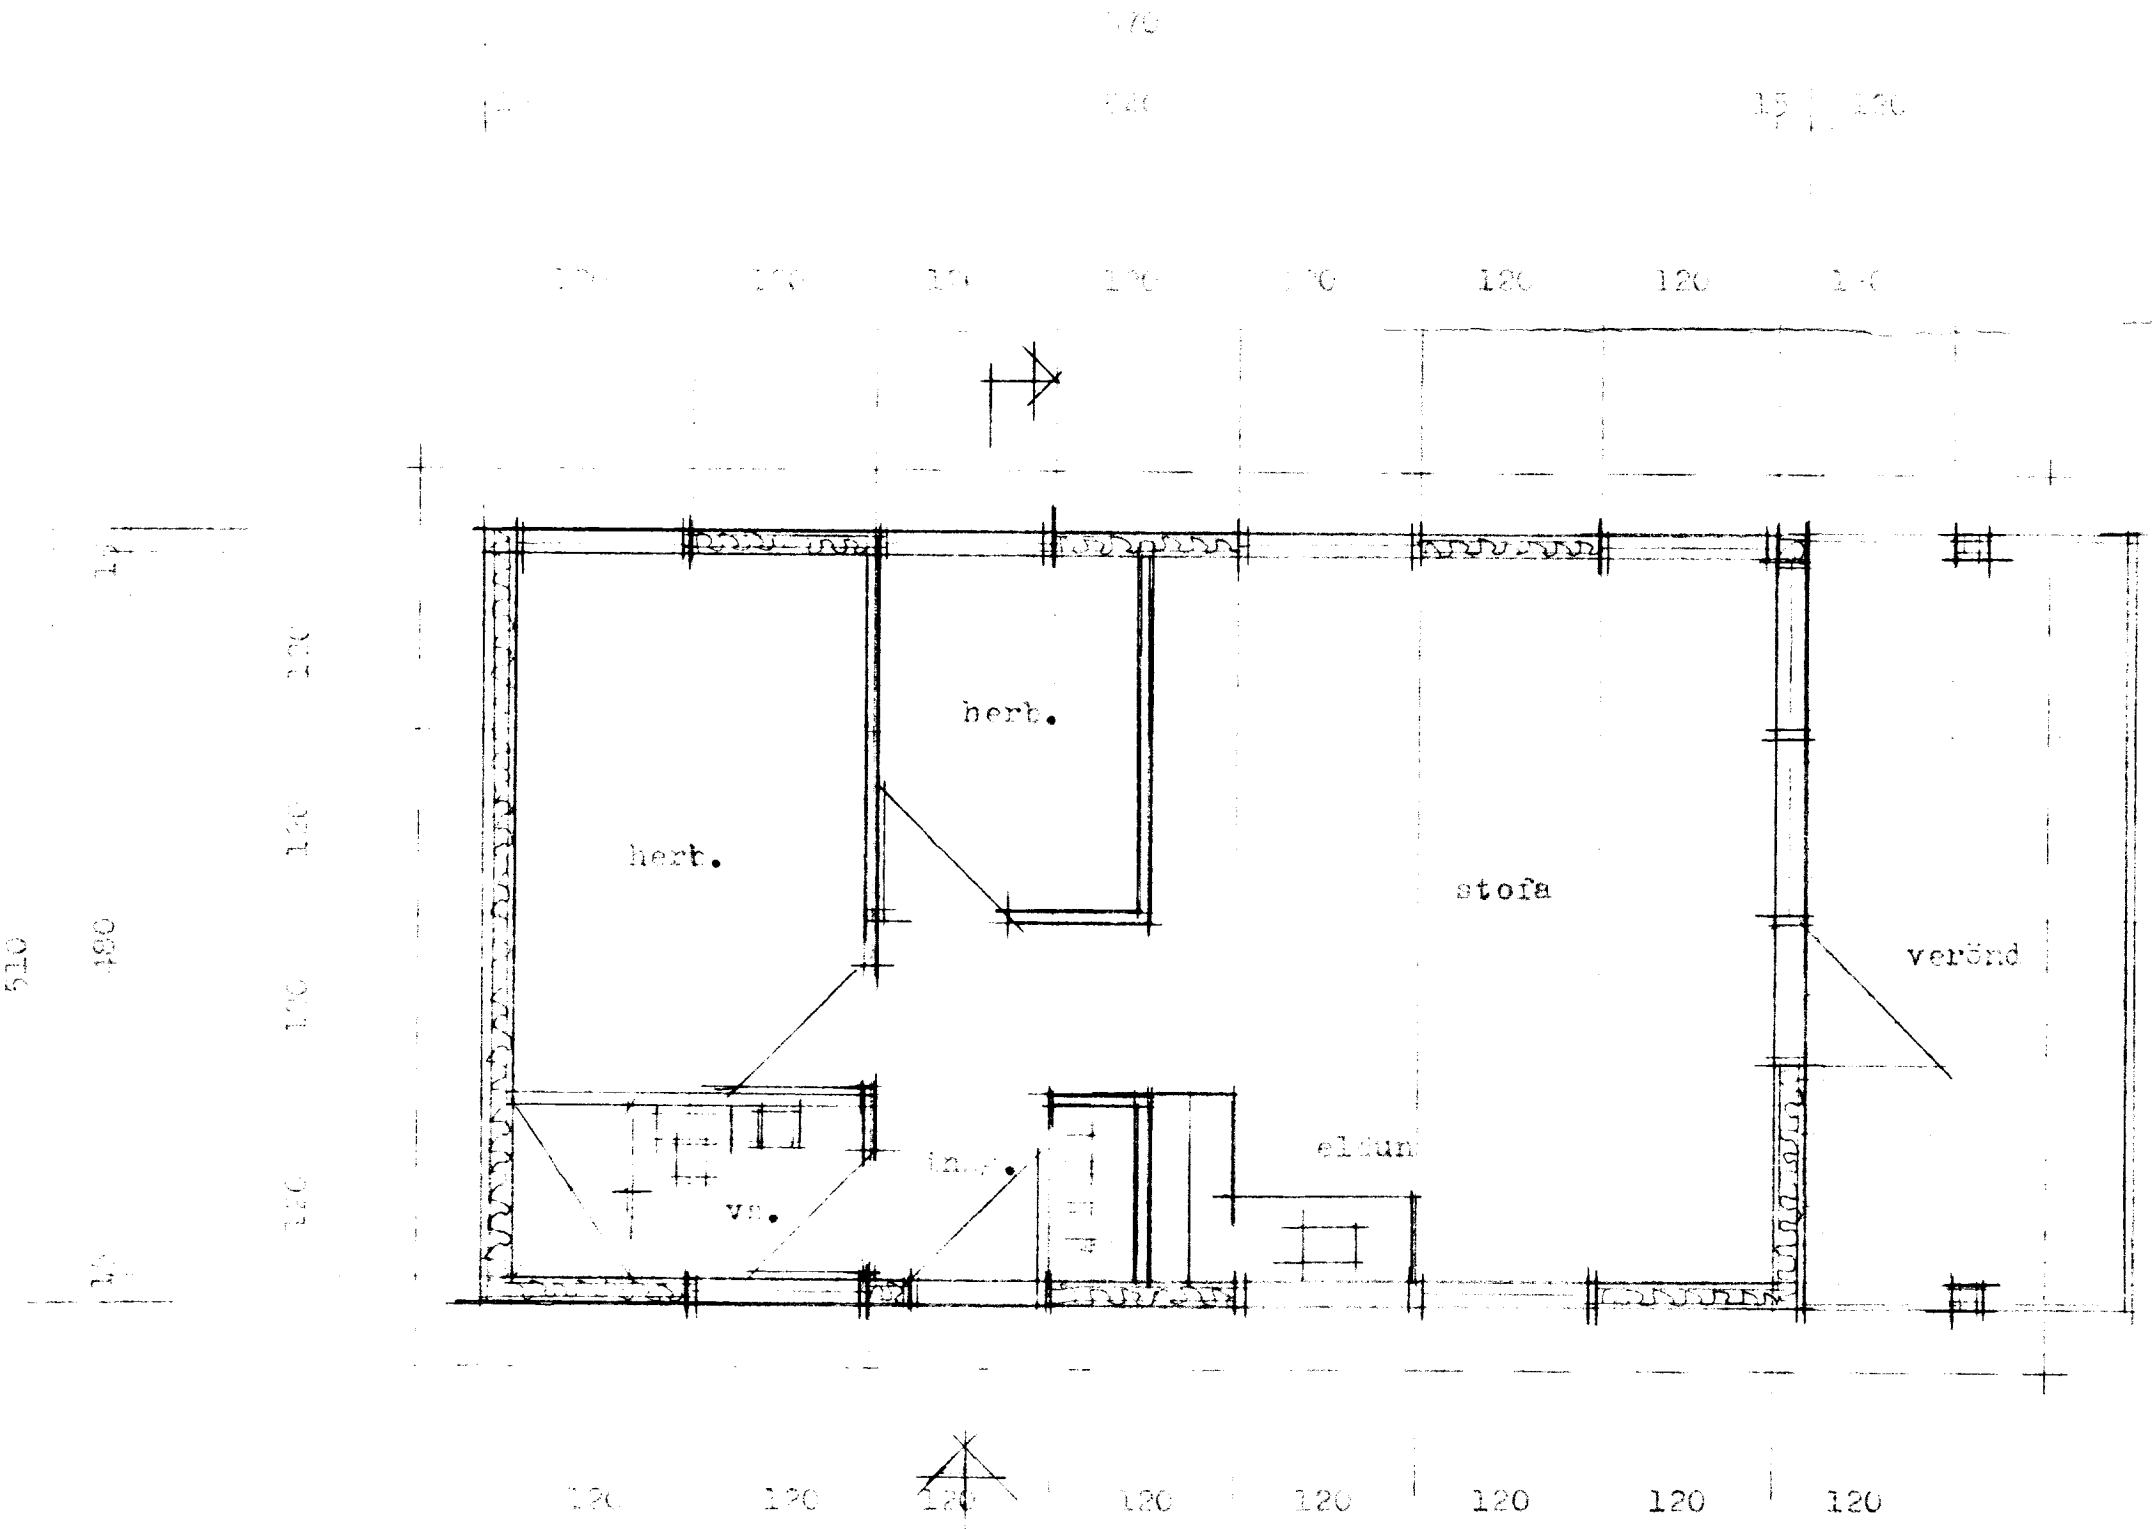

Þversnit

Flatareál húsa 44,1 m²
 Rúmátt húsa 187 m³

