


SKURÐUR A-A

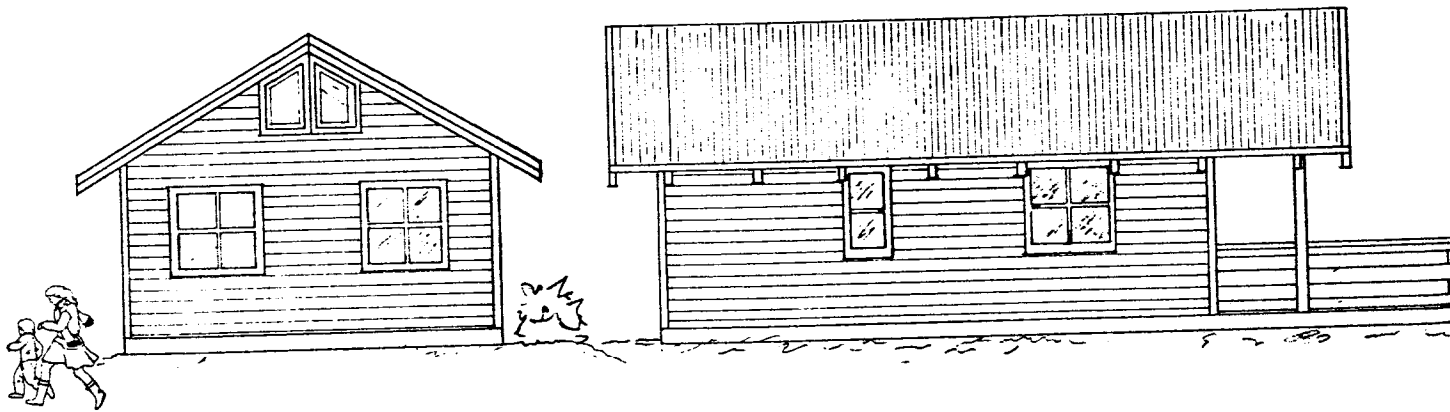


Samþ. 17/8 '88
Alfred Einarsson

FLATARMAL GÖLFIS 37,5 m²

FLATARMAL SVEFNLOFTS 18 m²

GRUNNMYND

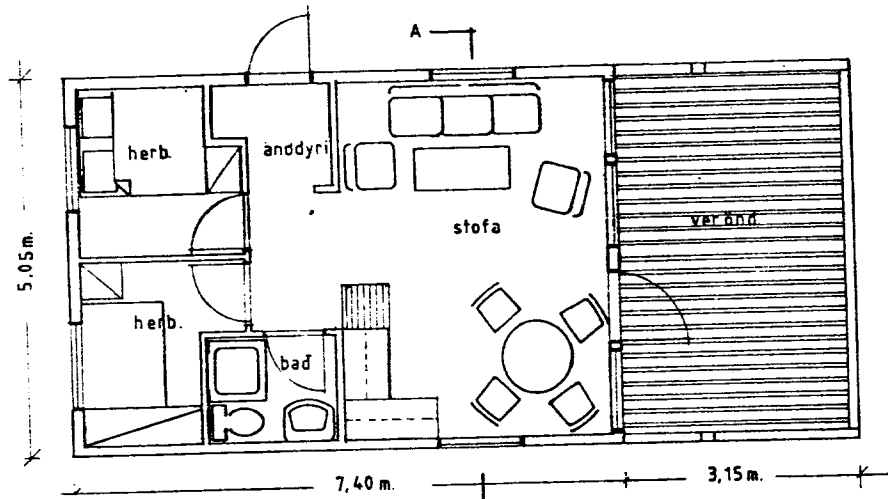

Trésmiðjan SMÍÐUR HF.
 Við Stórhöfða Reykjavík
 Sími 671101