

SJÁ TEIKNINGU 2.102

Samþykkt

08 MAJ 2008

Byggingarfulltrúi uppsveita Árnessýslu

Undirritun samræmingarhönnuðar:

FESTING MEÐ HULSU Í STEYPU



TÁKN

- Regnvatnslögn
- Skolplögn
- BR Brunnur á lögn
- HL Handlaug
- VS Vatnssalerni
- EV Eldhúsvaskur
- RV Ræstivaskur
- BK Baðkar
- SB Sturtubað
- GSN Gólfniðurfall 70 mm gegnumstreymis
- PN Þakniðurfall lagt í þákk
- ÞV Þvottavél
- GN Gólfniðurfall með þurrlokun
- K= XXX við stúta

SKOLPLÖGN Í GRUNNI

Skolplagnir í grunni eru úr PVC-plastrípum með gúmmí þéttihringjum.

Undir pípur skal leggja 150mm jöfnunarlag úr sandi sem þjappast vandlega. Hæð jöfnunarlags skal hafa belg þrjúþíunn og skal taka úr fyrir múffum eftir þörfum.

Lögnin skal vera bein milli stefnubreytinga.

Eftir að pípur hafa verið lagðar skal fylla að þeim og yfir með sandi. Þykkt sandlagsins skal vera minnsta kosti 200mm mælt á pípuhygg.



Grunnlögn (uppbyggjur) að stútum tækja skal gera úr tveimur 45°-beygjum ásamt minnkun, ef með þarf þannig að stúthæð verði 200mm undir gólfyfirborði.

JARÐVATNSLAGNIR/REGNVATNSLAGNIR

Jarðvatnslagnir skulu vera úr götuðum heilum PVC rörum.


Pípur skal leggja á 50-100 mm jöfnunarlag úr sandi sem þjappast vandlega. Pípur skal leggja þannig að þær hvíli á belgnum en ekki á múffum.

Fylla skal að pípum með sandi uppá miðjan belg og svo með margaðri mól með steinastærð 7-30 mm amk. 200 mm ofaná og út fyrir pípurarnar. Yfir mól skal setja síudák.

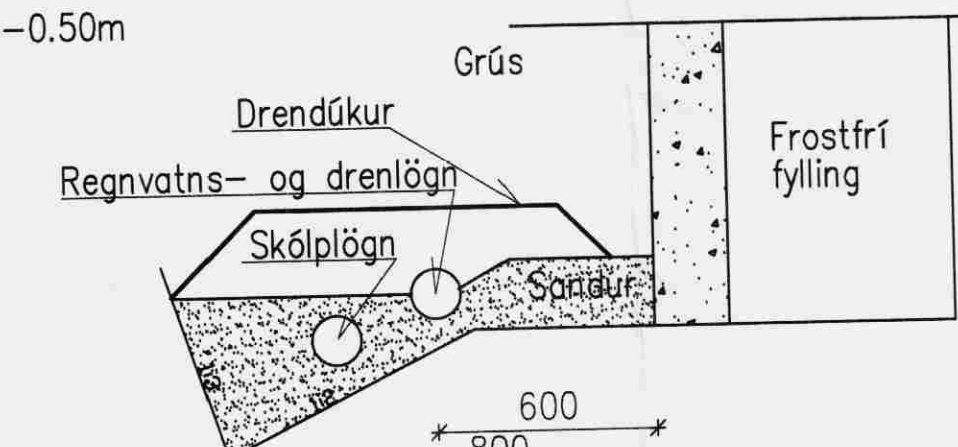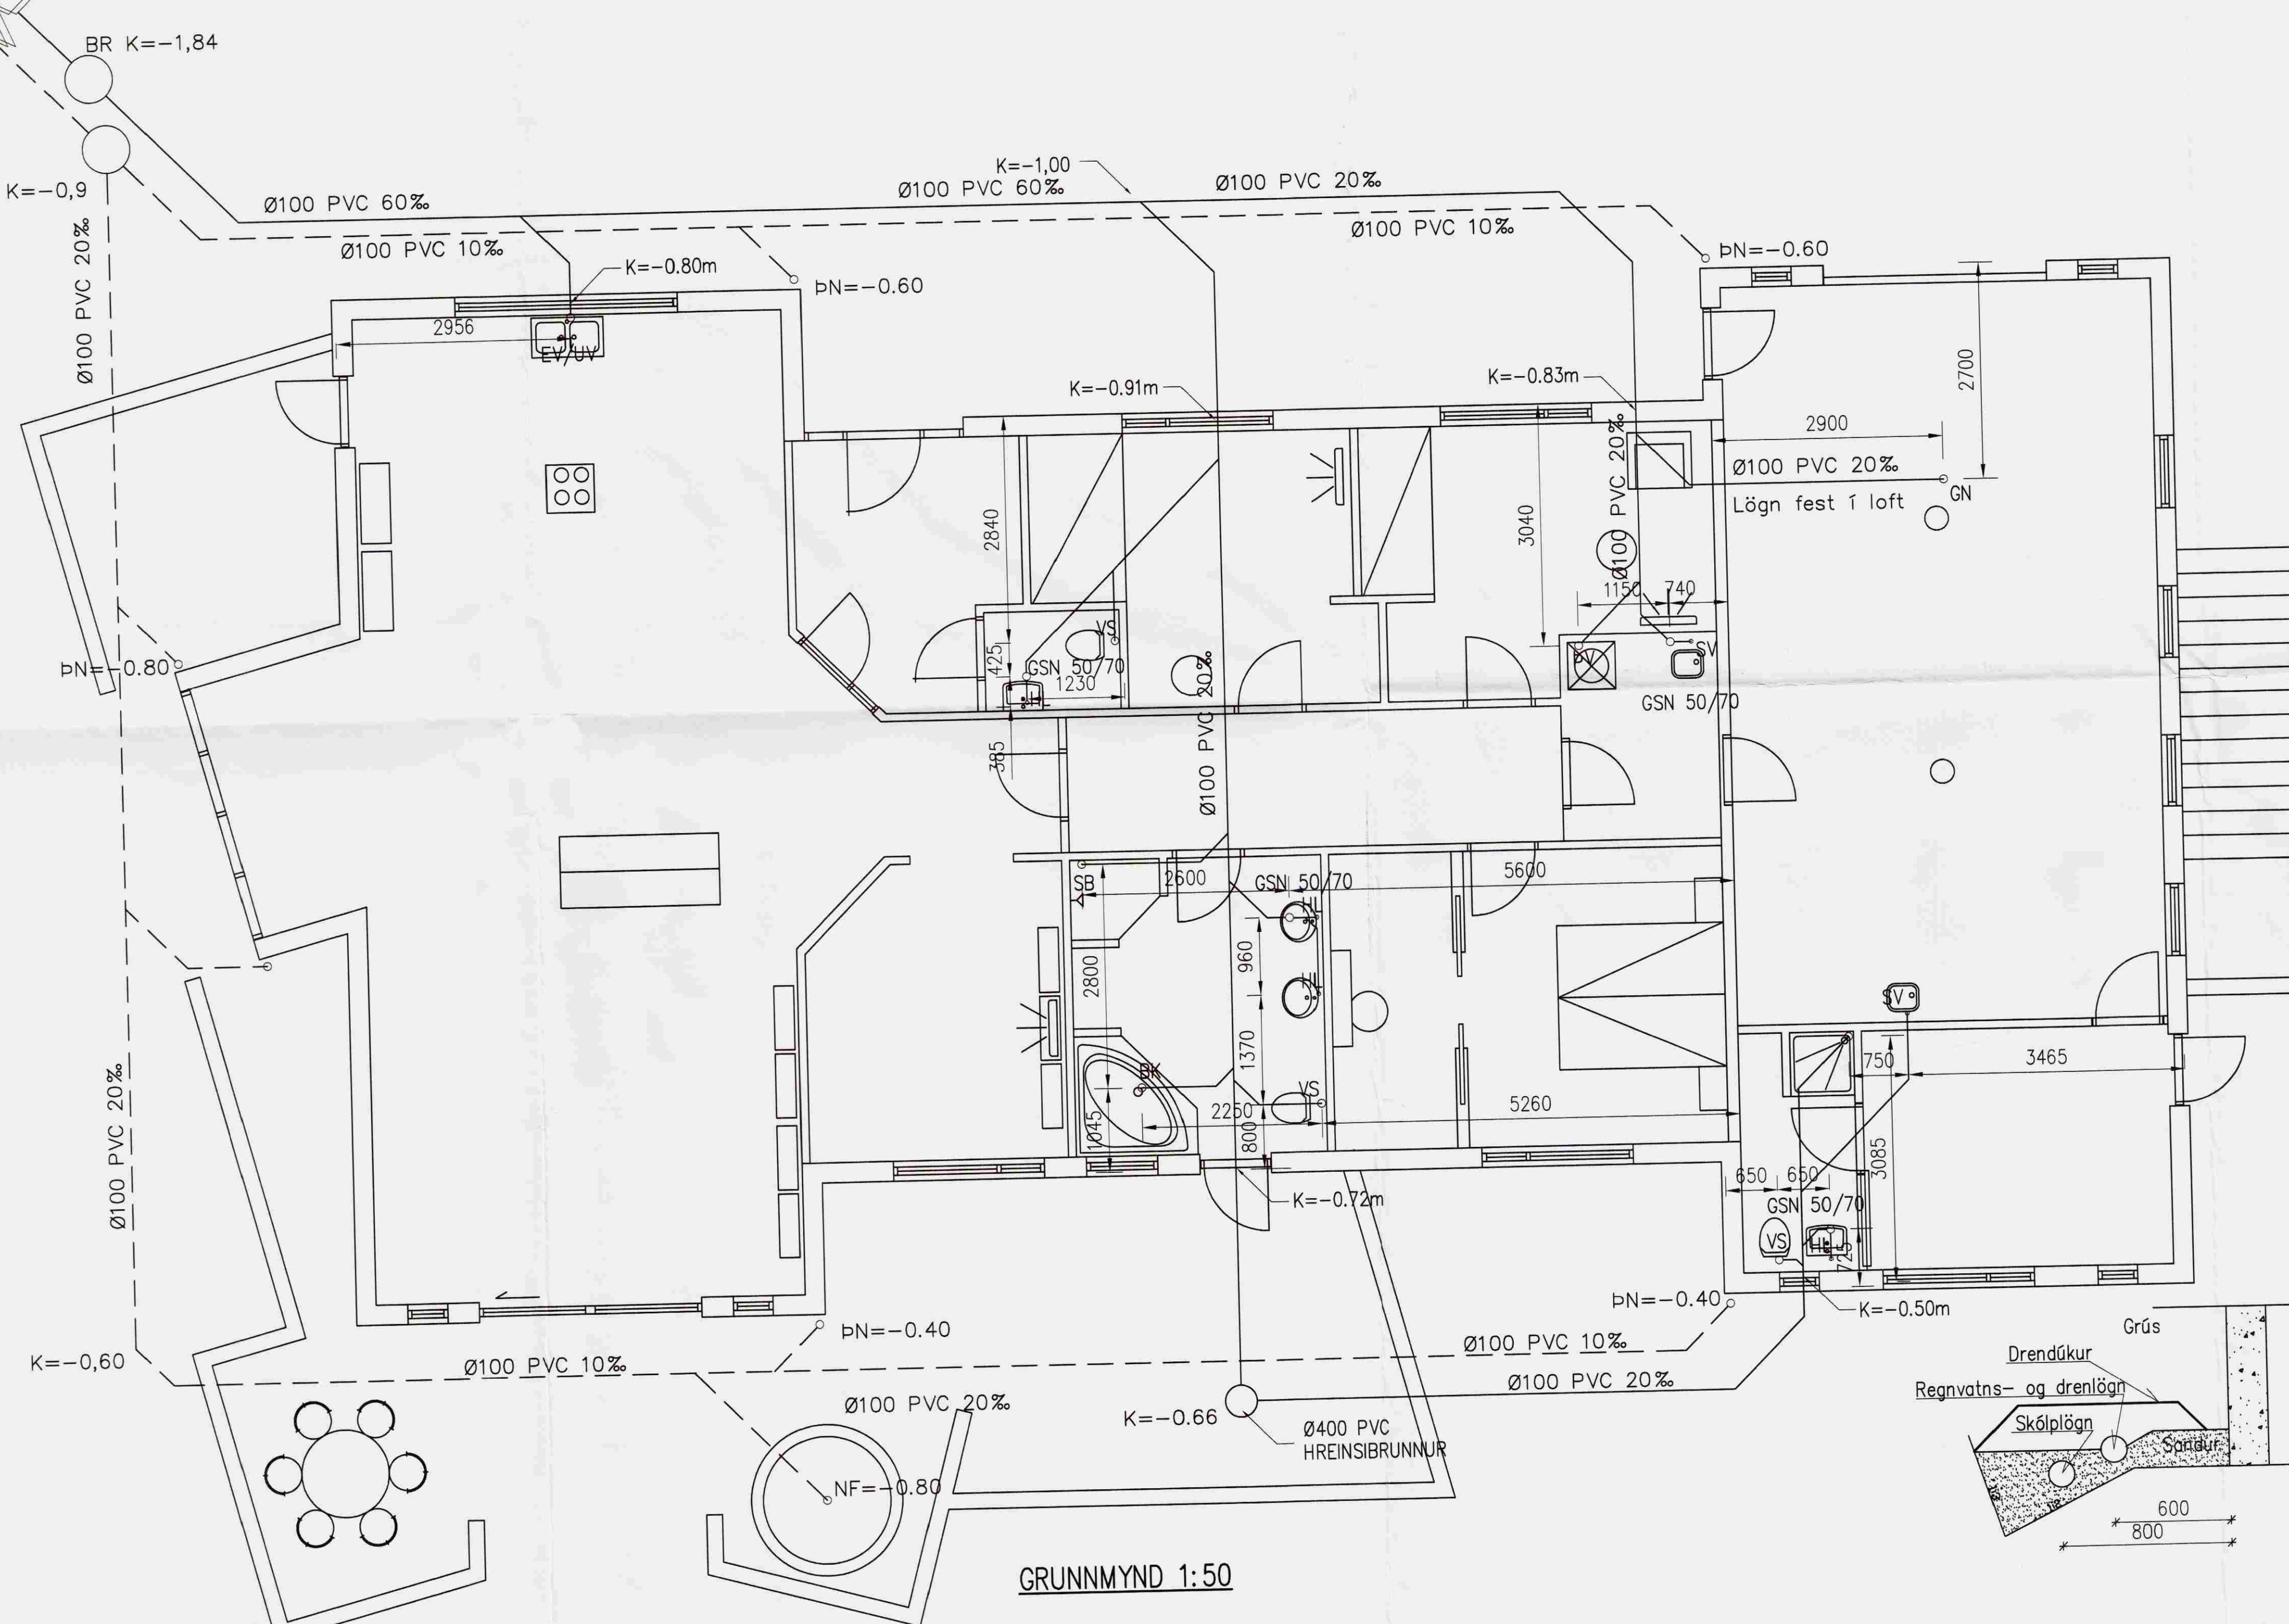

GRUNNMYND 1:50

KENNISNIÐ ÁN KVARÐA

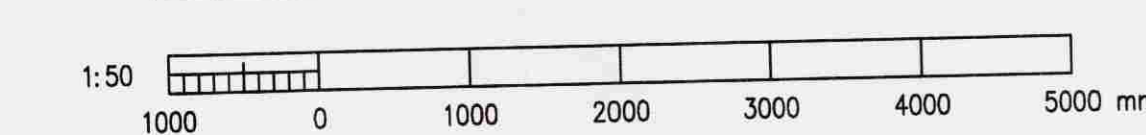

A	2008-05-06	VERKTEIKNING	BLÓ	JKH	ArG
Ötg.	Dags.	Breyting	Ha.	Yf.	Sþ.
STANGARLÆKUR 1					
IBÚÐARHÚS - 1. HÆÐ					
LAGNIR - FRÆNNISLAGNIR					
GRUNNMYND OG SNIÐ					
VST Verkræðistofa Sigurðar Thoroddsen hf.					
Austurvegur 10, 800 Selfossi, kt. 611276-0289					
Sími: 569 5000, fax: 569 5010, vefur: www.vst.is					
Heimab:	BLÓ	Teiknab:	JKH	Mikv:	KT:
Samþykkt:	BLÓ	Ef. VST hf.	150773-5557	1:50	A1
Tölvuskýr:	K:\2006.11\54\teikn\lagn\skolp\STA-2.101-2.dwg		A1		
Dag:	DES. 2007	Nr.	2006.1154	2.101	A
© ÖLL AFRIT OG AFRITUN TEIKNINGA, AÐ HJÚTA EÐA Í HEILD, ER HÁÐ SKRIFLEGU LEYFI HÖFUNGA					