




Hæð yofa sé 107cm  
 Hmá tengla sé 20cm  
 ATH. ÖLL MÁLATHUGIST A' STADUM.

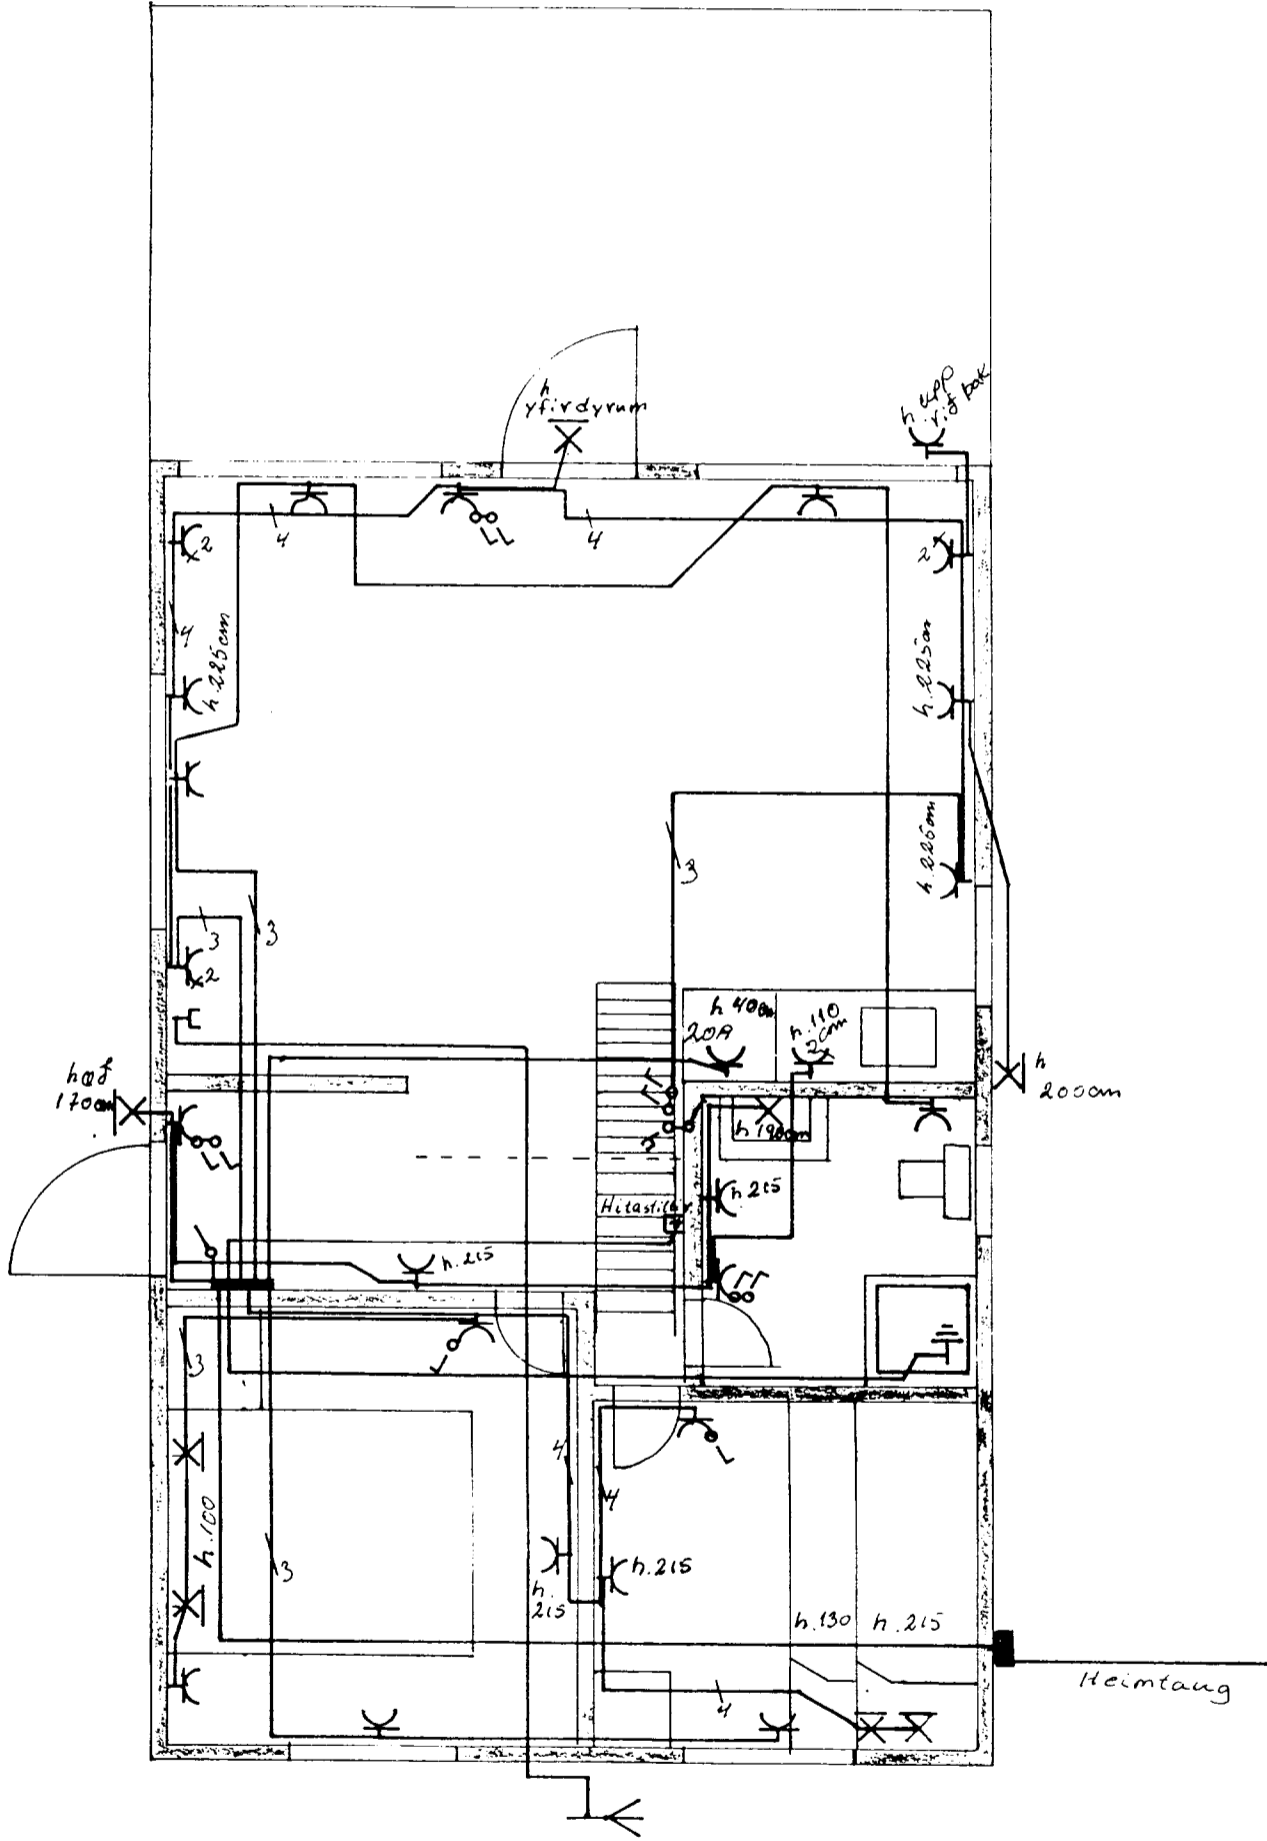


Grunnmynd hús

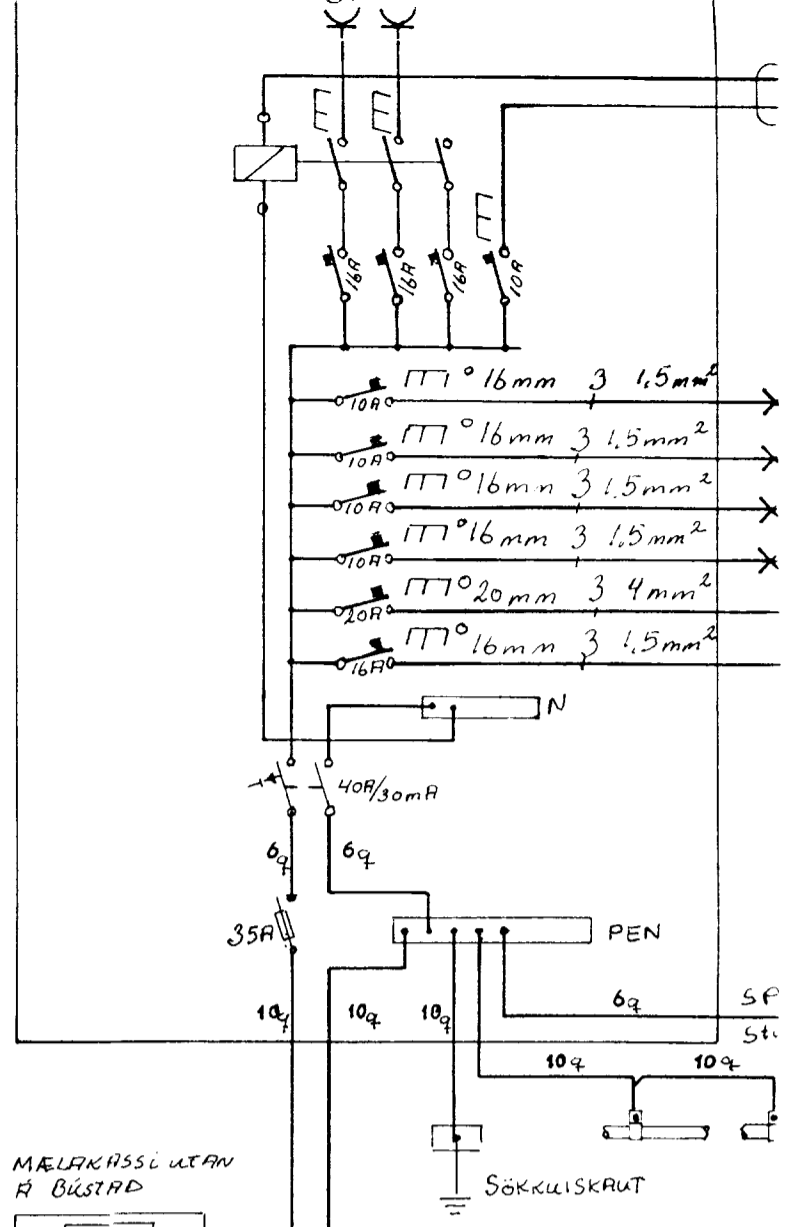

MÁLAKASSI UTAN  
 A' BÚSTAÐ

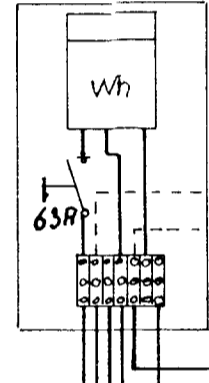

Heimtaug  
 3NPE 50HZ 400/230V

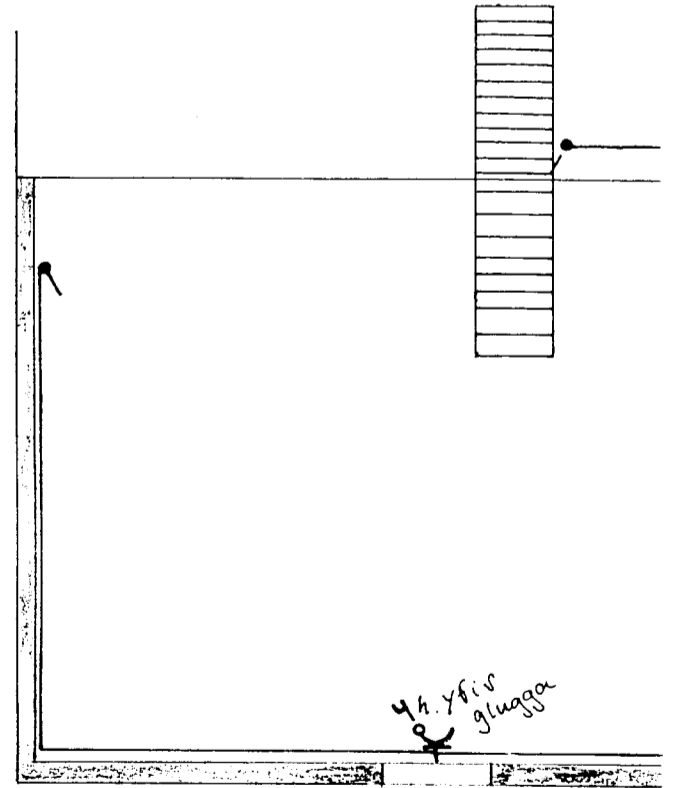

Grunnmynd svefnloft