
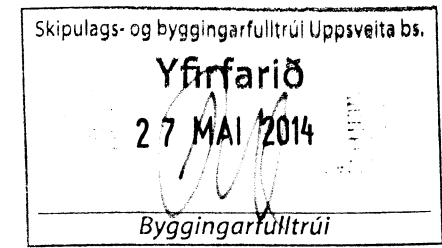
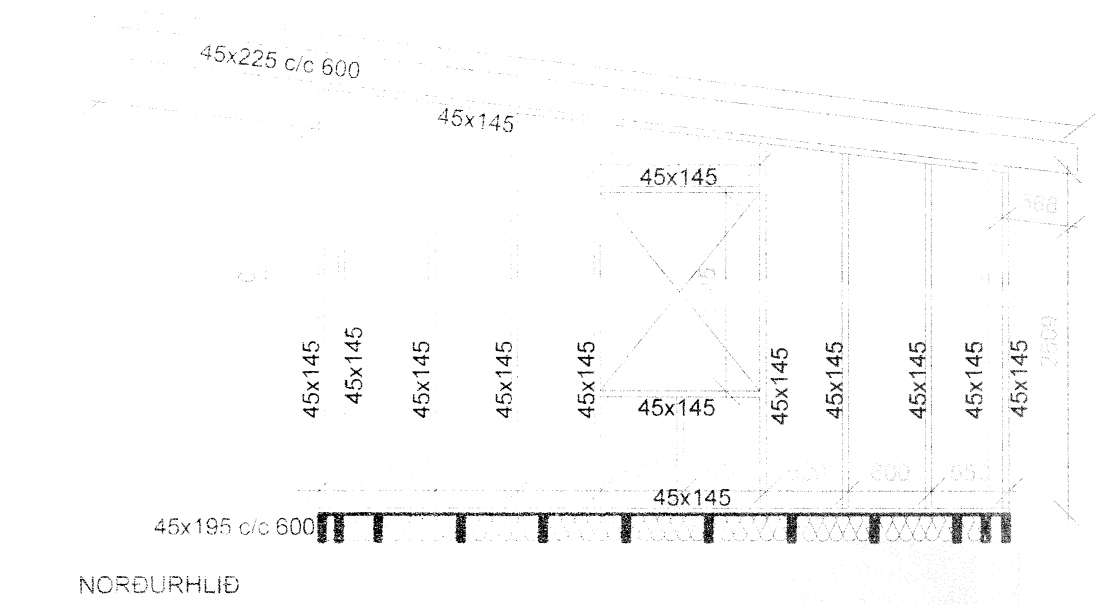
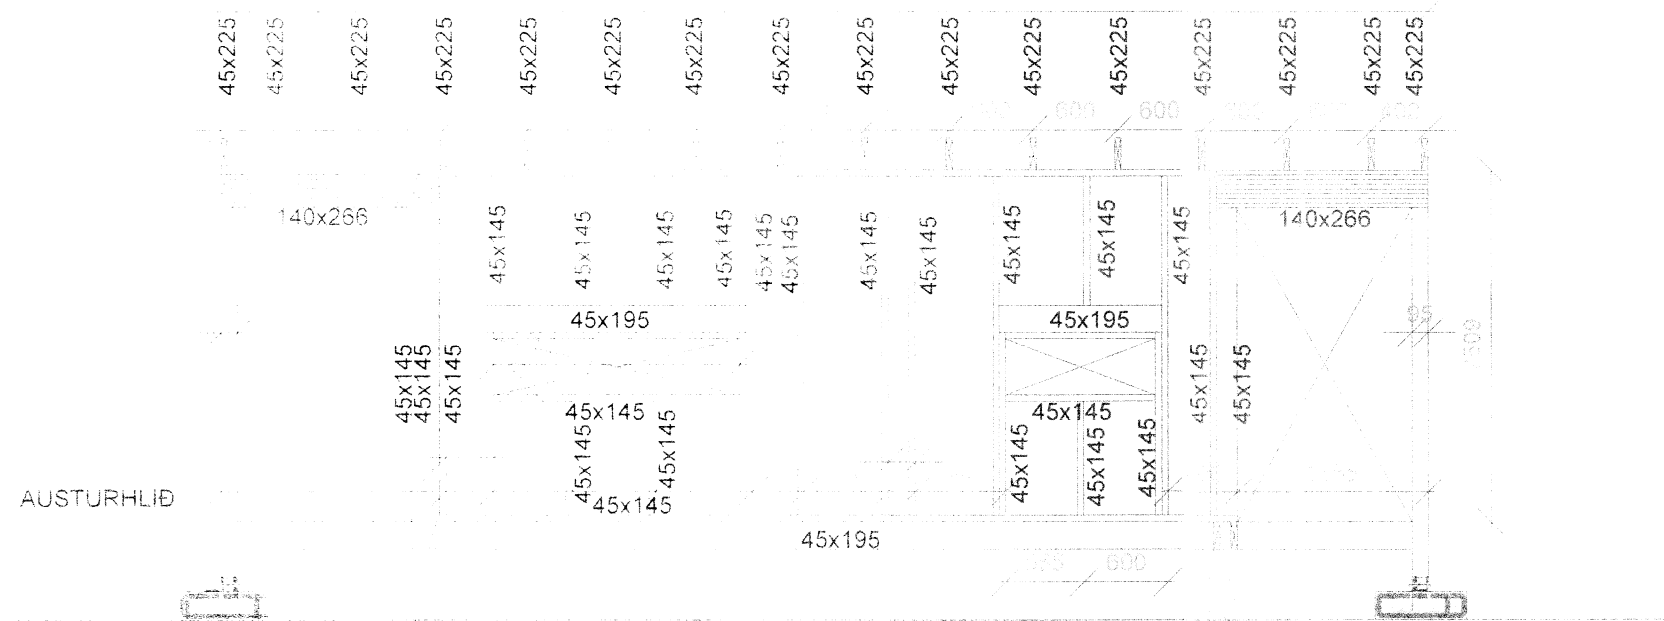
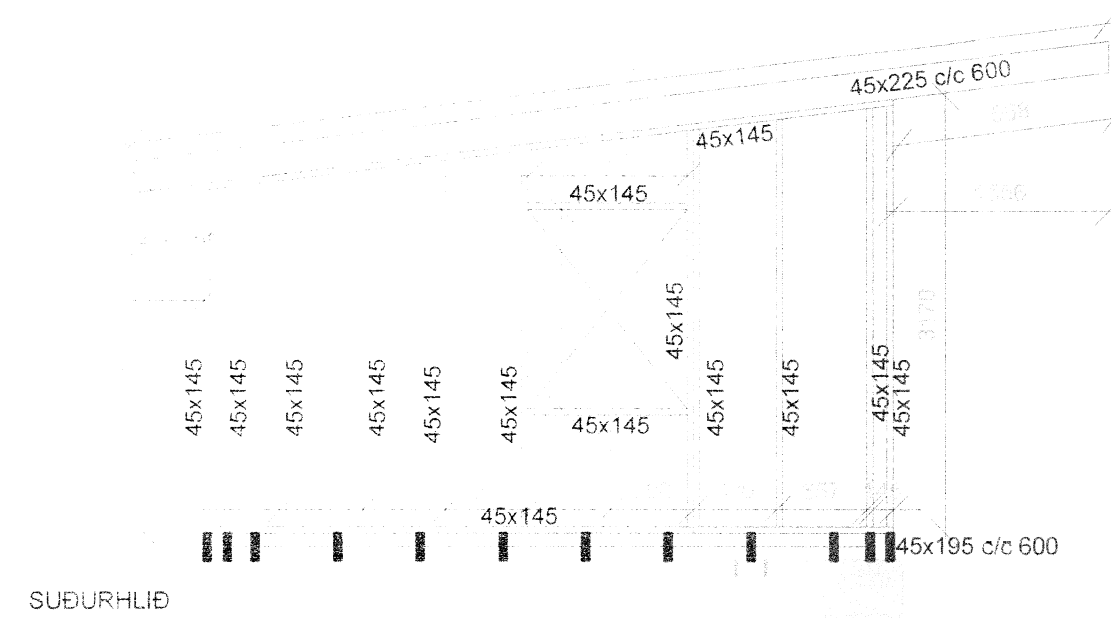


Ásýnd útveggjagrindur

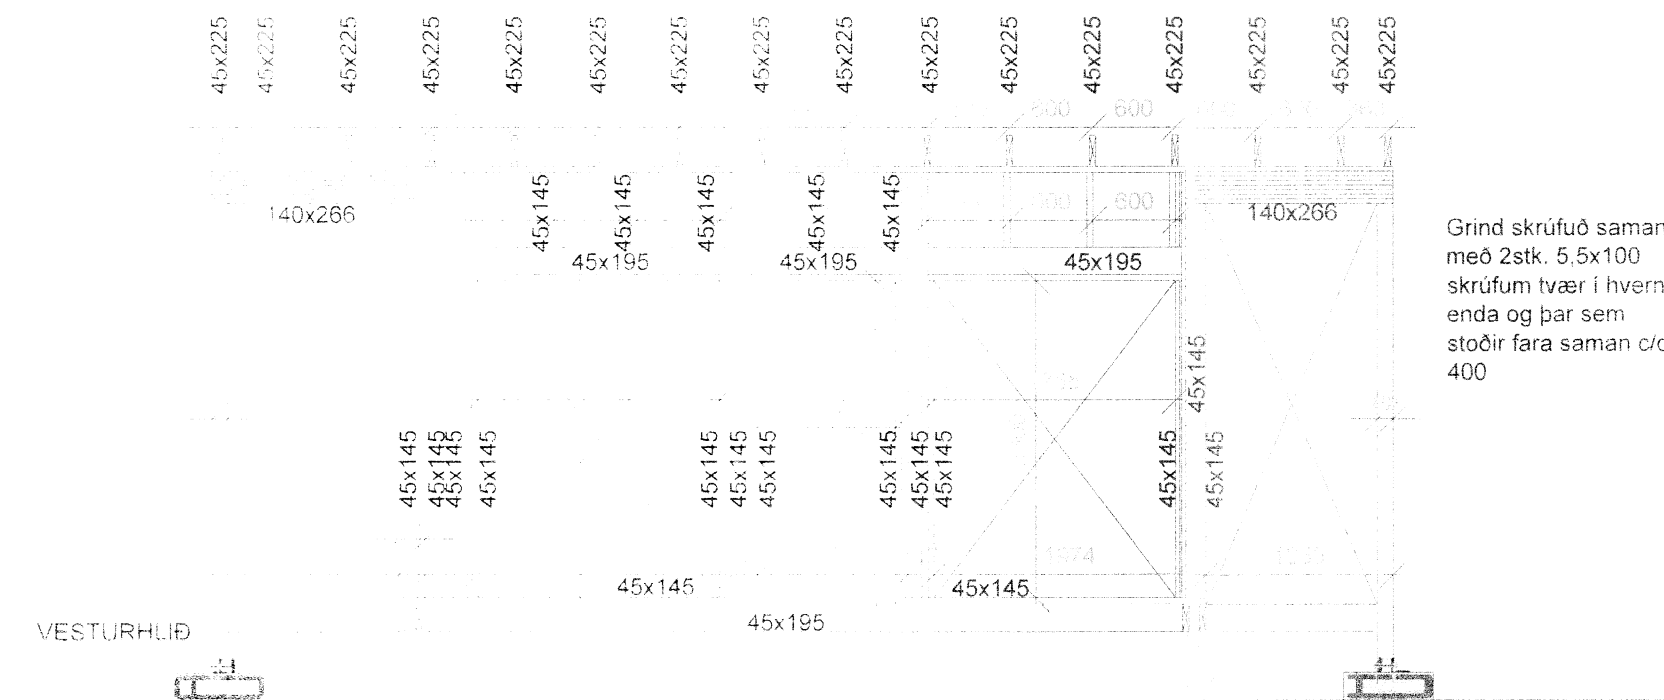

Skýringar










Undirritun arkitekts:



B2 ehf.
Bæjarlind 14-16
201 Kópavogur
kt. 440213 0300
s: 869 8700

A2

Snorrastaði 9. vestan Stekkár



Gestahús burður

Ásýnd útveggjagrindur, snið ofan og neðan við glugga

TEIKNINÚMÉR	MÆLIKVARDI	ÚTGÁFA
B-02	1:50, 1:10	1
Hafsteinn Kr. Halldórsson Byggingateknifráðingur FTFÍ kt:120166-3449 hafsteinn.kh@gmail.com	NAFN	DAGSETNING
	HANNAD HKH	10.4.2014
	TEIKNAD HKH	10.4.2014
	YFIRFARIÐ	

SAMP. *[Signature]*

Snið ofan og neðan við glugga

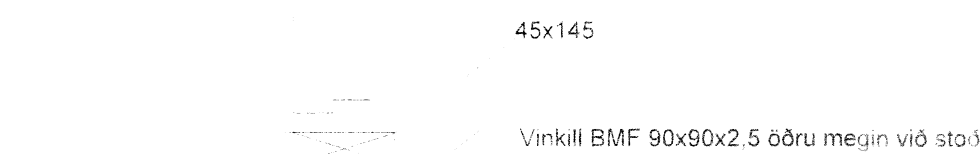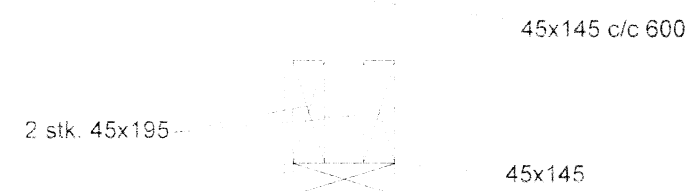

Kambsaumur
6.0x40

45x145 c/c600